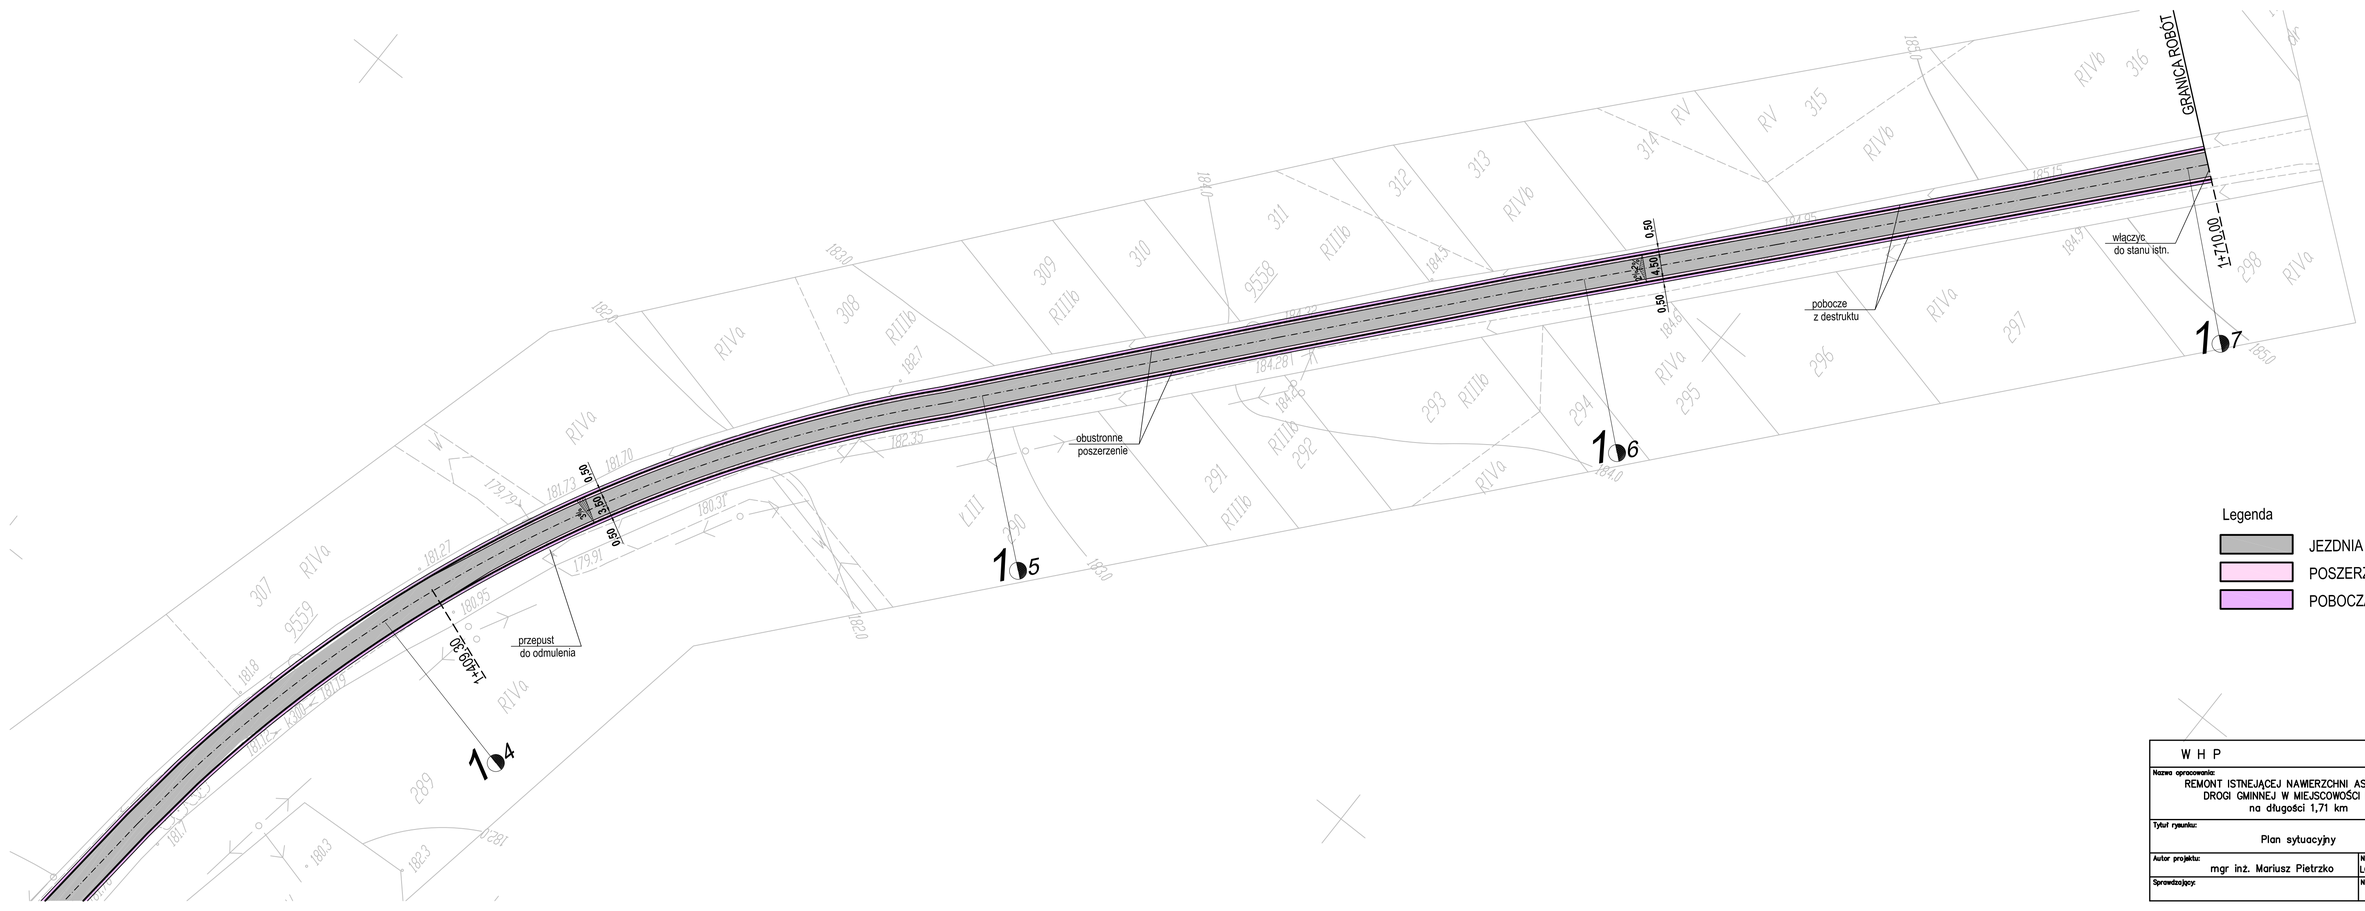

Legenda

- JEZDNIA
- POSZERZENIE
- POBOCZA

W H P			Nr umowy:
Nazwa opracowania: REMONT ISTNIEJĄCEJ NAWIERZCHNI ASFALTOWEJ DROGI GMINNEJ W MIEJSCOWOŚCI KONIN na długości 1,71 km		Branża: DROGOWA	Faza: Projekt bud.–wykon.
Tytuł rysunku: Plan sytuacyjny		Skala: 1:500	Data: 11.2010r.
Autor projektu: mgr inż. Mariusz Pietrzko	Nr uprawnień: LOD/1014/POWD/08	Podpis:	Nr rysunku: 2.3
Sprawdzający:	Nr uprawnień:	Podpis:	