

Andrzej Świstek
93-403 Łódź
ul. Woźnicza 13

**Przebudowa drogi w miejscowości Rydzyny
(działki nr 61/3 i 18)**

MATERIAŁY DO ZGŁOSZENIA ROBÓT BUDOWLANYCH

**INWESTOR : Urząd Gminy w Pabianicach
95-200 Pabianice
ul. Torowa 21**

**ADRES INWESTYCJI : Rydzyny
Droga gminna w Rydzynach
(działka nr 61/3 i 18)**

mgr inż. Andrzej Świstek
93-403 Łódź ul. Woźnicza 13
Upr. Bud. 247/85/WŁ

mgr inż. Marek Brodowski
Upr. Bud. §4 ust. 2, §7, §1 ust. 5
§4-3 ust. 1 pkt 36
Nr ewid. 280/Sz/86
95-200 Pabianice, ul. 3-go Maja 4 m 21

spr:

grudzień 2013

SPIS TREŚCI

I Część opisowa

1. Przynależność do Izby
2. Uprawnienia
3. Opis

II Część rysunkowa

1. Szkic sytuacyjny – rys. nr 1
2. Przekrój normalny – rys. nr 2
3. Przekrój konstrukcyjny – rys. nr 3

ŁÓDZKA OKRĘGOWA
IZBA INŻYNIERÓW BUDOWNICTWA

utworzona 23 marca 2002 roku
jako jednostka organizacyjna Polskiej Izby Inżynierów Budownictwa

Łódź, 28 lutego 2013 r.

ZASWIADCZENIE nr 4188

Pan Andrzej ŚWISTEK

zamieszkały: 93-403 Łódź

ul. Woźnicza 13

jest członkiem Łódzkiej Okręgowej Izby Inżynierów Budownictwa
wpisanym pod numerem ewidencyjnym **ŁOD/BD/4188/03**
i posiada wymagane ubezpieczenie od odpowiedzialności cywilnej za szkody,
które mogą wynikać w związku z wykonywaniem samodzielnych funkcji
technicznych w budownictwie.

Niniejsze zaświadczenie jest ważne
od dnia 1 marca 2013 r. do 28 lutego 2014 r.

Inżynier
mgr inż. Andrzej Świstek
93-403 Łódź, ul. Woźnicza 13
upr. bud. 247/85/WŁ

PRZEWODNICZĄCY
Rady Łódzkiej Okręgowej
Izby Inżynierów Budownictwa
mgr inż. Grzegorz Cieślinski

URZĄD MIASTA ŁÓDZI
Wydział Planowania Przestrzennego,
Urbanistyki, Architektury i Łódź
Budowlanego
J. Piłkowska 104 tel. 86-05-33
90-926 Łódź
Ident. Eksp. 0514132
247/85/WŁ
Nr

Łódź, dnia 09.12. 1985 r.

DECYZJA O STWIERDZENIU PRZYGOTOWANIA ZAWODOWEGO
do pełnienia samodzielnych funkcji technicznych w budownictwie

Na podstawie § 1 ust. 5, § 5 ust. 1 pkt 1 i § 13 ust. 1 pkt. 3b lit.

rozporządzenia Ministra Gospodarki Terenowej i Ochrony Środowiska z dnia 20 lutego 1975 r.

w sprawie samodzielnych funkcji technicznych w budownictwie (Dz. U. Nr 8, poz. 46) stwierdza się

że: Obywatel(ka) Andrzej Świstek
(Imię i nazwisko)
magister inżynier budownictwa
(tytuł naukowy-zawodowy)

urodzony(a) dnia 28 paźdz. 54
19 .. r. w Łodzi

posiada przygotowanie zawodowe upoważniające do wykonania samodzielnej funkcji
Kierownika budowy i robót
(rodzaj funkcji)

w specjalności konstrukcyjno-inżynierskiej
(rodzaj specjalności techniczno-budowlanej)

w zakresie ograniczonym do budowy dróg
(specjalizacja zawodowa)

WA KR/3951/83 MA-BUA-14 DN 12 0422 7-83 2.700

Inż. Andrzej Świstek
mgr inż. Andrzej Świstek
93-403 Łódź ul. Woźnicza 13
upr. bud. 247/85/WŁ

Obywatel(ka) Andrzej Świstek jest upoważniony(a) do:
(Imię i nazwisko)

- 1/ kierowania, nadzorowania i kontrolowania budowy i robót, kierowania i kontrolowania wytwarzania konstrukcyjnych elementów budowlanych oraz oceniania i badania stanu technicznego w zakresie budowlanych dróg,
- 2/ sporządzania w budownictwie osób fizycznych projektów budowli nie będących budynkami.

Otrzymuje :

Ob. Andrzej Świstek
Łódź, ul. Lutomska 13 m.2

.....
Mca Dyrektora Wydziału

mgr inż.

Jacek Kleszczewski

2327/sk



m. p.

(podpis pieczęć)



ŁÓDZKA OKRĘGOWA
IZBA INŻYNIERÓW BUDOWNICTWA

utworzona 23 marca 2002 roku
jako jednostka organizacyjna Polskiej Izby Inżynierów Budownictwa

Łódź, 19 grudnia 2012 r.

ZAŚWIADCZENIE nr 1871

Pan Marek BRODOWSKI

zamieszkały: 95-200 Pabianice

ul. 3 Maja 4 m. 21

jest członkiem Łódzkiej Okręgowej Izby Inżynierów Budownictwa
wpisanym pod numerem ewidencyjnym **ŁOD/BD/1871/02**
i posiada wymagane ubezpieczenie od odpowiedzialności cywilnej za szkody,
które mogą wyniknąć w związku z wykonywaniem samodzielnych funkcji
technicznych w budownictwie.

Niniejsze zaświadczenie jest ważne
od dnia 1 stycznia 2013 r. do 31 grudnia 2013 r.

2- zgłoszenie
mgr inż. Andrzej Świsłok
93-403 Łódź ul. Woźnicza 13
upr. bud. 247/85/WŁ

PRZEWODNICZĄCY
Rady Łódzkiej Okręgowej
Izby Inżynierów Budownictwa
mgr inż. Grzegorz Cieślinski

Nr ewid. 280/Sz/86

**STWIERDZENIE PRZYGOTOWANIA ZAWODOWEGO
do pełnienia samodzielnych funkcji technicznych w budownictwie**

Na podstawie § 4 ust. 2, § 7, § 1 ust. 5 oraz § 13 ust. 1 pkt. 3
lit. b. rozporządzenia Ministra Gospodarki Terenowej i Ochrony
Środowiska z dnia 20 lutego 1975 r. w sprawie samodzielnych funkcji
technicznych w budownictwie (Dz. U. Nr 8, poz. 46) stwierdza się, że:

Obywatel BRODOWSKI Marek Waldemar

magister inżynier budownictwa

urodzony dnia 22 lutego 1957 r. w Szczecinie

posiada przygotowanie zawodowe do wykonywania samodzielnej
funkcji projektanta

w specjalności: konstrukcyjno-inżynieryjnej w zakresie dróg

oraz jest upoważniony do:

- 1/ sporządzania projektów budowli dróg,
- 2/ w zakresie budowli nie będących budynkami w budownictwie osób fizycznych - do kierowania, nadzorowania i kontrolowania budowy, kierowania i kontrolowania wytwarzania konstrukcyjnych elementów budowlanych oraz oceniania i badania stanu technicznego budowli.



Główny Inżynier
mgr inż. [Signature]

In zjedności

mgr inż. Andrzej Świsiek
93-403 Łódź ul. Woźnicza 13
upr. bud. 247/85/WŁ

(pieczęć okrągła)

Opis do zgłoszenia robót
Przebudowa drogi w miejscowości Rydzyny
(działki nr 61/3 i 18)

1. INWESTOR

Urząd Gminy w Pabianicach, ul. Torowa 21, 95-200 Pabianice

2. PODSTAWA OPRACOWANIA

Zlecenie Urząd Gminy w Pabianicach

3. STAN ISTNIEJĄCY

Lokalizacja

Województwo: Łódzkie

Powiat: pabianicki

Gmina: Pabianice

Droga gminna (działki nr 61/3 i 18)

Zagospodarowanie terenu

Droga gminna (działka nr 61/3 i 18) w miejscowości Rydzyny dowiązana jest do skrzyżowania z drogą (kierunek na Pabianice) o nawierzchni bitumicznej. Droga posiada nawierzchnię gruntową. Pierwszy odcinek o długości 129,0m o szerokości w liniach regulacyjnych 11,0m posiada nawierzchnię gruntową, natomiast odcinek o długości 59,00m posiada jezdnię gruntową o szerokości 3,0m

4. STAN PROJEKTOWANY – ZAKRES I RODZAJ WYKONYWANYCH ROBÓT

Przebudowa drogi gminnej w miejscowości Rydzyny (działki nr 61/3 i 18)

Zakres wykonywanych prac:

1. Rozebranie nawierzchni gruntowej – korytowanie pod konstrukcję nawierzchni na średnią głębokość 0,48m (129,0 m na szerokości 6,48 m) – **836 m²**
2. Rozebranie nawierzchni gruntowej – korytowanie pod konstrukcję nawierzchni na średnią głębokość 0,10m (59,0 m na szerokości 4,48 m pod nawierzchnię z destruktu) – **236 m²**
3. Wyrównanie podłoża pod konstrukcję jezdni – **1072 m²**
4. Ułożenie warstwy gruntu stabilizowanego cementem o $R_m = 1,5 \text{ MPa}$ gr. 15cm – **836 m²**
5. Ułożenie warstwy z kruszywa łamanego 0-31mm gr. 20 cm – **794 m²**
6. Ułożenie warstwy wiążącej z betonu asfaltowego gr. 4cm – **784 m²**
7. Ułożenie warstwy ścieralnej z betonu asfaltowego gr. 4cm – **774 m²**
8. Ułożenie warstwy destruktu gr. 10cm – **236 m²**
9. Wyrównanie poboczy gruntowych (na odcinku 129,00 – pobocza na szerokości 1,0m , na odcinku 59 m – pobocza o szerokości 0,5m) – **317 m²**

5. UWAGI

Całość robót drogowych będzie prowadzona w granicach działek nr 61/3 i 18,
granicach pasa drogowego

6. ZALECENIA PRZY PROWADZENIU ROBÓT

Rejon prac należy oznakować zgodnie z organizacją ruchu na czas budowy
zatwierdzoną Zarządcę drogi.


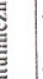
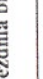

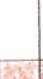
mgr inż. Andrzej Świstek
93-403 Łódź ul. Woźnicza 13
opr. bud. 247/85/WŁ

skala 1:500

(działki nr 61/3 i 18)



OZNACZENIA



	Jezdnia bitumiczna
	Jezdnia z destruktu
	Gruntowe poboże
	Projektowane rzędne
	Przekrój

Obiekt	Przebudowa drogi gminnej w miejscowości Rydzyn	Projektował	Podpis
Adres inwestycji Inwestor	Rydzyn Działki nr 61/3 i 18		
Treść Rysunku	Szkie sytuacyjny		
Data	12.2013		


[illegible]

PRZEKROJE NORMALNE

skala 1:50

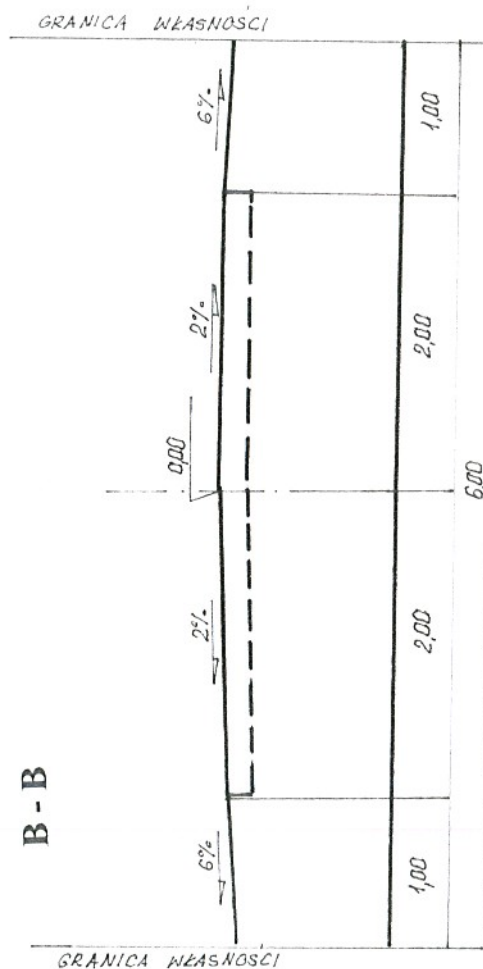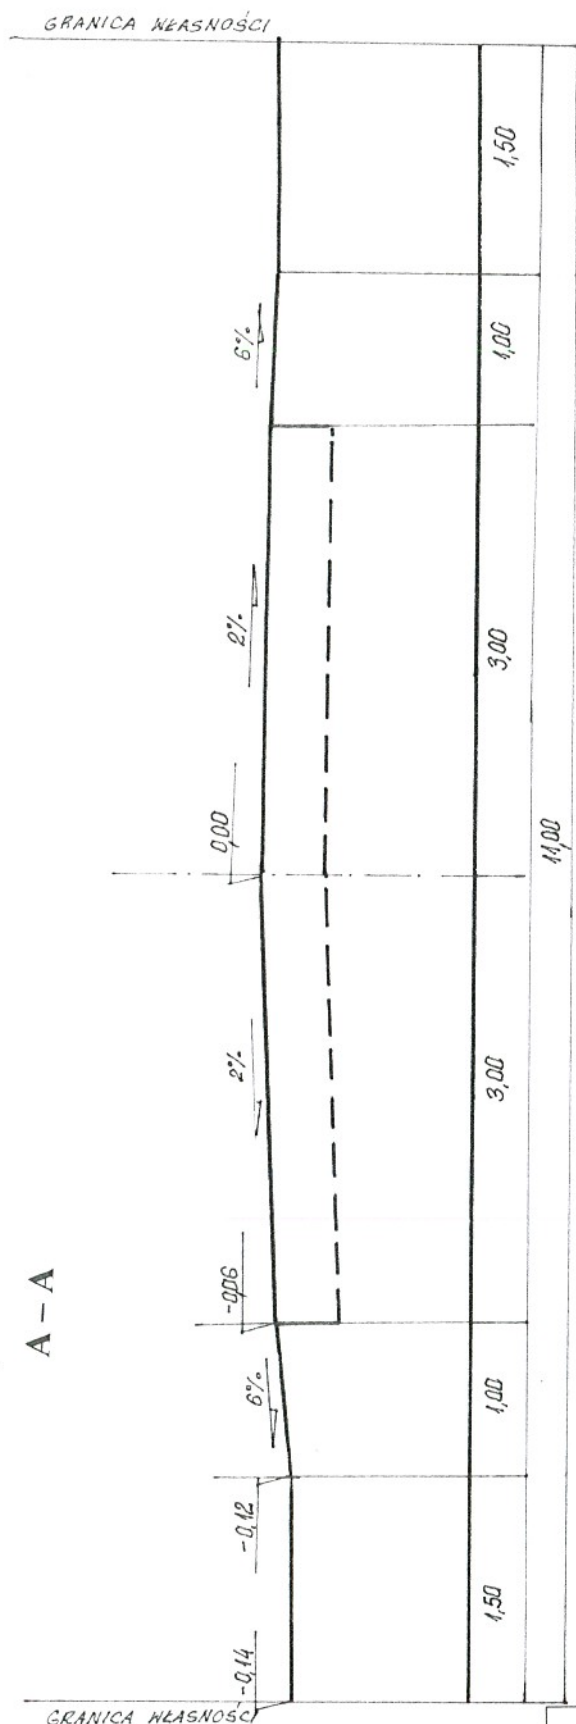


mgr inż. Andrzej Świstek
93-403 Łódź ul. Woźnicza 13
upr. bud. 247/85/WŁ


Andrzej Świstek 93-403 Łódź ul. Woźnicza 13		Nr rys.	Stadium	Branża	Skala
		2	Zgłoszenie robót	Drogowa	1:50
Obiekt	Przebudowa drogi gminnej w miejscowości Rydzyny	Projektował		Podpis	
Adres inwestycji	Rydzyny Działki nr 61/3 i 18	mgr inż. Andrzej Świstek			
Treść Rysunku	Przekrój normalny				
Data	12 2013				

PRZEKRÓJ KONSTRUKCYJNY

skala 1:10

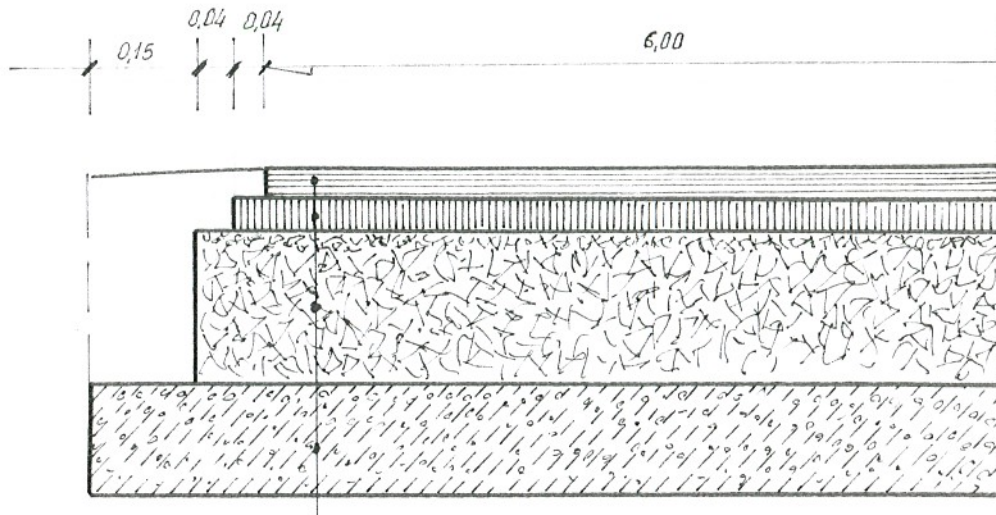


Warstwa ścieralna z betonu asfaltowego – gr. 4cm
Warstwa wiążąca z betonu asfaltowego –gr. 4cm
Warstwa podbudowy z kamienia łamanego – 20cm
Warstwa gruntu stabilizowanego cementem o $R_m = 1,5 \text{ MPa}$ –gr. 15cm
Istniejące podłoże gruntowe

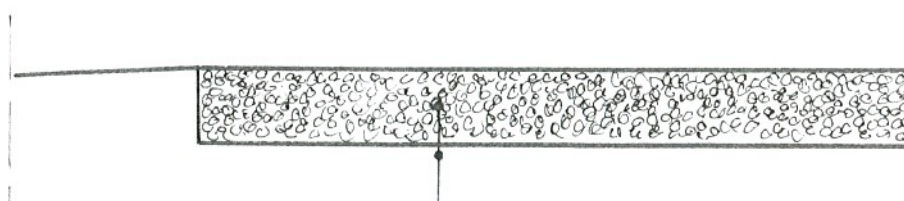

Destrukt bitumiczny – gr. 10cm
Istniejące podłoże gruntowe

mgr inż. Andrzej Świstek
 93-403 Łódź ul. Woźnicza 13
 upr. bud. 247/85/WŁ

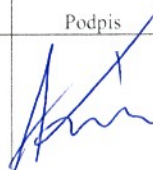Andrzej Świstek 93-403 Łódź ul. Woźnicza 13		Nr rys.	Stadium	Branża	Skala
		3	Zgłoszenie robót	Drogowa	1:10
Obiekt	Przebudowa drogi gminnej w miejscowości Rydzyny	Projektował		Podpis	
Adres inwestycji	Rydzyny	mgr inż. Andrzej Świstek			
Inwestor	Działki nr 61/3 i 18				
Treść Rysunku	Przekrój konstrukcyjny				
Data	12.2013				