



## Rysunek wylotu z odwodnienia liniowego do rowu

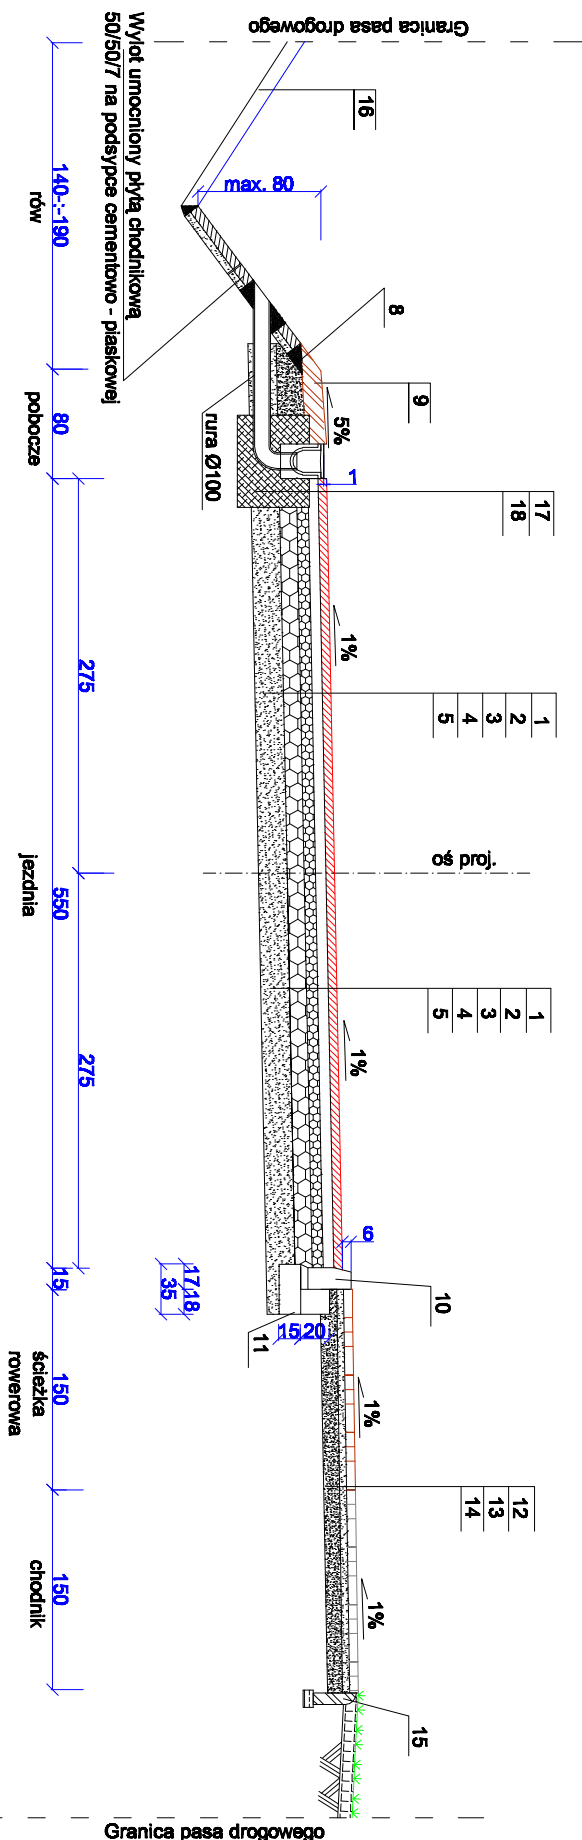


## OZNACZENIA:

1. warstwa ścierniawa z betonu asfaltowego AC 11S gr. 4 cm wg. normy PN-EN 13108-1
2. warstwa wiążąca z betonu asfaltowego AC 11W gr. 4 cm wg. normy PN-EN 13108-1
3. podbudowa z kruszywa tamnego stabilizowanego mechanicznie gr. 8 cm w warstwie górnej fr. 0-31,5 mm wg. normy PN-EN 13043
4. podbudowa z kruszywa tamnego stabilizowanego mechanicznie gr. 12 cm w warstwie dolnej fr. 0-64 mm wg. normy PN-EN 13043
5. stabilizacja gruntu cementem gr. 15 cm wykonywana na miejscu
6. podbudowa z chudego betonu C8/10 gr. 20 cm wg. normy PN-EN 13043
7. warstwa odcinająca gr. 15 cm
8. nasyt z gruntu przepuszczalnego
9. pobocze z destruktu fr. 0-35 mm gr. 15 cm
10. krawnęznik betonowy 15/30/100
11. Jawa betonowa 35x15 cm z oporem 18x20 cm z betonu C-18/20
12. kostka brukowa kolorowa gr. 8 cm wg. normy PN-EN 1338
13. podsypka cementowo-piaskowa 1--4 gr. od 3 do 5 cm
14. podbudowa z chudego betonu C8/10 gr. 15 cm wg. normy PN-EN 13043
15. obrzeża betonowe 8/30 na ławie betonowej 7x12 cm z betonu C-16/20
16. warstwa humusu gr. 10 cm z obciążeniem trawą
17. odwodnienie liniowe klasa obciążań D
18. Jawa 30/64 cm z dwoma oporami 20/20 cm z betonu C-25/30
19. nasyt z gruntu przepuszczalnego o wskaźniku możliwości ≤ 3
20. dren Ø150
21. kruszywo fr. 31,5-64 mm
22. geowłókna

**Rysunek umieszczenia drenu za chodnikiem  
od km 1+806 do km 1+839**

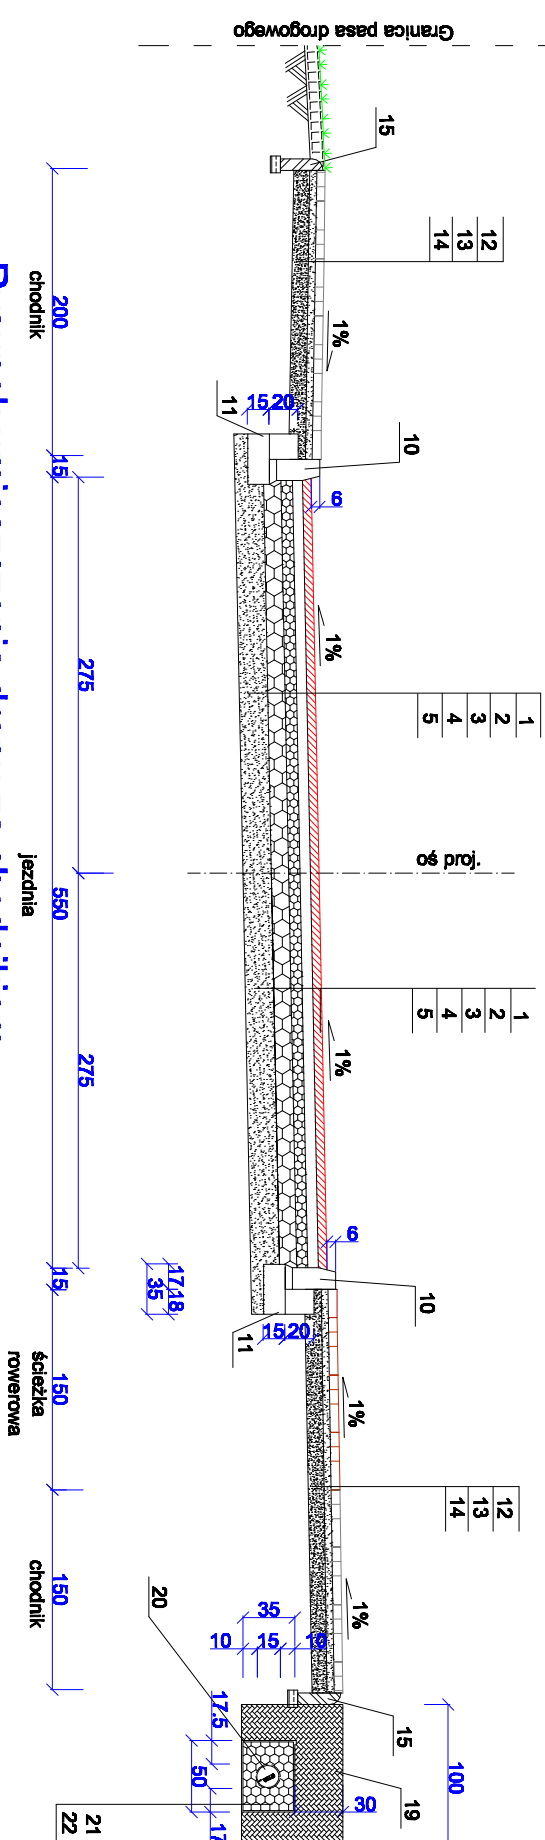

**Rysunek umieszczenia drenu za chodnikiem  
od km 1+839 do km 2+024**

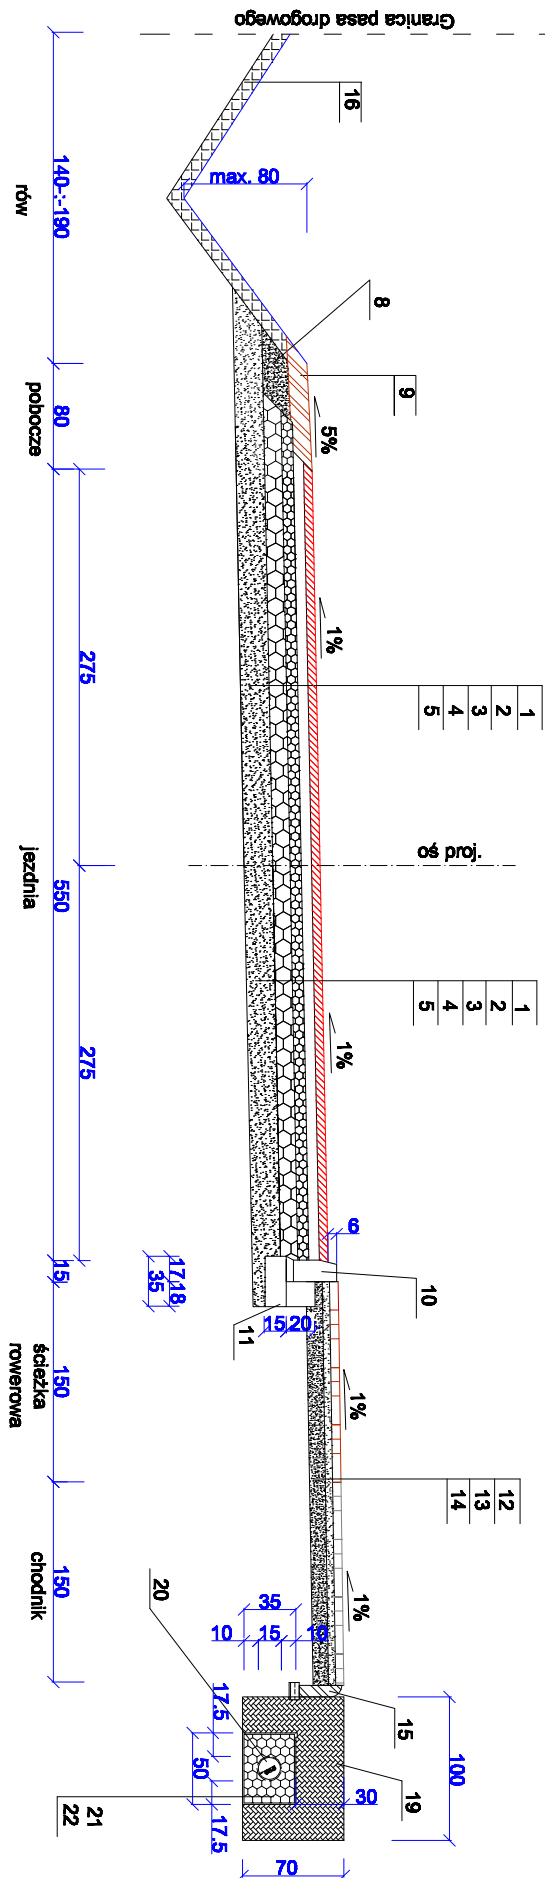

Z. P. U. H. "PROFIL", 98-200 Sieradz, ul. Rynek 17/3				
Stadium : Projekt Wykonawczy		BRANŻA DROGOWA		
Adres inwestycji :		<p>Obręb: Jądrzulin; nr ewidencyjny działki: 2 i 70,  Obręb: Hermanów; nr ewidencyjny działki: 204/2, 320 i 330  jednostką ewidencyjną jest Gmina Pabianice</p>		
Objekt :		<p>PRZEBUDOWA DROGI GMINNEJ NR 108274E NA ODCINKU  PRZEZ MIEJSCOWOŚĆ TERENIN.  GMINA PABIANICE</p>		
Inwestor :		95-200 PABIANICE, UL. TOROWA 21		
Nazwa rysunku :		Konstrukcja drogi gminnej		
FUNKCJA		imię i nazwisko nr uprawnień, izba	podpis	
Projektant :		<p>inż. Czesław Buzsak  upr. do proj. bez opr. w spec. ioma: inż. w zakresie drog  inż.poj. 473564  izba L00B01414503</p>		
Opracował zespół w składzie:		<p>inż. Robert Krwaczuk  inż. Miłena Buzsak</p>		
Skala	1:50	Data opracowania	12.2014	Nr rysunku
				Rys.1.8.