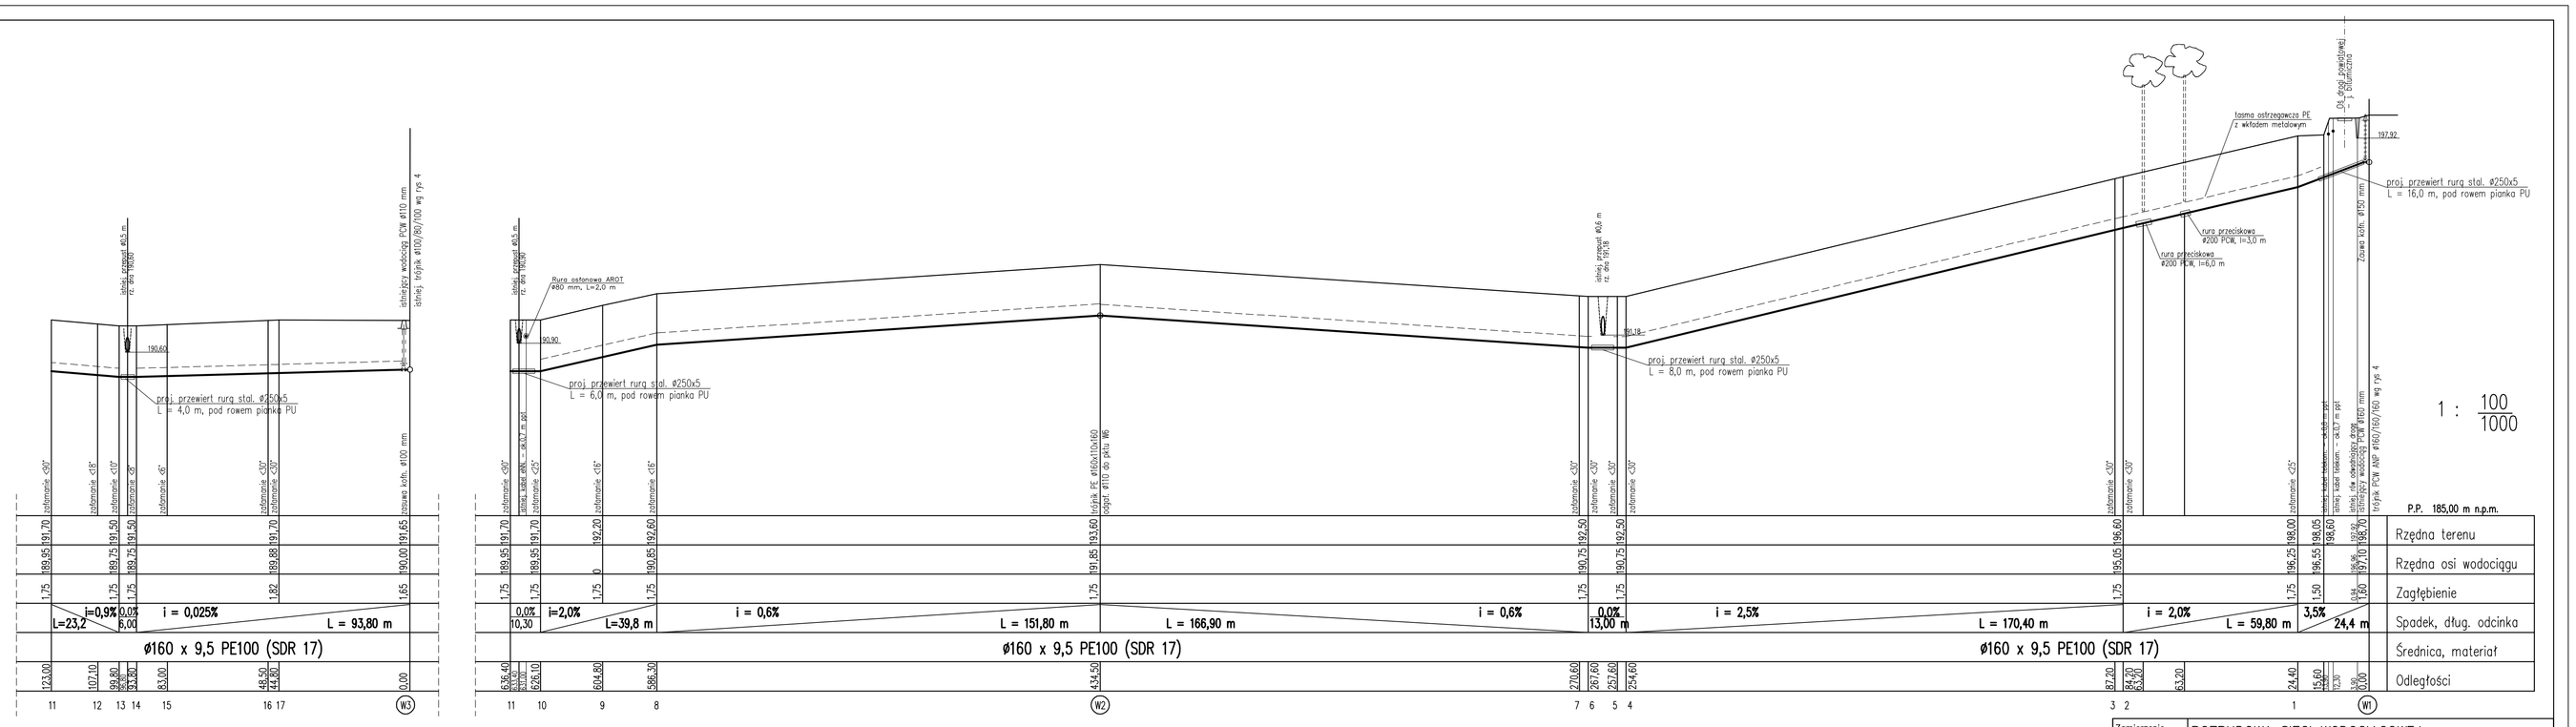


| | | | | | |
|---|---|---|---|---|---|
| Zamierzenie inwest.(nazwa): | ROZBUDOWA SIECI WODOCIĄGOWEJ<br>KUDROWICE, GMINA PABIANICE, działki o nr ewid. 164/17, 307, 191/11, 192<br>PIĄTKOWSKO, GMINA PABIANICE, działka o nr ewid. 239<br>WYMYSŁÓW FRANCUSKI, GMINA DOBROŃ<br>działka o nr ewid. 105 | | | | |
| Adres inwestycji : | | | | | |
| Temat: Obiekt: | PROJEKT BUDOWLANY<br>SIEĆ WODOCIĄGOWA W m. KUDROWICE i PIĄTKOWSKO | | | | |
| Tytuł (nazwa) rysunku: | PROFIL SIECI WODOCIĄGOWEJ W1 – W3 | Skala: 1:100/1000 | Nr rysunku: 2 | | |
| Autor projektu: | Imię i nazwisko: mgr inż. Jan Woźniak | Specjalność: konstrukcyjno-budowlana i sieci wodnych | Numer ewidencyjny, Decyzji: 413/87/WŁ | Data: 06.2015 | Podpis: |