


Przekrój normalny skala 1:50

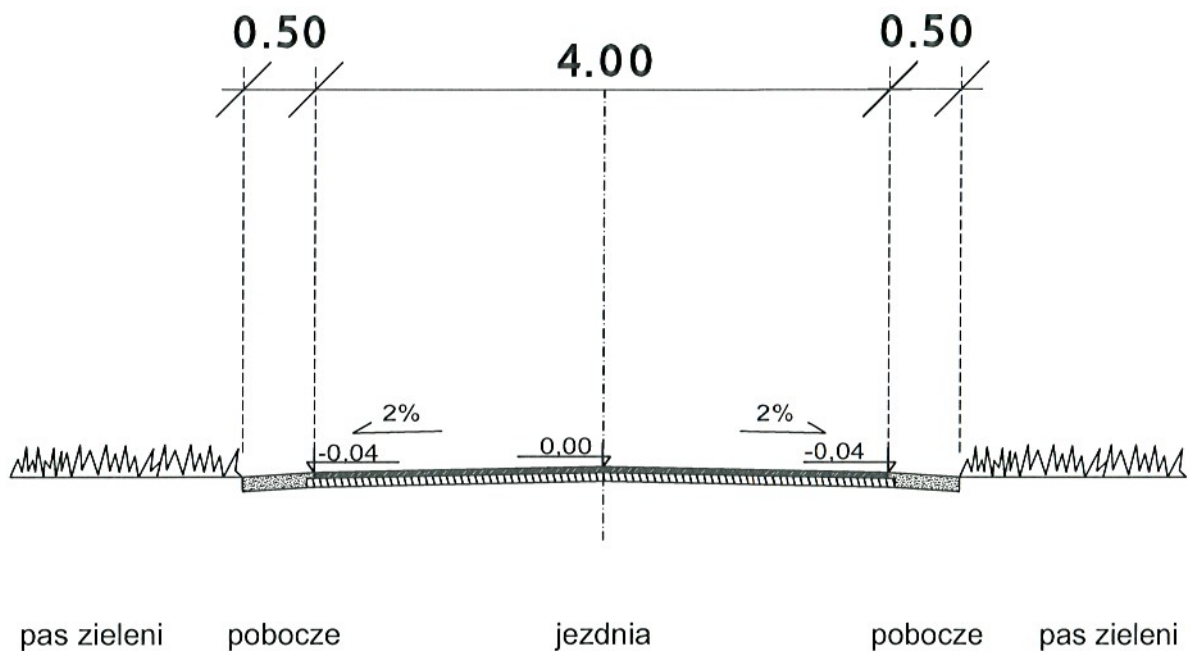

mgr inż. Andrzej Świsłek
93-403 Łódź ul. Woźnicza 13
Upr. Bud. Nr 247/85/WŁ

Andrzej Świsłek 93-403 Łódź ul. Woźnicza 13		Nr rys.	Stadium	Branża	Skala	Podpis
		3	PB	Drogowa	1:50	
Obiekt	Nakładka bitumiczna przez wieś Świątniki tzw. Duże. Gmina Pabianice	Projektował		mgr inż. Andrzej Świsłek Nr Upr. 247/85/WŁ		
Adres inwestycji	Świątniki działki nr 43/1 i 43/4 obręb Świątniki					
Treść rysunku	Przekrój normalny					