
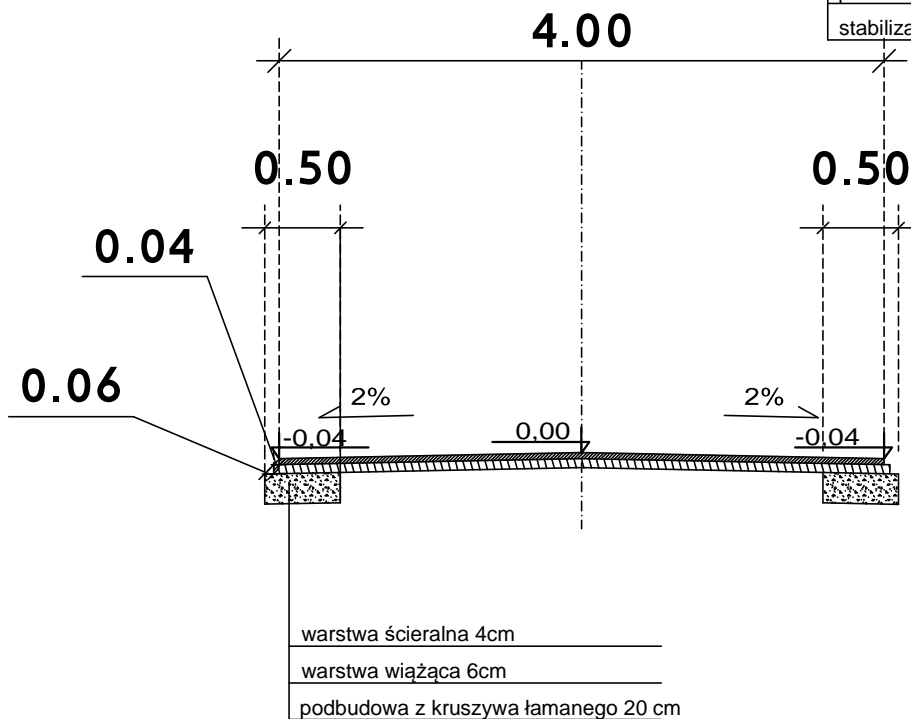


# Przekrój konstrukcyjny

skala 1:50

A-A

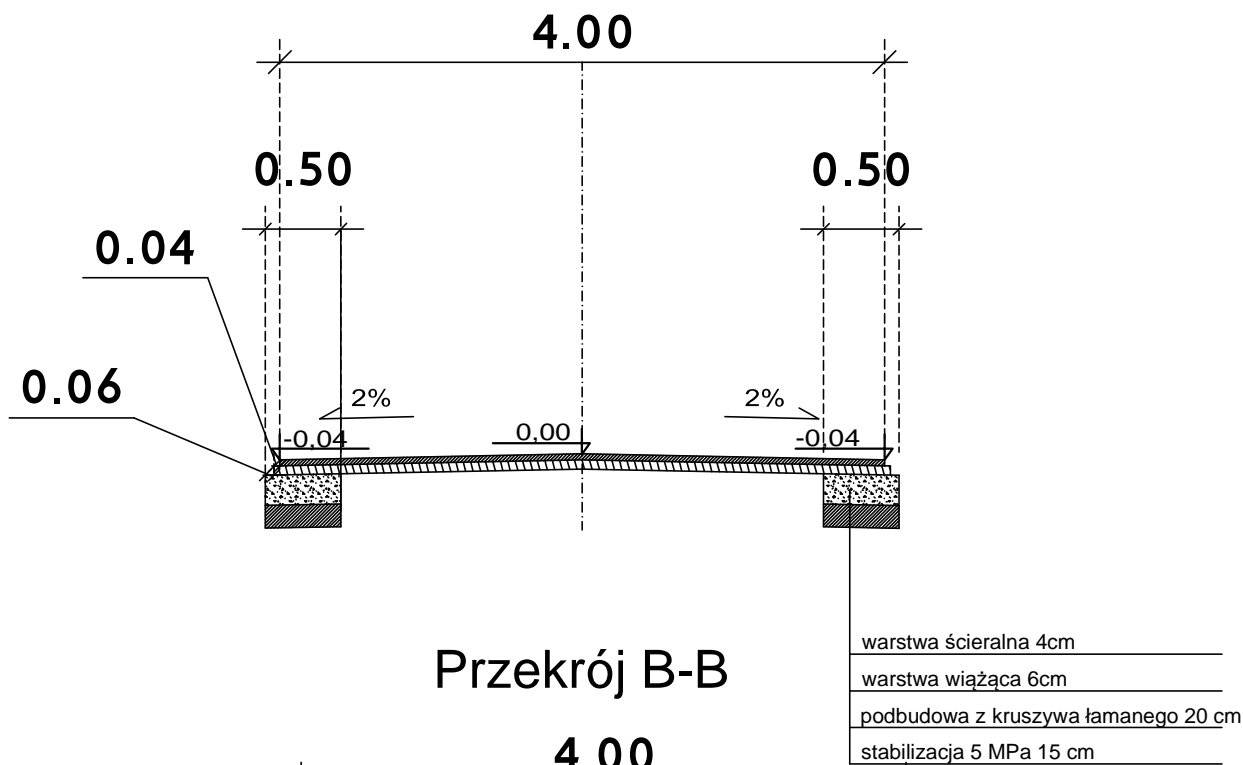

Inwestor: Gmina Pabianice ul. Torowa 21 95-200 Pabianice		
Remont drogi gminnej Nr 108274 E - wykonanie nakładki asfaltowej na odcinku Bychlew - Jadwinin		
Nazwa rysunku: Przekrój konstrukcyjny	Grudzień 2017	Skala 1 : 50
Projektant:	Rys. nr 3	