

**UCHWAŁA NR LIV/502/2018**  
**RADY GMINY PABIANICE**

z dnia 27 kwietnia 2018 r.

**w sprawie uchwalenia miejscowego planu zagospodarowania przestrzennego Gminy Pabianice dla terenu obejmującego wieś Petrykozy Osiedle**

Na podstawie art. 18 ust. 2 pkt 5 i art. 40 ust. 1 ustawy z dnia 8 marca 1990 r. o samorządzie gminnym (t.j. Dz. U. z 2017 r. poz. 1875, 2232, z 2018 r. poz. 130) oraz art. 14 ust. 8 i art. 20 ust. 1 ustawy z dnia 27 marca 2003 r. o planowaniu i zagospodarowaniu przestrzennym (t.j. Dz. U. z 2017 r. poz. 1073, 1566) oraz w związku z uchwałą Nr XL/359/2017 Rady Gminy Pabianice z dnia 29 maja 2017 r. w sprawie przystąpienia do opracowania miejscowego planu zagospodarowania przestrzennego Gminy Pabianice dla terenu obejmującego wieś Petrykozy Osiedle, po stwierdzeniu iż plan nie narusza ustaleń Zmiany Studium Uwarunkowań i kierunków zagospodarowania przestrzennego Gminy Pabianice – uchwała się, co następuje:

**Rozdział 1.**  
**Przepisy ogólne**

**§ 1.** Przedmiotem uchwały są ustalenia miejscowego planu zagospodarowania przestrzennego Gminy Pabianice dla terenu obejmującego wieś Petrykozy Osiedle, zwanego dalej planem wraz z:

- 1) rysunkiem planu stanowiącym załącznik nr 1 do uchwały, sporządzonym w skali 1:2000 wraz z wyrysem ze Zmiany Studium Uwarunkowań i Kierunków Zagospodarowania Przestrzennego Gminy Pabianice;
- 2) rozstrzygnięciem o sposobie rozpatrzenia uwag do projektu planu – stanowiącym załącznik nr 2 do uchwały;
- 3) rozstrzygnięciem o sposobie realizacji, zapisanych w planie inwestycji z zakresu infrastruktury technicznej, które należą do zadań własnych gminy oraz o zasadach ich finansowania – stanowiącym załącznik nr 3 do uchwały.

**§ 2.** Granice obszaru objętego planem oznaczono na rysunku planu stanowiącym załącznik nr 1 do uchwały będącym integralną częścią planu.

**§ 3.** Ilekroć w uchwale jest mowa o:

- 1) działce budowlanej - należy przez to rozumieć działkę budowlaną w rozumieniu ustawy o planowaniu i zagospodarowaniu przestrzennym;
- 2) dachu płaskim - należy przez to rozumieć dach o kącie nachylenia do 10°;
- 3) ekologicznych źródeł energii – należy przez to rozumieć źródła ciepła, pozyskiwane bezpośrednio z zasobów naturalnych: odnawialnych lub nieodnawialnych, spalanych w instalacjach lub urządzeniach technicznych spełniających standardy emisyjne;
- 4) nieprzekraczalnej linii zabudowy – należy przez to rozumieć oznaczoną na rysunku planu linię wyznaczającą minimalną odległość od linii rozgraniczającej, w jakiej można sytuować budynek, z dopuszczeniem wysunięcia przed linię zabudowy na głębokość do 1,20 m: schodów zewnętrznych, balkonów, tarasów, wykuszy, windy dla osób niepełnosprawnych, podjazdów dla wózków, przy czym nie dotyczy to obiektów małej architektury;
- 5) planie – należy przez to rozumieć miejscowy plan zagospodarowania przestrzennego, którego ustalenia zawarte są w niniejszej uchwale;
- 6) przepisach odrębnych – należy przez to rozumieć obowiązujące ustawy wraz z aktami wykonawczymi;
- 7) podstawowym przeznaczeniu terenu – należy przez to rozumieć rodzaj przeznaczenia terenu, który - w wyniku realizacji ustaleń planu - dominuje w terenie wydzielonym liniami rozgraniczającymi, i któremu powinny być podporządkowane inne sposoby użytkowania terenu;
- 8) uzupełniającym przeznaczeniu terenu – należy przez to rozumieć rodzaj przeznaczenia terenu, który uzupełnia lub wzbogaca przeznaczenie podstawowe i zajmuje – o ile ustalenia szczegółowe nie stanowią inaczej – nie więcej niż 40 % powierzchni terenu zagospodarowanego zgodnie z jego podstawowym przeznaczeniem;

- 9) rysunku planu – należy przez to rozumieć rysunek miejscowego planu zagospodarowania przestrzennego stanowiący integralną część jego ustaleń;
- 10) terenie – należy przez to rozumieć wydzieloną w planie jednostkę o określonym przeznaczeniu i zasadach zagospodarowania, wyznaczoną na rysunku planu liniami rozgraniczającymi;
- 11) uchwale – należy przez to rozumieć niniejszą uchwałę Rady Gminy Pabianice;
- 12) źródłach energii odnawialnej – należy przez to rozumieć takie źródła, które są wymienione w przepisach odrębnych o odnawialnych źródłach energii;
- 13) źródłach energii nieodnawialnej – należy przez to rozumieć źródła inne niż źródła energii odnawialnej, takie, których zasoby są ograniczone i które wyczerpują się w miarę eksploatacji. Do tej kategorii zaliczamy wszystkie paliwa kopalne: wszystkie energetyczne odmiany węgla, ropę naftową, gaz ziemny, torf.

#### § 4. 1. W planie określa się:

- 1) przeznaczenie terenów oraz linie rozgraniczające tereny o różnym przeznaczeniu lub różnych zasadach zagospodarowania;
- 2) zasady ochrony i kształtowania ładu przestrzennego;
- 3) zasady ochrony środowiska, przyrody i krajobrazu;
- 4) parametry i wskaźniki kształtowania zabudowy oraz zagospodarowania terenów, w tym linie zabudowy i gabaryty obiektów oraz wskaźniki intensywności zabudowy;
- 5) wymagania wynikające z potrzeb kształtowania przestrzeni publicznych;
- 6) szczegółowe zasady i warunki scalania i podziału nieruchomości;
- 7) zasady modernizacji, rozbudowy i budowy systemów komunikacji i infrastruktury technicznej;
- 8) sposobu i terminu tymczasowego zagospodarowania, urządzenia i użytkowania terenów
- 9) stawkę procentową, na podstawie której ustala się opłatę, o której mowa w ustawie o planowaniu i zagospodarowaniu przestrzennym.

#### 2. W planie nie określa się:

- 1) granic i sposobów zagospodarowania terenów podlegających ochronie na podstawie przepisów odrębnych, terenów górniczych, a także obszarów szczególnego zagrożenia powodzią, obszarów osuwania się mas ziemnych, krajobrazów priorytetowych określonych w audycie krajobrazowym oraz w planach zagospodarowania przestrzennego województwa;
- 2) zasad ochrony dziedzictwa kulturowego i zabytków w tym krajobrazów kulturowych oraz dóbr kultury współczesnej;
- 3) terenów z zakazem zabudowy; z uwagi na niewystępowanie powyższych na obszarze objętym planem.

#### § 5. 1. Następujące oznaczenia graficzne na rysunku planu są oznaczeniami obowiązującymi:

- 1) granica administracyjna gminy;
- 2) granice obszaru objętego planem;
- 3) linie rozgraniczające tereny o różnym przeznaczeniu lub różnych zasadach zagospodarowania;
- 4) nieprzekraczalne linie zabudowy;
- 5) napowietrzna linia elektroenergetyczna 110 kV wraz ze strefą ochronną.
- 6) symbol określający przeznaczenie terenu.

#### 2. Pozostałe oznaczenia na rysunku planu – inne niż wymienione w ust 1 mają charakter informacyjny.

§ 6. Ustala się następujące oznaczenia określające podstawowe formy przeznaczenia i zagospodarowania terenów:

- 1) **MN** – tereny zabudowy mieszkaniowej jednorodzinnej;
- 2) **MN/U** – tereny zabudowy mieszkaniowej jednorodzinnej, zabudowy usługowej, handlowej, rzemieślniczej,

3) **KDD** – tereny dróg publicznych klasy dojazdowej;

4) **KPJ** – tereny ciągów pieszych.

## **Rozdział 2.**

### **Ustalenia ogólne dotyczące zasad zagospodarowania i użytkowania terenu, zasad ochrony i kształtowania ładu przestrzennego, ochrony środowiska, przyrody na obszarze objętym planem**

**§ 7.** Dla całego obszaru objętego planem ustala się:

1) w zakresie zasad zagospodarowania terenów:

a) realizację zabudowy zgodnie z nieprzekraczalnymi liniami zabudowy wyznaczonymi na rysunku planu, przy czym dla budynków lub ich fragmentów zlokalizowanych poza lub na tej linii – dopuszcza się przebudowę, a także rozbudowę, wyłącznie w kierunku tej linii oraz zgodnie z warunkami niniejszego planu;

b) możliwość lokalizacji stacji transformatorowych w pasie pomiędzy linią zabudowy a linią rozgraniczającą terenu;

2) w zakresie zasad kształtowania zabudowy:

a) realizację zewnętrznych części budynków z zakazem użycia materiałów z tworzyw sztucznych typu „siding”;

b) możliwość lokalizacji zabudowy o przeznaczeniu podstawowym bezpośrednio w granicy nieruchomości, których istniejąca szerokość jest mniejsza lub równa 16 m;

3) w zakresie zagospodarowania jako przestrzenie publiczne wskazuje się tereny oznaczone KDD i KPJ:

a) zagospodarowanie w sposób umożliwiający swobodne poruszanie się w nich osobom niepełnosprawnym ruchowo,

b) konieczność zapewnienia oświetlenia w sposób zapewniający prawidłowe ich funkcjonowanie;

4) ze względu na prawidłowość funkcjonowania portu lotniczego im. W. Reymonta obowiązują ograniczenia wysokości obiektów budowlanych oraz naturalnych, zgodnie z przepisami odrębnymi; ograniczenie to obejmuje również inwestycje celu publicznego z zakresu łączności;

5) realizację zabudowy w oparciu o wskaźniki intensywności zabudowy określone w Rozdziale 5 za wyjątkiem obiektów określonych według przepisów odrębnych.

**§ 8.** W zakresie ochrony środowiska i przyrody:

1) zakaz realizacji przedsięwzięć mogących zawsze znacząco oraz mogących potencjalnie znacząco oddziaływać na środowisko – za wyjątkiem dróg i infrastruktury technicznej;

2) w zakresie ochrony akustycznej – obowiązek zachowania dopuszczalnych poziomów hałasu w środowisku, określonych w przepisach odrębnych:

a) dla terenów oznaczonych MN, jak dla zabudowy mieszkaniowej jednorodzinnej.

b) dla terenów oznaczonych MN/U, jak dla zabudowy mieszkaniowo-usługowej;

3) obszar objęty planem znajduje się w granicach głównego zbiornika wód podziemnych GZWP nr 401 Niecka Łódzka, którego ochronę należy prowadzić zgodnie z przepisami odrębnymi;

4) w zakresie melioracji:

a) zachowanie rowu melioracyjnego z możliwością przebudowy pod warunkiem zapewnienia prawidłowego funkcjonowania urządzenia na terenach sąsiednich, zgodnie z przepisami odrębnymi,

b) w przypadku stwierdzenia urządzeń melioracji wodnych szczegółowych kolidujących z inwestycją bądź nieujętych w ewidencji wód oraz zmeliorowanych gruntów, postępowanie zgodnie z przepisami odrębnymi.

## **Rozdział 3.**

### **Zasady modernizacji, rozbudowy i budowy systemów komunikacji i infrastruktury technicznej**

**§ 9. 1.** Ustala się podstawową obsługę komunikacyjną obszaru za pośrednictwem istniejącej drogi gminnej nr 108257E podłączonej do drogi krajowej nr 71, znajdującej się poza obszarem objętym planem.

2. Dla terenów dróg publicznych, oznaczonych na rysunku planu, ustala się następujące warunki funkcjonalno-techniczne:

lp.	oznaczenie terenu drogi	nazwa ulicy lub odcinka	szerokość drogi w liniach rozgraniczających (według rysunku planu)	informacje dodatkowe (według rysunku planu)
1)	1.KDD	bez nazwy, gminna	10 m	-poszerzenie drogi gminnej, w kierunku południowym – zakończona placem do zawracania
2)	2.KDD	ul. Pasterska/Juhasa, gminna	10 m	-poszerzenie w rejonie skrzyżowania

3. W ramach zagospodarowania terenów dróg publicznych wymienionych w pkt.1, ustala się dodatkowo:

- 1) zagospodarowanie z zachowaniem regulacji wynikających z przepisów odrębnych w zakresie realizacji dróg publicznych;
- 2) możliwość realizacji ścieżek rowerowych;
- 3) możliwość realizowania nadziemnych oraz podziemnych sieci i urządzeń infrastruktury;
- 4) zagospodarowanie w sposób umożliwiający dostęp osobom niepełnosprawnym ruchowo.
  4. Ustala się możliwość tworzenie dróg wewnętrznych przy zachowaniu ustaleń:
    - 1) szerokość wynoszącą co najmniej 8 m;
    - 2) jako włączonych do istniejącego układu dróg publicznych, a w przypadku, gdy z uwagi na istniejące uwarunkowania, włączenie obustronne nie jest możliwe – jako zakończonych placem do zawracania;
    - 3) możliwość realizowania nadziemnych oraz podziemnych sieci urządzeń infrastruktury.

5. Na obszarze objętym planem obowiązuje zapewnienie miejsc parkingowych przeznaczonych do parkowania pojazdów zaopatrzonych w kartę parkingową, zgodnie ze wskazaniem ustalonymi w przepisach odrębnych.

**§ 10.** Dla terenów oznaczonych symbolami **1.KPJ** i **2.KPJ** ustala się:

- 1) przeznaczenie terenu – ciąg pieszy z możliwością dojazdu;
- 2) zachowanie istniejących szerokości ciągów 3 m i 4 m, zgodnie z rysunkiem planu;
- 3) w ramach zagospodarowania terenu ustala się dodatkowo:
  - a) utwardzenie w formie jednorodnej posadzki,
  - b) lokalizację sieci i urządzeń infrastruktury technicznej w liniach rozgraniczających, przy uwzględnieniu wymagań określonych w przepisach odrębnych.

**§ 11.** Dla terenu oznaczonego symbolem **3.KPJ** ustala się:

- 1) przeznaczenie terenu – ciąg pieszy z możliwością dojazdu;
- 2) zachowanie istniejącej szerokości ciągu 15 m, zgodnie z rysunkiem planu;
- 3) w ramach zagospodarowania terenu ustala się dodatkowo:
  - a) utwardzenie w formie jednorodnej posadzki,
  - b) lokalizację sieci i urządzeń infrastruktury technicznej w liniach rozgraniczających, przy uwzględnieniu wymagań określonych w przepisach odrębnych,
  - c) lokalizację miejsc postojowych.

**§ 12.** W zakresie zaopatrzenia w wodę ustala się:

- 1) zaopatrzenie dla celów bytowo-gospodarczych i przeciwpożarowych z gminnej sieci wodociągowej;
- 2) wyposażenie sieci wodociągowej w hydranty do celów przeciwpożarowych;

3) zaopatrzenie z indywidualnych ujęć wód na warunkach określonych w przepisach odrębnych.

**§ 13.** W zakresie kanalizacji sanitarnej ustala się:

- 1) odprowadzenie ścieków do sieci kanalizacji sanitarnej po jej rozbudowie;
- 2) możliwość korzystania z atestowanych zbiorników bezodpływowych, do czasu zapewnienia możliwości odprowadzenia ścieków do sieci kanalizacji gminnej, z obowiązkiem podłączenia się do niej po jej rozbudowie;
- 3) możliwość stosowania przydomowych oczyszczalni ścieków, przy spełnieniu wymagań określonych w przepisach odrębnych;
- 4) zakaz odprowadzania nieoczyszczonych ścieków do wód powierzchniowych oraz do gruntu.

**§ 14.** W zakresie kanalizacji deszczowej ustala się:

- 1) odprowadzenie wód opadowych do sieci kanalizacji deszczowej po jej wybudowaniu;
- 2) możliwość zagospodarowania wód opadowych na działce budowlanej, z wykorzystaniem naturalnej retencji gruntu, również poprzez budowę zbiorników wodnych, zgodnie z przepisami odrębnymi – z zakazem ich wyprowadzania i zakłócania stosunków wodnych na terenach działek sąsiednich;
- 3) oczyszczanie ścieków opadowych według przepisów odrębnych.

**§ 15.** W zakresie gospodarki odpadami ustala się:

- 1) obowiązek zbiórki odpadów w wyznaczonych miejscach na terenie nieruchomości, na której są wytwarzane, zgodnie z przepisami odrębnymi;
- 2) selektywną zbiórkę odpadów z zachowaniem obowiązujących na terenie gminy regulacji w tym zakresie.

**§ 16.** W zakresie zasilania w energię elektryczną ustala się:

- 1) zasilanie za pośrednictwem istniejącej linii elektroenergetycznej z przyłączeniami indywidualnymi na warunkach określonych w przepisach odrębnych;
- 2) lokalizację stacji transformatorowych wewnątrzowych SN/N poza liniami rozgraniczającymi dróg, na wydzielonych działkach z bezpośrednim dostępem do drogi publicznej lub za pośrednictwem drogi wewnętrznej;
- 3) przebieg linii elektroenergetycznej o napięciu 110 kV relacji Rypułowice-Łask:
  - a) szerokość strefy ochronnej 36 m, po 18 m w obie strony od osi linii;
  - b) w strefie ochronnej obowiązuje zakaz lokalizacji zabudowy przeznaczonej na pobyt ludzi, stanowisk pracy, składowisk wyrobów i materiałów lub maszyn i urządzeń budowlanych, zgodnie z wymogami przepisów odrębnych.

**§ 17.** W zakresie zaopatrzenia w energię cieplną ustala się: obowiązek zaopatrzenia w ciepło ze źródeł energii nieodnawialnej, zobowiązaniem stosowania instalacji lub urządzeń spełniających standardy emisyjne, w których stosuje się ekologiczne źródła energii, z zaleceniem stosowania odnawialnych źródeł energii o mocy do 100kW, zgodnie z przepisami odrębnymi z zakresu energetyki oraz ochrony środowiska, za wyjątkiem turbin wiatrowych.

**§ 18.** W zakresie telekomunikacji ustala się:

- 1) obsługę z sieci istniejącej oraz projektowanej;
- 2) obsługę abonentów realizowaną za pośrednictwem indywidualnych przyłączy na warunkach określonych w przepisach odrębnych.

#### **Rozdział 4.**

##### **Zasady i warunki scalania i podziału nieruchomości**

**§ 19.** W zakresie szczegółowych zasad i warunków scalania i podziału nieruchomości ustala się:

- 1) brak wskazania nieruchomości objętych obowiązkiem przeprowadzenia scalania i podziału;
- 2) możliwość przeprowadzenia scalania a następnie podziału nieruchomości – zgodnie z regulacją wynikająca z przepisów odrębnych oraz z zachowaniem parametrów jak dla nowych działek budowlanych, o których mowa w § 21, § 22.

**§ 20.** 1. Warunkiem wydzielenia nowych działek budowlanych jest zapewnienie im dostępu do drogi publicznej w rozumieniu przepisów odrębnych oraz możliwości obsługi infrastrukturą techniczną na warunkach określonych niniejszym planem.

2. Ustalenia niniejszego rozdziału oraz ustalenia szczegółowe dla terenu w zakresie parametrów nowych działek budowlanych, nie dotyczą podziałów dokonywanych w celu sytuowania urządzeń infrastruktury technicznej, wyznaczania linii rozgraniczających dróg, podziałów dokonywanych w celu regulacji stanu prawnego i poprawy istniejącego zagospodarowania oraz innych dokonywanych na podstawie odrębnych przepisów.

3. Dla dokonywania podziałów na nowe działki budowlane ustala się: przebieg linii podziału sięgających linii rozgraniczających dróg taki sam jak istniejących granic działki, która podlega podziałowi lub do nich prostopadły.

## **Rozdział 5.** **Ustalenia szczegółowe dotyczące poszczególnych terenów**

**§ 21.** Dla terenów oznaczonych symbolami od 1.MN do 3.MN ustala się:

1) przeznaczenie terenu:

- a) jako przeznaczenie podstawowe – tereny zabudowy mieszkaniowej jednorodzinnej, garaże i budynki gospodarcze,
- b) jako przeznaczenie uzupełniające – zabudowa usługowa,
- c) możliwość lokalizowania sieci i urządzeń infrastruktury technicznej i drogowej, zieleni;

2) w zakresie zasad zagospodarowania terenu:

- a) lokalizowanie zabudowy zgodnie z przebiegiem linii zabudowy oznaczonej na rysunku planu,
- b) dopuszcza się możliwość zabudowy mieszkaniowej bliźniaczej,
- c) minimalny udział powierzchni biologicznie czynnej: 40 % powierzchni działki budowlanej,
- d) maksymalny udział powierzchni zabudowy: 60 % powierzchni działki budowlanej,
- e) wskaźniki intensywności zabudowy dla działki budowlanej:
  - minimalny: 0,05,
  - maksymalny: 0,8;

3) w zakresie zasad kształtowania zabudowy:

- a) maksymalna wysokość:
  - zabudowa mieszkaniowa i usługowa nieprzekraczająca 10 m,
  - zabudowa garażowa i gospodarcza nieprzekraczająca 5 m,
- b) dachy dla zabudowy mieszkaniowej i usługowej oraz garażowej i gospodarczej: dwu- lub wielospadowe, o kącie nachylenia połaci do 45° oraz dachy płaskie;

4) w zakresie zasad podziału nieruchomości – możliwość dokonywania podziałów na nowe działki budowlane, przy zachowaniu ustaleń Rozdziału 4 uchwały oraz parametrów:

- a) szerokości frontu wynoszącej co najmniej 18 m, za wyjątkiem działek wokół placu do zawracania,
- b) powierzchni wynoszącej co najmniej 800 m<sup>2</sup>;

5) w zakresie zapewnienia miejsc parkingowych (w tym postojowych jak i garażowych) dla nowych inwestycji, ustala się:

- a) dla zabudowy mieszkaniowej jednorodzinnej co najmniej 2 miejsca na każde mieszkanie,
- b) dla zabudowy usługowej co najmniej 1 miejsce na każde 50 m<sup>2</sup> powierzchni użytkowej obiektu.

**§ 22.** Dla terenu oznaczonego symbolem od 1.MN/U do 3.MN/U ustala się:

1) przeznaczenie terenu:

- a) jako przeznaczenie podstawowe –równoważne

- teren zabudowy mieszkaniowej jednorodzinnej, garaże i budynki gospodarcze,
  - teren zabudowy usługowej, handlowej, rzemieślniczej,
- b) możliwość lokalizowania sieci i urządzeń infrastruktury technicznej i drogowej, zieleni;
- 2) w zakresie zasad zagospodarowania terenu:
- a) lokalizowanie zabudowy zgodnie z przebiegiem linii zabudowy oznaczonej na rysunku planu,
  - b) dopuszcza się możliwość zabudowy mieszkaniowej bliźniaczej,
  - c) minimalny udział powierzchni biologicznie czynnej: 20 % powierzchni działki budowlanej,
  - d) maksymalny udział powierzchni zabudowy: 70 % powierzchni działki budowlanej,
  - e) wskaźniki intensywności zabudowy dla działki budowlanej:
    - minimalny: 0,1,
    - maksymalny: 1,2;
- 3) w zakresie zasad kształtowania zabudowy:
- a) maksymalna wysokość:
    - zabudowa mieszkaniowa, usługowa, handlowa, rzemieślnicza nieprzekraczająca 12 m,
    - zabudowa garażowa i gospodarcza nieprzekraczająca 5 m,
  - b) dachy dla zabudowy mieszkaniowej, usługowej, handlowej, rzemieślniczej oraz garażowej i gospodarczej: dwu- lub wielospadowe, o kącie nachylenia połaci do 45° oraz dachy płaskie;
- 4) w zakresie zasad podziału nieruchomości – możliwość dokonywania podziałów na nowe działki budowlane, przy zachowaniu ustaleń Rozdziału 4 uchwały oraz parametrów:
- a) szerokości frontu wynoszącej co najmniej 18 m,
  - b) powierzchni wynoszącej co najmniej 800 m<sup>2</sup>;
- 5) w zakresie zapewnienia miejsc parkingowych (w tym postojowych jak i garażowych) dla nowych inwestycji, ustala się:
- a) dla zabudowy mieszkaniowej jednorodzinnej co najmniej 2 miejsca na każde mieszkanie,
  - b) dla zabudowy usługowej co najmniej 2 miejsca na każde 50 m<sup>2</sup> powierzchni użytkowej obiektu,
  - c) dla zabudowy zamieszkania zbiorowego co najmniej 1 miejsce na każde 100 m<sup>2</sup> powierzchni użytkowej obiektu,
  - d) dla zabudowy handlowej i rzemieślniczej co najmniej 3 miejsca na każde 100 m<sup>2</sup> powierzchni użytkowej obiektu.

## **Rozdział 6. Ustalenia końcowe**

§ 23. Teren, dla którego plan ustala określone przeznaczenie, może być zagospodarowany, urządzony i użytkowany tymczasowo w sposób dotychczasowy, do czasu zagospodarowania go zgodnie z przeznaczeniem ustalonym niniejszym planem.

§ 24. 1. W wyniku uchwalenia planu, nie stwierdza się wzrostu wartości nieruchomości, w związku z czym nie ustala się stawki procentowej.

2. Dla terenów, przeznaczonych pod realizację celów publicznych – powyższej stawki nie ustala się.

§ 25. Uchwała podlega ogłoszeniu w Dzienniku Urzędowym Województwa Łódzkiego.

§ 26. Wykonanie uchwały powierza się Wójtowi Gminy Pabianice.

§ 27. Uchwała wchodzi w życie po 14 dniach od daty ogłoszenia jej w Dzienniku Urzędowym Województwa Łódzkiego.

Przewodniczący Rady Gminy  
Pabianice

**Marek Muszczak**



Załącznik Nr 1 do uchwały Nr LIV/502/2018

Rady Gminy Pabianice










z dnia 27 kwietnia 2018 r.

# MIEJSCOWY PLAN ZAGOSPODAROWANIA PRZESTRZENNEGO GMINY PABIANICE DLA TERENU OBEJMUJĄCEGO WIEŚ PETRYKOZY OSIEDLE

## RYSUNEK PLANU

**ZAŁĄCZNIKI NR 1 DO UCHWAŁY NR LIV/502/2018  
RADY GMINY PABIANICE Z DNIA 27 KWIEŃNIA 2018 r.**


### OZNACZENIA OBOWIĄZUJĄCE

	GRANICA ADMINISTRACYJNA GMINY
	GRANICA OBSZARU OBJĘTEGO PLANEM
	LINIE ROZGRANICZAJĄCE TERENY O RÓŻNYM PRZEZNACZENIU LUB RÓŻNYCH ZASADACH ZAGOSPODAROWANIA
	NIEPRZEKRACZALNE LINIE ZABUDOWY
	TERENY ZABUDOWY MIESZKANIOWEJ JEDNORODZINNEJ
	TERENY ZABUDOWY MIESZKANIOWEJ JEDNORODZINNEJ, ZABUDOWY USŁUGOWEJ, HANDLOWEJ, RZEMIEŚLNICZEJ
	TERENY DRÓG PUBLICZNYCH KLASY DOJAZDOWEJ
	TERENY CIĄGÓW PIESZYCH
	NAPOWIETRZNA LINIA ELEKTROENERGETYCZNA 110 kV WRAZ ZE STREFĄ OCHRONNĄ

WYRYS ZE ZMIANY STUDIUM UWARUNKOWAŃ I KIERUNKÓW ZAGOSPODAROWANIA  
PRZESTRZENNEGO GMINY PABIANICE UCHWAŁA NR XXXI/280/2018 RADY GMINY  
PABIANICE Z DNIA 28.11.2016 r.



SKALA 1:2000

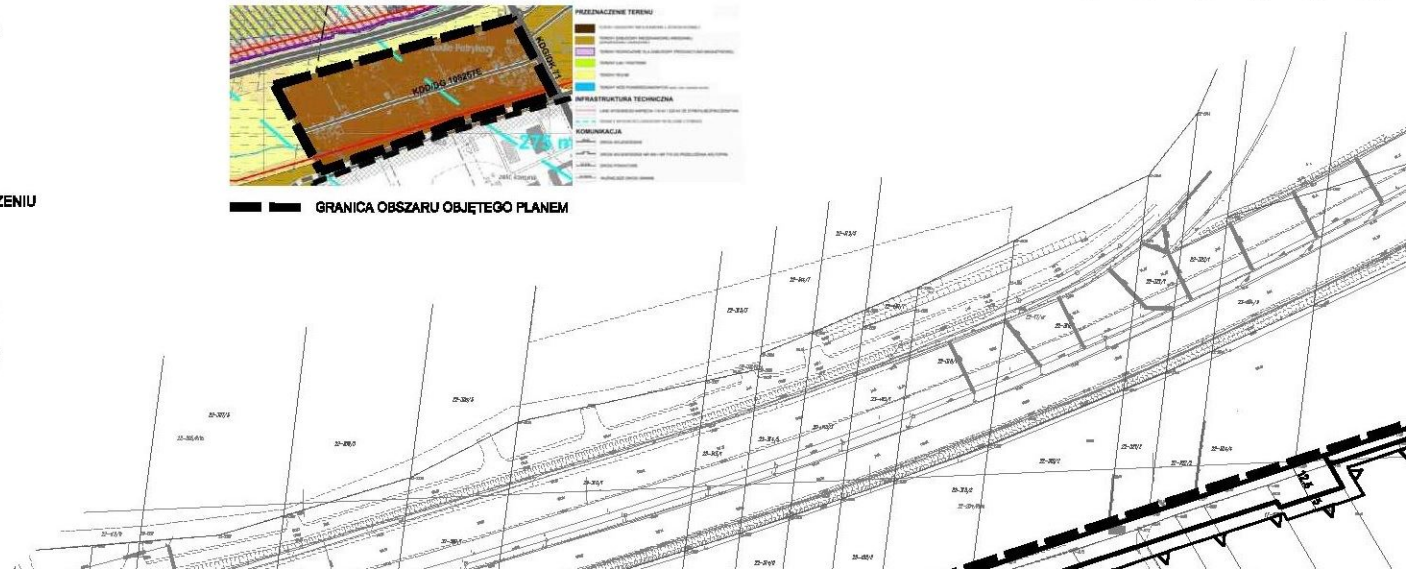

# MIEJSCOWY PLAN ZAGOSPODAROWANIA PRZESTRZENNEGO GMINY PABIANICE DLA TERENU OBEJMUJĄCEGO WIEŚ PETRYKOZY OSIEDLE

## RYSUNEK PLANU

ZADZIAŁKI NR 1 DO UCHWAŁY NR LXV/522/2018  
RADY GMINY PABIANICE Z DNIA 27 MARZECIA 2018 R.

OSIĄGNIĘCIA OSYMNIAJĄCE

GRANICA ADMINISTRACYJNA GMINY

GRANICA OBSZARU OCHROTY PLANAS

LINE ROZGRANICZAJĄCE TERENY A) OSIEDLA PRZYZNACZENIU  
LUB ROZBUDOWY ZAKŁADU PRZEMYSŁOWYM

A) A) NIEMIESZKALNE LINE ZABUDOWY

MN TERENY ZABUDOWY MIESZKALNEJ, JEDYNOCELOWEJ  
ZABUDOWY WILKOWEJ, WILKOWEJ, ROZBUDOWY

MNU TERENY ZABUDOWY MIESZKALNEJ, JEDYNOCELOWEJ  
ZABUDOWY WILKOWEJ, WILKOWEJ, ROZBUDOWY

KDD TERENY DRÓG PUBLICZNYCH I KATASTRALNYCH

KPJ TERENY Ciepłoty Reszt


MAPOWE TERYTORIUM LINE ELEKTROENERGETYCZNA 110 kV

WYKAZ STANÓW STANOWISKA

WYKAZ STANÓW STANOWISKA W BUDOWNI WIEŚ PRZYZNACZENIU  
PRZESTRZENNEGO GMINY PABIANICE UCHWAŁA NR LXV/522/2018 RADY GMINY  
PABIANICE Z DNIA 27 MARZECIA 2018 R.



SKALA 1:2000

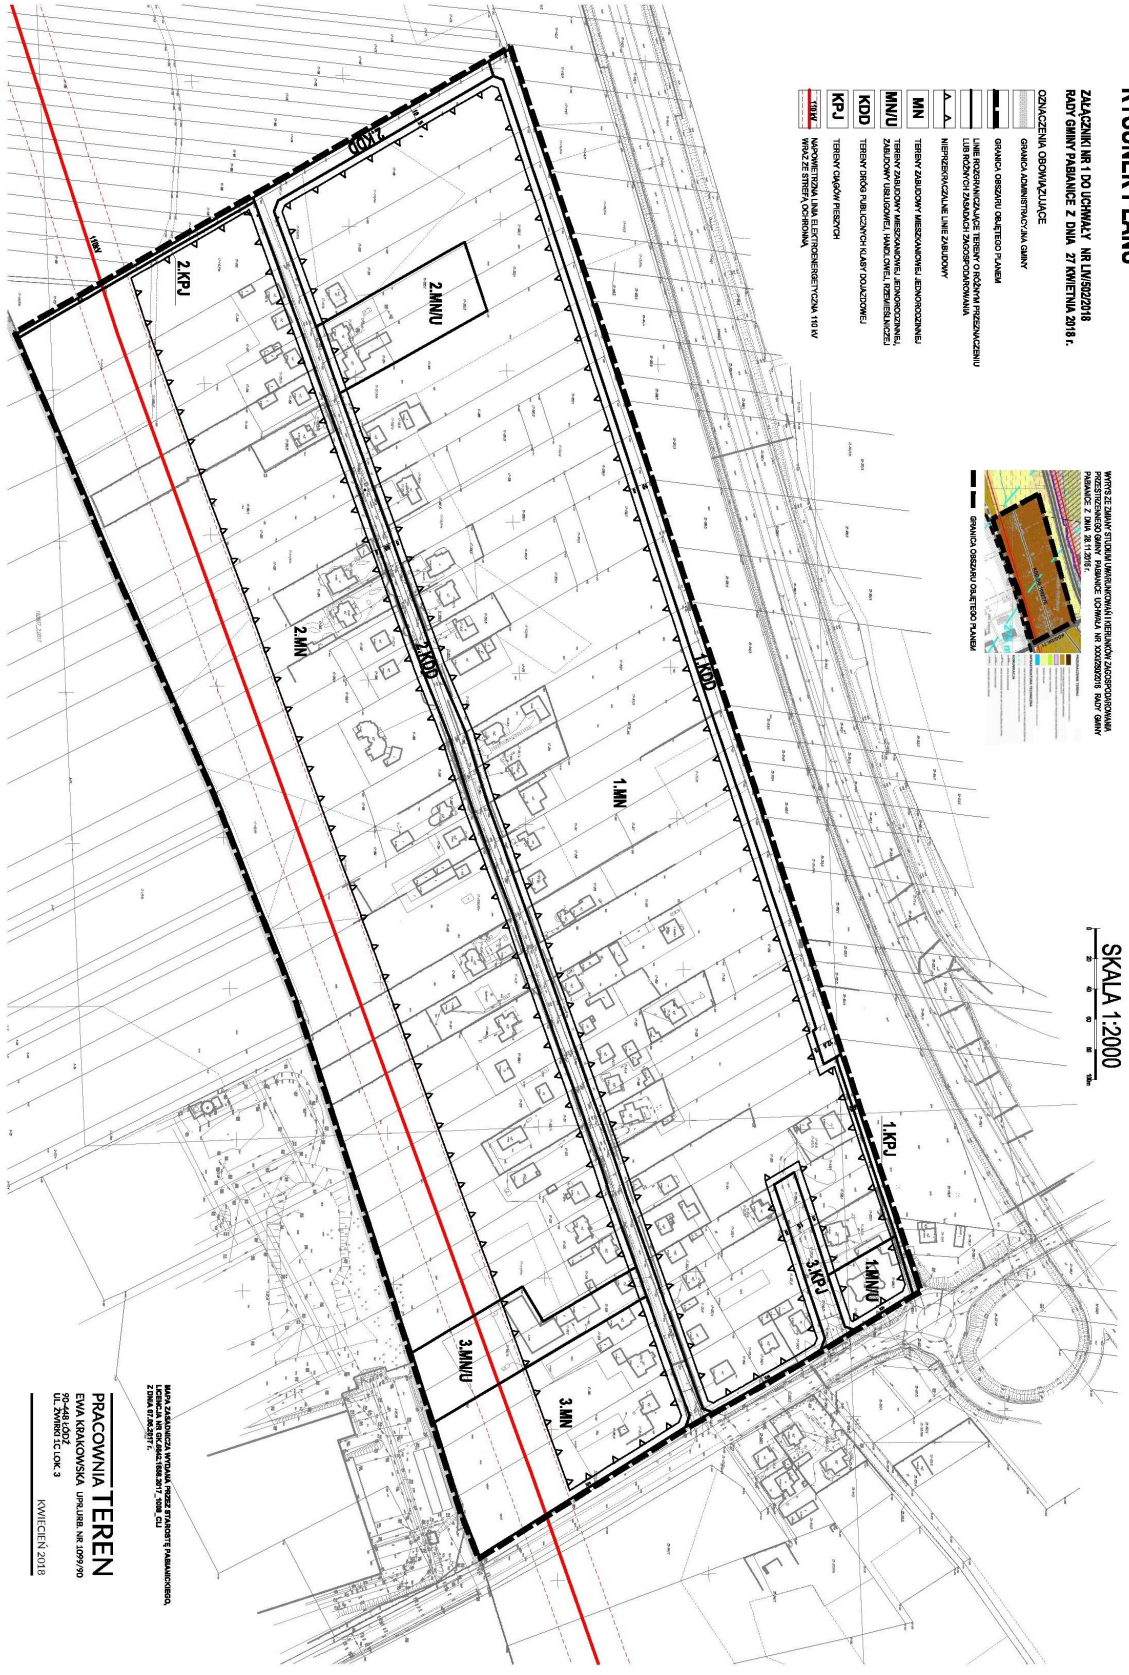

**PRACOWNIA TEREN**  
EWA KRĄKOWSKA UPRAWNIENIA NR 2097/90  
92-448 120 27  
UL. ŚW. ANNY 12, ŁÓDŹ 3  
MAY 2018 R.

Wszystkie dane techniczne i opisowe zostały przekazane do  
inżyniera Ewy Krąkowskiej w dniu 27.03.2018 r.  
z dnia 27.03.2018 r.

Załącznik Nr 2 do uchwały Nr LIV/502/2018

Rady Gminy Pabianice

z dnia 27 kwietnia 2018 r.

### **Rozstrzygnięcie**

#### **o sposobie rozpatrzenia uwag wniesionych do projektu miejscowego planu zagospodarowania przestrzennego Gminy Pabianice dla terenu obejmującego wieś Petrykozy Osiedle**

Ze względu na brak uwag wniesionych do projektu planu podczas wyłożenia do publicznego wglądu oraz w terminie obligatoryjnym na oczekiwanie na uwagi, Rada Gminy Pabianice nie dokonuje rozstrzygnięć wynikających z art. 20 ust. 1 ustawy z dnia 27 marca 2003 r. o planowaniu i zagospodarowaniu przestrzennym (t.j. Dz. U. z 2017 r. poz. 1073, 1566).

Załącznik Nr 3 do uchwały Nr LIV/502/2018

Rady Gminy Pabianice

z dnia 27 kwietnia 2018 r.

## **Rozstrzygnięcie**

### **Rady Gminy Pabianice**

#### **w sprawie sposobu realizacji zapisanych w planie inwestycji z zakresu infrastruktury technicznej, które należą do zadań własnych gminy, oraz zasad ich finansowania**

Na podstawie art. 20 ust. 1 ustawy z dnia 27 marca 2003 r. o planowaniu i zagospodarowaniu przestrzennym (t.j. Dz. U. z 2017 r. poz. 1073, 1566), art. 7 ust. 1 pkt 2 i 3 ustawy z dnia 8 marca 1990 r. o samorządzie gminnym (t.j. Dz. U. z 2017 r. poz. 1875, 2232, z 2018 r. poz. 130), art. 216 ust. 2 pkt 1 ustawy o finansach publicznych z dnia 27 sierpnia 2009 r. (t.j. Dz. U. z 2017 r. poz. 2077, z 2018 r. poz. 62) po zapoznaniu się z projektem miejscowego planu zagospodarowania przestrzennego Gminy Pabianice obejmującego wieś Petrykozy Osiedle, Rada Gminy Pabianice postanawia, co następuje:

**§ 1.** Zadania inwestycyjne z zakresu infrastruktury technicznej wynikające z przedstawionego Radzie Gminy Pabianice projektu miejscowego planu zagospodarowania przestrzennego Gminy Pabianice dla terenu obejmującego wieś Petrykozy Osiedle, będą realizowane i finansowane ze środków budżetu Gminy, tj. środków własnych Gminy oraz z pozyskanych funduszy zgodnie z przepisami odrębnymi.

## Uzasadnienie

do Uchwały Nr LIV/502/2018 Rady Gminy Pabianice z dnia 27 kwietnia 2018 r. w sprawie uchwalenia miejscowego planu zagospodarowania przestrzennego Gminy Pabianice, dla terenu obejmującego wieś Petrykozy Osiedle

### 1. Wstęp

Niniejsze uzasadnienie dotyczy rozwiązań przyjętych w projekcie zmiany miejscowego planu zagospodarowania przestrzennego Gminy Pabianice, dla terenu obejmującego wieś Petrykozy Osiedle i zostało sporządzone zgodnie z wymaganiami określonymi w art. 15 ust. 1 ustawy z dnia 27 marca 2003 r. o planowaniu i zagospodarowaniu przestrzennym (t.j. Dz. U. z 2017 r. poz. 1073, 1566).

Prowadzenie niniejszej procedury planistycznej wynika ze stanowiska wojewódzkiego Sądu Administracyjnego, który stwierdził nieważność Uchwały Rady Gminy nr XX/134/2004 r. z dnia 28 kwietnia 2004 r., w zakresie zapisów odwołujących się do planu z 1991 r.

W planie tym obszar wsi Petrykozy Osiedle, przeznaczony był pod zabudowę mieszkaniową jednorodzinną. Wejście w życie Ustawy z dnia 27 marca 2003 r. o planowaniu i zagospodarowania przestrzennym ustaliło, że wszystkie plany miejscowe uchwalone przed 1995 r. tracą ważność z dniem 31 grudnia 2003 r., stąd w tekście obecnie obowiązującego planu z 2004 r. pojawił się zapis, że dla części Petrykozy Osiedle nie obowiązuje uchwała zatwierdzająca zmianę planu tylko zawarte w niej ustalenia.

Taki zapis został zaakceptowany przez Wojewodę i od dnia 7 lipca 2004 r. – plan stał się prawem miejscowym. Zgodnie z zawartymi w nim zapisami dokonane zostały opracowania geodezyjne w zakresie układu drogowego dla nieodpłatnego przejęcia gruntów pod drogi oraz wydawane były pozwolenia na budowę.

Po kilku latach obowiązywania Wojewoda Łódzki złożył skargę do WSA, ze względu na wątpliwości co do zasadności zapisów, w następstwie czego WSA stwierdził nieważność Uchwały z 28 kwietnia 2004 r., w zakresie zapisów odwołujących się do planu z 1991 r. Niniejsza procedura ma na celu uregulowanie prawne dla tego terenu, tym bardziej, że dla Petrykozy Osiedle, proces urbanizacji został zatrzymany, gdyż nie nastąpiło faktyczne przekazanie terenu pod drogi, tak więc celowym jest opracowanie niniejszego planu.

### **2. Sposób realizacji wymogów wynikających z art. 1 ust. 2 – 4 ustawy o planowaniu i zagospodarowaniu przestrzennym**

#### **1) Wymagania ład przestrzennego, w tym urbanistyki i architektury**

Projekt planu miejscowego w § 7 zawiera ustalenia dotyczące zasad ochrony i kształtowania ład przestrzennego, natomiast w Rozdziale 5 przedmiotowego projektu znajdują się ustalenia dotyczące przeznaczenia terenów, zasad kształtowania zabudowy i zagospodarowania terenu. Ustalenia te zapewniają uwzględnienie w planie miejscowym wymagań ład przestrzennego, w tym urbanistyki i architektury.

#### **2) Walory architektoniczne i krajobrazowe**

Projekt planu miejscowego w § 7 zawiera ustalenia dotyczące zasad ochrony i kształtowania ład przestrzennego, w § 8 zawiera ustalenia dotyczące zasad ochrony środowiska i przyrody, natomiast w Rozdziale 5 przedmiotowego projektu znajdują się ustalenia dotyczące zasad kształtowania zabudowy oraz wskaźniki zagospodarowania terenu. Wyżej wymienione ustalenia zapewniają uwzględnienie w planie miejscowym walorów architektonicznych i krajobrazowych.

#### **3) Wymagania ochrony środowiska, w tym gospodarowania wodami i ochrony gruntów rolnych i leśnych**

Projekt planu miejscowego w § 8 zawiera ustalenia dotyczące zasad ochrony środowiska i przyrody. Projekt planu miejscowego nie zawiera ustaleń ochronnych dotyczących gospodarowania wodami, terenów leśnych, użytkowania terenów upraw polowych, użytków leśnych i terenów łąk, ze względu na niewystępowanie.

#### **4) Wymagania ochrony dziedzictwa kulturowego i zabytków oraz dóbr kultury współczesnej**

Projekt planu miejscowego nie zawiera ustalenia dotyczące zasad ochrony dziedzictwa kulturowego zabytków oraz dóbr kultury współczesnej ze względu na niewystępowanie

#### **5) Wymagania ochrony zdrowia oraz bezpieczeństwa ludzi i mienia, a także potrzeby osób niepełnosprawnych**

Projekt planu miejscowego w § 8 i w Rozdziale 5 zawiera ustalenia odnoszące się między innymi do zagadnień związanych z ochroną zdrowia oraz bezpieczeństwem ludzi i mienia. Potrzeby osób niepełnosprawnych zostały w planie miejscowym określone w § 7 pkt 3 lit. a) i w § 9 ust. 3 pkt 4.

#### **6)Walory ekonomiczne przestrzeni**

Projekt planu miejscowego poprzez ustalenie w Rozdziale 5 przeznaczenia terenów oraz wskaźników zagospodarowania terenu i kształtowania zabudowy stanowi kontynuację ustaleń uchylonego planu, na podstawie którego nastąpiła realizacja zabudowy i układu drogowego. W wyniku uchwalenia niniejszego planu, nie stwierdza się wzrostu wartości nieruchomości, w związku z czym nie ustala się stawki procentowej.

#### **7)Prawo własności**

Ustalenia planu oraz sposób wyznaczenia terenów wyodrębnionych liniami rozgraniczającymi, w maksymalnie możliwy sposób szanuje prawa własności terenów i granice poszczególnych nieruchomości.

#### **8)Potrzeby obronności i bezpieczeństwa państwa**

Plan nie zawiera szczególnych ustaleń w zakresie obronności i bezpieczeństwa, wykraczających poza regulacje zawarte w zakresie kształtowania zabudowy i zagospodarowania terenów.

#### **9)Potrzeby interesu publicznego**

W projekcie planu w § 7 pkt 3 jako przestrzenie publiczne wskazuje się tereny dróg i ciągów pieszych.

#### **10)Potrzeby w zakresie rozwoju infrastruktury technicznej**

Projekt planu w Rozdziale 3 zawiera ustalenia dotyczące zasad modernizacji, rozbudowy i budowy systemów infrastruktury technicznej w zakresie zaopatrzenia w wodę, kanalizacji sanitarnej i deszczowej, gospodarki odpadami, energię elektryczną i telekomunikacji.

#### **11)Udział społeczeństwa w pracach nad planem, w tym przy użyciu środków komunikacji elektronicznej. Zachowanie jawności i przejrzystości procedur planistycznych**

W ramach sporządzania planu miejscowego podjęto i przeprowadzono następujące czynności:

-ogłoszono w prasie lokalnej, BIP oraz w sposób zwyczajowo przyjęty o podjęciu uchwały o przystąpieniu do sporządzania planu miejscowego, oraz o możliwości składania wniosków,

-zawiadomiono na piśmie instytucje i organy o podjęciu uchwały o przystąpieniu do sporządzania planu miejscowego, oraz o możliwości składania wniosków,

-rozpatrzono wnioski do planu miejscowego instytucji i organów,

-sporządzono opracowanie ekofizjograficzne,

-sporządzono projekt planu miejscowego wraz z prognozą oddziaływania na środowisko,

-sporządzono prognozę skutków finansowych uchwalenia planu miejscowego.

Wykonano czynności wynikające z ustawy z dnia 3 października 2008 r. o udostępnianiu informacji o środowisku i jego ochronie, udziale społeczeństwa w ochronie środowiska oraz o ocenach oddziaływania na środowisko, tj.:

-podano do publicznej wiadomości informację o przystąpieniu do przeprowadzenia strategicznej oceny oddziaływania na środowisko, oraz o możliwości składania uwag i wniosków,

-wystąpiono do Powiatowego Państwowego Inspektora Sanitarnego w Pabianicach oraz Regionalnego Dyrektora Ochrony Środowiska w Łodzi o zakres i stopień szczegółowości prognozy oddziaływania na środowisko przed jej sporządzeniem,

-poddano projekt planu wraz z prognozą oddziaływania na środowisko opiniowaniu przez ww. organy,

W dniu 13 października 2017 r. odbyło się posiedzenie Gminnej Komisji Urbanistyczno-Architektonicznej, celem zaopiniowania projektu.

Następnie przeprowadzono opiniowanie i uzgadnianie z organami i instytucjami zewnętrznymi. Wyłożenie do publicznego wglądu odbyło się od 8.02.2018 r. do 8.03.2018 r. Dyskusja publiczna miała miejsce 23.02.2018 r., a uwagi można było wnosić w terminie do 23.03.2018 r.

Prace nad projektem planu prowadzone były z zachowaniem jawności i przejrzystości procedur planistycznych.

#### **12)Potrzeby zapewnienia odpowiedniej ilości i jakości wody do celów zaopatrzenia ludności**

Projekt planu w § 12 ustala zaopatrzenie dla celów bytowo-gospodarczych i przeciwpożarowych z sieci wodociągowej, po jej rozbudowie, co zapewnia właściwą ilość i wysoką jakość wody.

#### **13)Przeznaczenie terenów w odniesieniu do interesu publicznego i interesów prywatnych**

Przy ustalaniu przeznaczenia terenu i sposobu jego zagospodarowania, organ sporządzający projekt planu ważył interes publiczny i interesy prywatne. Projekt planu uwzględnia zapisy studium.

#### **14)Wymagania ład przestrzennego, efektywnego gospodarowania przestrzenią oraz walorów ekonomicznych przestrzeni, w przypadku sytuowania nowej zabudowy**

Obszar objęty niniejszą procedurą stanowi teren częściowo już zainwestowany – na podstawie miejscowego planu zagospodarowania przestrzennego z 1991 roku. Obecnie nastąpi uzupełniająca realizacja zabudowy dla której określano warunki zabudowy i zagospodarowania jako kontynuację minionego planu miejscowego.

#### **3.Zgodność z wynikami analizy, o której mowa w art.32 ust. 1 wraz z datą uchwały rady gminy, o której mowa w art. 32 ust. 2 ustawy o planowaniu i zagospodarowaniu przestrzennym**

Podjęcie uchwały w sprawie przystąpienia do zmiany planu (Nr XL/359/2017 z dnia 29 maja 2017 r. poprzedzone było wykonaniem „Analizy dotyczącej zasadności przystąpienia do sporządzania zmiany miejscowego planu zagospodarowania przestrzennego”. Prace nad „Analizą zmian w zagospodarowaniu przestrzennym gminy” prowadzone były w 2016 r., w wyniku których podjęto Uchwałę Nr XXV/225/2016 Rady Gminy Pabianice z dnia 27 czerwca 2016 r.

#### **4.Wpływ na finanse publiczne, w tym budżet gminy**

Wpływ na finanse publiczne został wykazany w prognozie skutków finansowych uchwalenia miejscowego planu zagospodarowania przestrzennego. Wykazane w prognozie dochody wiążą się głównie z wpływami z opłaty planistycznej z tytułu wzrostu wartości nieruchomości oraz z podatku od nieruchomości, którego wysokość ustalono przy uwzględnieniu zapisów w ewidencji gruntów, oraz rocznych stawek podatku określanych w stosownej uchwale rady gminy. Wydatki wykazane w prognozie obejmują koszt wykupu gruntów pod poszerzenie układu drogowego, oraz jego budowę a także koszt budowy infrastruktury technicznej, której realizacja stanowi zadania własne gminy.