

PROJEKT ZAGOSPODAROWANIA DZIAŁKI NA PLAC ZABAW

zlokalizowanego

We wsi Porszewice na działce nr 111/19, 111/20,
111/22

Zlecniodawca:

Gmina Pabianice
Pabianice ul. Torowa 21

Autor opracowania:

mgr inż. arch. Bogusław Nowak

BOGUSŁAW NOWAK
mgr inż. architektury
upr. nr 19/89 i 227/93
z § 5 ust. 1 pkt 1 i § 10 ust. 1 pkt 1
z § 2 ust. 1 pkt 1
Pabianice, ul. Mokra 21 m 25

Pabianice wrzesień 2017 roku

OŚWIADCZENIE

DOTYCZY PROJEKTU ;

BUDOWY PLACU ZABAW I SIŁOWNI PLENEROWEJ

OŚWIADCZAM, ŻE PROJEKT ARCHITEKTONICZNY SPORZĄDZIŁEM
ZGODNIE Z OBOWIĄZUJĄCYMI PRZEPISAMI ORAZ ZASADAMI
WIEDZY TECHNICZNEJ.

SPORZĄDZONY PROJEKT POSIADA STOPIEŃ SZCZEGÓŁOWOŚCI ORAZ
ZAKRES RZECZOWY ZGODNY Z WŁŚCIWYMI PRZEPISAMI
ROZPORZĄDZENIA MINISTRA INFRASTRUKTURY Z DNIA 3 LIPCA
2003R. W SPRAWIE SZCZEGÓŁOWEGO ZAKRESU I FORMY
PROJEKTU BUDOWLANEGO \DZ. U. NR 120, POZ. 1133\ Z
PÓŹNIEJSZYMI ZMIANAMI I SŁUŻY WYŁĄCZNIE PROCEDURZE
ZGŁOSZENIU ROBÓT BUDOWLANYCH.

BOGUSŁAW NOWAK
mgr inż. architektury
upr. nr 49/89 i 227/93 WŁ.
z § 5 ust. 1 pkt 1 i § 13 ust. 1 pkt 1
i § 2 ust. 1 pkt 1
Pabianice, ul. Mokra 21 m 25



IZBA ARCHITEKTÓW
RZECZYPOSPOLITEJ POLSKIEJ

Łódzka Okręgowa Rada Izby Architektów RP

ZAŚWIADCZENIE - ORYGINAŁ
(wypis z listy architektów)

Łódzka Okręgowa Rada Izby Architektów RP zaświadcza, że:

mgr inż. arch. Bogusław Nowak

posiadający kwalifikacje zawodowe do pełnienia samodzielnych funkcji technicznych w budownictwie w specjalności architektonicznej i w zakresie posiadanych uprawnień nr **49/89, 227/93**, jest wpisany na listę członków Łódzkiej Okręgowej Izby Architektów RP pod numerem: **LO-0057**.

Członek czynny od: 02-01-2002 r.

Data i miejsce wygenerowania zaświadczenia: 24-03-2017 r. Łódź.

Zaświadczenie jest ważne do dnia: **30-11-2017 r.**

Podpisano elektronicznie w systemie informatycznym Izby Architektów RP przez:
Wojciech Buczyński, Sekretarz Okręgowej Rady Izby Architektów RP.

Nr weryfikacyjny zaświadczenia:

LO-0057-Y7EA-4YB6-FAYA-A582

URZĄD WOJEWÓDZKI
Wydział Gospodarki Przestrzennej
90-228 Łódź, ul. Piotrkowska 104
tel. 42-65-80

Łódź dnia 17.11. 19 93 r.

Nr 227/93/WL

DECYZJA O STWIERDZENIU PRZYGOTOWANIA ZAWODOWCE:

do pełnienia samodzielnych funkcji technicznych w budownictwie

Na podstawie § 2 ust. 1 p. 1 § 13 ust. 1 pkt. 1 lit.

rozporządzenia Ministra Gospodarki Terenowej i Ochrony Środowiska z dnia 20 lutego 1975 r.

w sprawie samodzielnych funkcji technicznych w budownictwie (Dz. U. Nr 6, poz. 46) stwierdza się:

tc: Obywatel(ka) Bogusław NOWAK

(data i nazwisko)

magister inżynier architekt

(tytuł zawodowy)

urodzony(a) dnia 13.05. 1954 r. w Pabianicach

posiada przygotowanie zawodowe upoważniające do wykonania samodzielnej funkcji
projektanta

(rodzaj funkcji)

architektonicznej

(rodzaj specjalności architektonicznej)

W szczególności

w zakresie

(specjalność zawodowa)

DRUKOWANIE
Wydrukowano
00-248 1001 w Poznaniu 1971
00-248-02-00

Obywatel(ka)

Bogusław NOWAK


(data i nazwisko)

Jest upoważniony(a) do

1. sporządzanie projektów w zakresie rozwiązań:

a/ architektonicznych wszelkich obiektów budowlanych,

b/ konstrukcyjno-budowlanych w zakresie obiektów o powszechnie znanych rozwiązaniach konstrukcyjnych i schematach technicznych z wyłączeniem konstrukcji fundamentów głębokich i trudniejszych konstrukcji statycznie niewyznaczalnych,

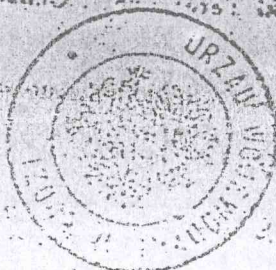

Z up. WOJEWODY

mgr inż. Andrzej Marek Teslański
Dyrektor Wydziału Gospodarki Przestrzennej

Opinia skarbowa
w kwocie zł. 00000
skasowano w znaczkach

[Handwritten signature]

2388-8F

ZAWARTOŚĆ OPRACOWANIA

I. Opracowanie architektoniczno-budowlane

2. Opis

2. Opracowanie graficzne:

- projekt zagospodarowania działki 1: 500
(rozmieszczenie urządzeń na działce)
- karty katalogowe urządzeń przewidzianych do zainstalowania
- certyfikaty projektowanych urządzeń

1. OPIS TECHNICZNY

1.1. Dane ogólne

INWESTOR: Gmina Pabianice
Pabianice ul. Torowa 21

STADIUM: Projekt budowlany
Architektoniczny

OBIEKT: Plac zabaw i siłownia plenerowa

ADRES: Porszewice na działce nr 111/19, 111/20, 111/22

2. Podstawa opracowania

- zlecenie inwestora
- mapa do celów projektowych
- uzgodnienia z inwestorem

3. Rodzaj przedsięwzięcia budowlanego

Niniejsze przedsięwzięcie budowlane polega na wykonaniu placu zabaw i siłowni plenerowej dla dzieci i młodzieży na przedmiotowej działce, oraz niezbędnym zagospodarowaniu zielenią i utwardzeniu terenu.

4. Roboty budowlane konieczne do wykonania

Roboty budowlane obejmują prace konieczne do wykonania, aby dostosować teren do ustawienia urządzeń placu zabaw i siłowni plenerowej.

- dla każdego urządzenia placu zabaw jest konieczne wykonanie zgodnie z wymogami strefy ochronnej, która powinna być wypoziomowana i w zależności od urządzenia powinny być zainstalowane odpowiednie zakotwienia, które będą zabezpieczać je przed przesunięciem czy wyrwaniem. Typ mocowania urządzenia jest załączany w instrukcji zakupionego urządzenia.
- Strefa ochronna dla urządzenia powinna być wyłożona zgodnie z instrukcją dla danego sprzętu ale grubość dla piasku wynosi przeciętnie 30 cm.

UWAGA URZĄDZENIA UŻYTE DO MONTAŻU NA PLACACH ZABAW I REKREACJI MUSZĄ POSIADAĆ ATESTY DOPUSZCZAJĄCE DO UŻYTKOWANIA NA TEGO TYPU OBIEKTACH.

PRACE BUDOWLANE POWINNY BYĆ PROWADZONE POD NADZOREM OSOBY UPRAWNIONEJ.

BUGUSŁAW NOWAK
mgr inż. architektury
upr. nr 49/89 i 22746 WL
z 8-5 ust. 1 pkt 1 i 8 13 ust. 1 pkt 1
182 ust. 1 pkt 1
Pabianice, ul. Mokra 21 m 25

OPIS DO ZAGOSPODAROWANIA TERENU

1. Przedmiot inwestycji :

Projekt dotyczy wykonania placu zabaw i siłowni plenerowej dla dzieci i młodzieży na działce nr 111/19, 111/20, 111/22 usytuowanej w miejscowości Porszewice.

2. Istniejący stan zagospodarowania terenu:

Działka od strony północnej zachodniej i wschodniej ograniczona jest ogrodzonymi posesjami częściowo zabudowanymi, działka jest zabudowana budynkiem gospodarczym oraz zagospodarowana zielenią.

Wejście i wjazd na działkę znajduje się od strony połudnowej.

3. Projektowane zagospodarowanie terenu:

Projektuje się zagospodarowanie terenu zielenią i powierzchnie wyłożone piaskiem wokół urządzeń placu zabaw i siłowni plenerowej lub innym materiałem dopuszczonym przez przepisy BHP, oraz niewielkie utwardzenia przy ławeczkach.

8. Zestawienie powierzchni terenu:

| | |
|---|-----------------------|
| - ogółem powierzchnia nieruchomości -100% p.dz | 5496.0 m ² |
| - pow. przeznaczona pod plac zabaw i siłownię plenerową | 550.00 m ² |

9. Ochrona konserwatorska:

Teren objęty opracowaniem nie jest wpisany do rejestru zabytków, ani nie podlega ochronie na podstawie miejscowego planu zagospodarowania przestrzennego..


10. Wpływ eksploatacji górniczej na zamierzenia inwestycyjne:

Teren objęty opracowaniem nie leży w strefie wpływu eksploatacji górniczej.

11. Ocena wpływu zamierzenia inwestycyjnego na środowisko:

Projektowana zmiana sposobu użytkowania działki nie powoduje dodatkowego obciążenia dla środowiska naturalnego na przedmiotowej posesji jak i dla sąsiednich nieruchomościach,

BOGUSŁAW NOWAL
mgr inż. architektury
upr. nr 49/89 i 227/93 WŁ
z § 5 ust. 1 pkt 1 i § 13 ust. 1 pkt 1
1 § 2 ust. 1 pkt 1
Pabianice, ul. Mokra 21 m 25

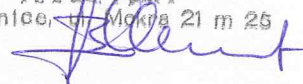


PROJEKT ZAGOSPODAROWANIA DZIAŁKI

(USYTUOWANIE OBIEKTYÓW PLACU ZABAW I SIŁOWNI PLENEROWEJ)

Legenda:

- 1 - Hustawka
- 2 - Karuzela
- 3 - Bujak
- 4 - Piaskownica
- 5 - Ślizgawka
- 6 - Ławka
- 7 - Kosz
- 8 - Siłownia 1
- 9 - Siłownia 2
- 10 - Siłownia 3

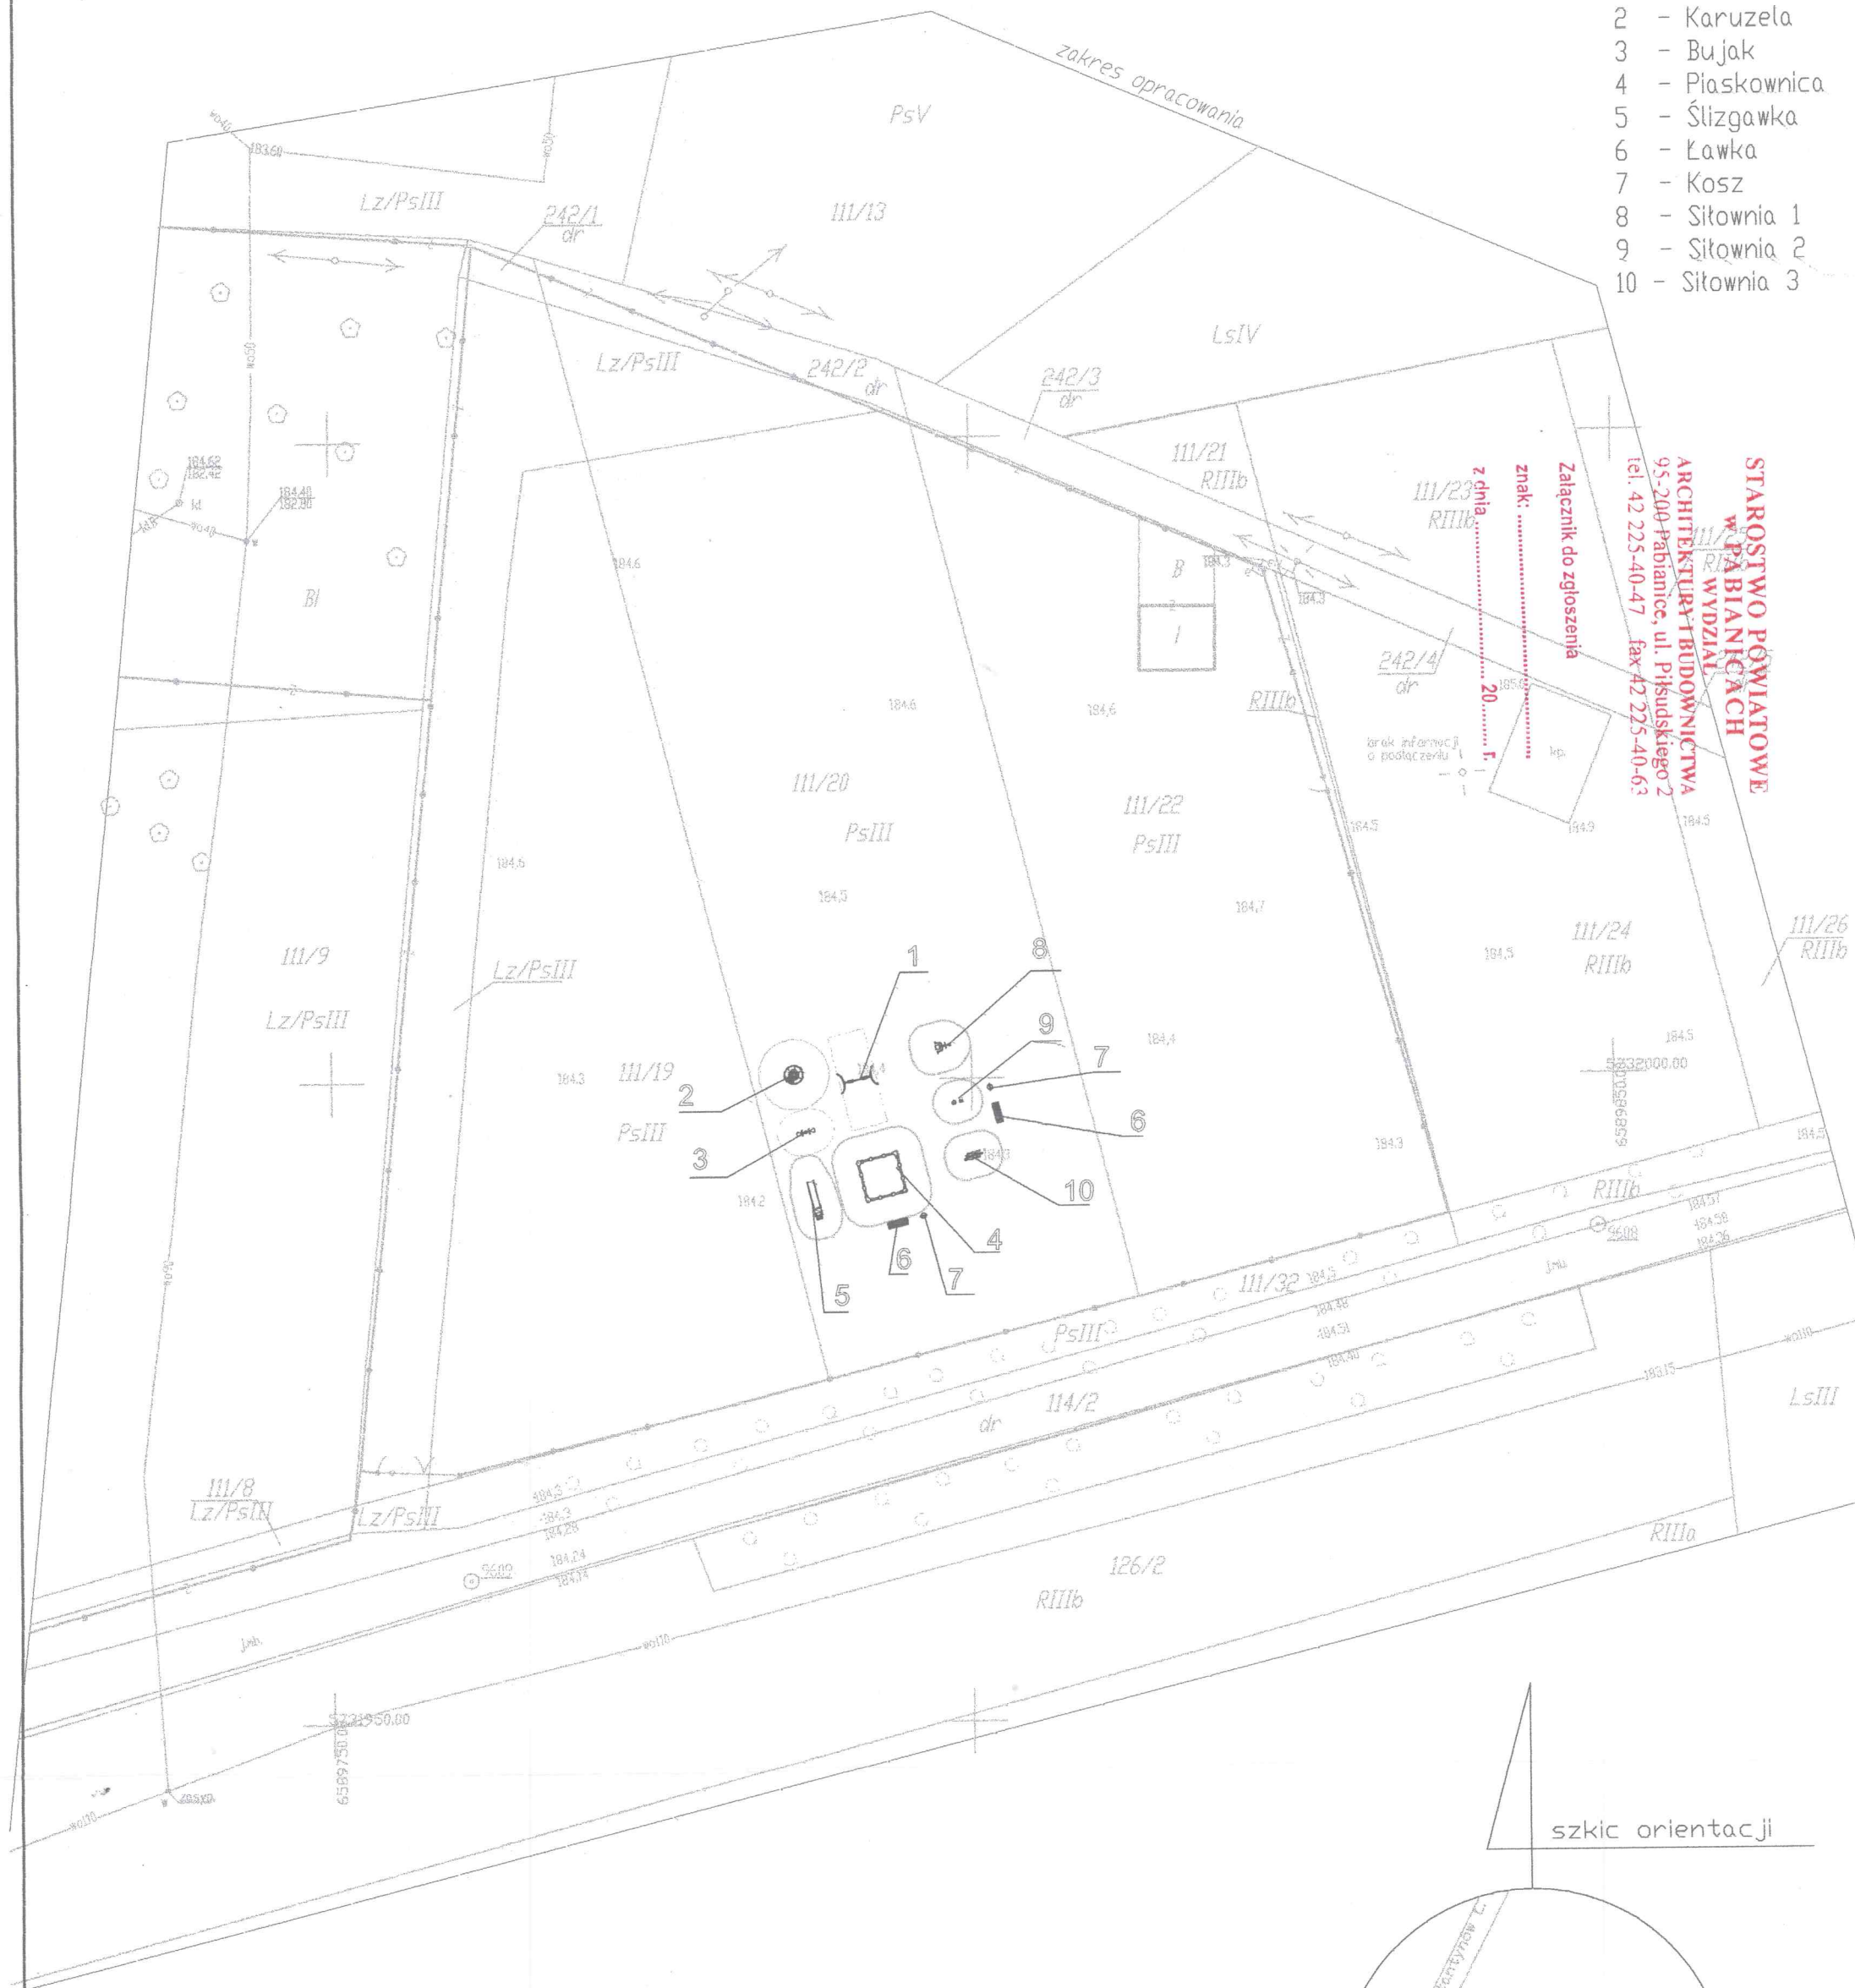

szkic orientacji

województwo łódzkie
powiat pabianicki
Id.jedn. ewid. 100807_2
gm. Pabianice
Id.obrębu ewid. 100807_2.0019
obręb Parszewice
działki: 111/19, 111/20, 111/22
identyfikator GK.6641.2369.2017


Mapa
do celów projektowych
Skala 1:500

Mapę niniejszą opracowano na podstawie mapy zasadniczej gminy Pabianice sekcja nr 6.162.32.12.3.3, 6.162.32.17.1.1, danych SIT, wywiadu w terenie i pomiaru z sierpnia 2017r.
Układ współrzędnych prostokątnych płaskich - UTM
Układ wysokości - Kronsztadt 60
Mapę opracowano bez ustalenia obciążeń z tytułu służebności gruntowej

PRACE TERENOWE
WYKONAŁ
"GEOMETRA"
USŁUGI GEODEZYJNE
mgr inż. Piotr Woźny
95-200 Pabianice
ul. Baczyńskiego 46



GEOMETRA
Michał Zaczek
nr upr. 22665

Pabianice, dn. 21.08.2017r.

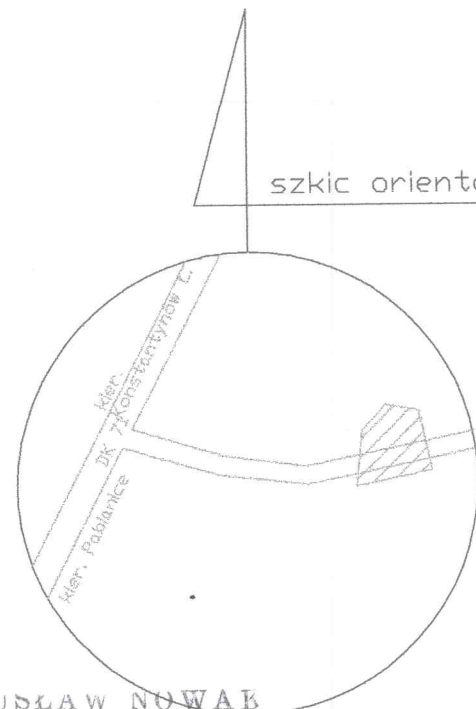

BUGUSŁAW NOWAK

mgr inż. architektury
upr. nr 49/89 i 227/93 WŁ.
z § 5 ust. 1 pkt 1 i § 13 ust. 1 pkt 1
18.2.2017
Pabianice, ul. Małcha 21 m 25

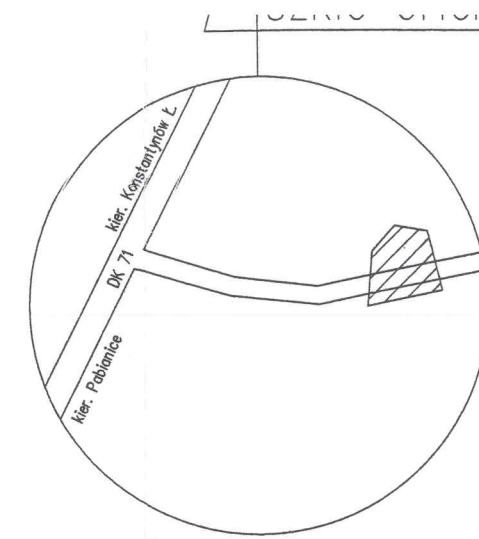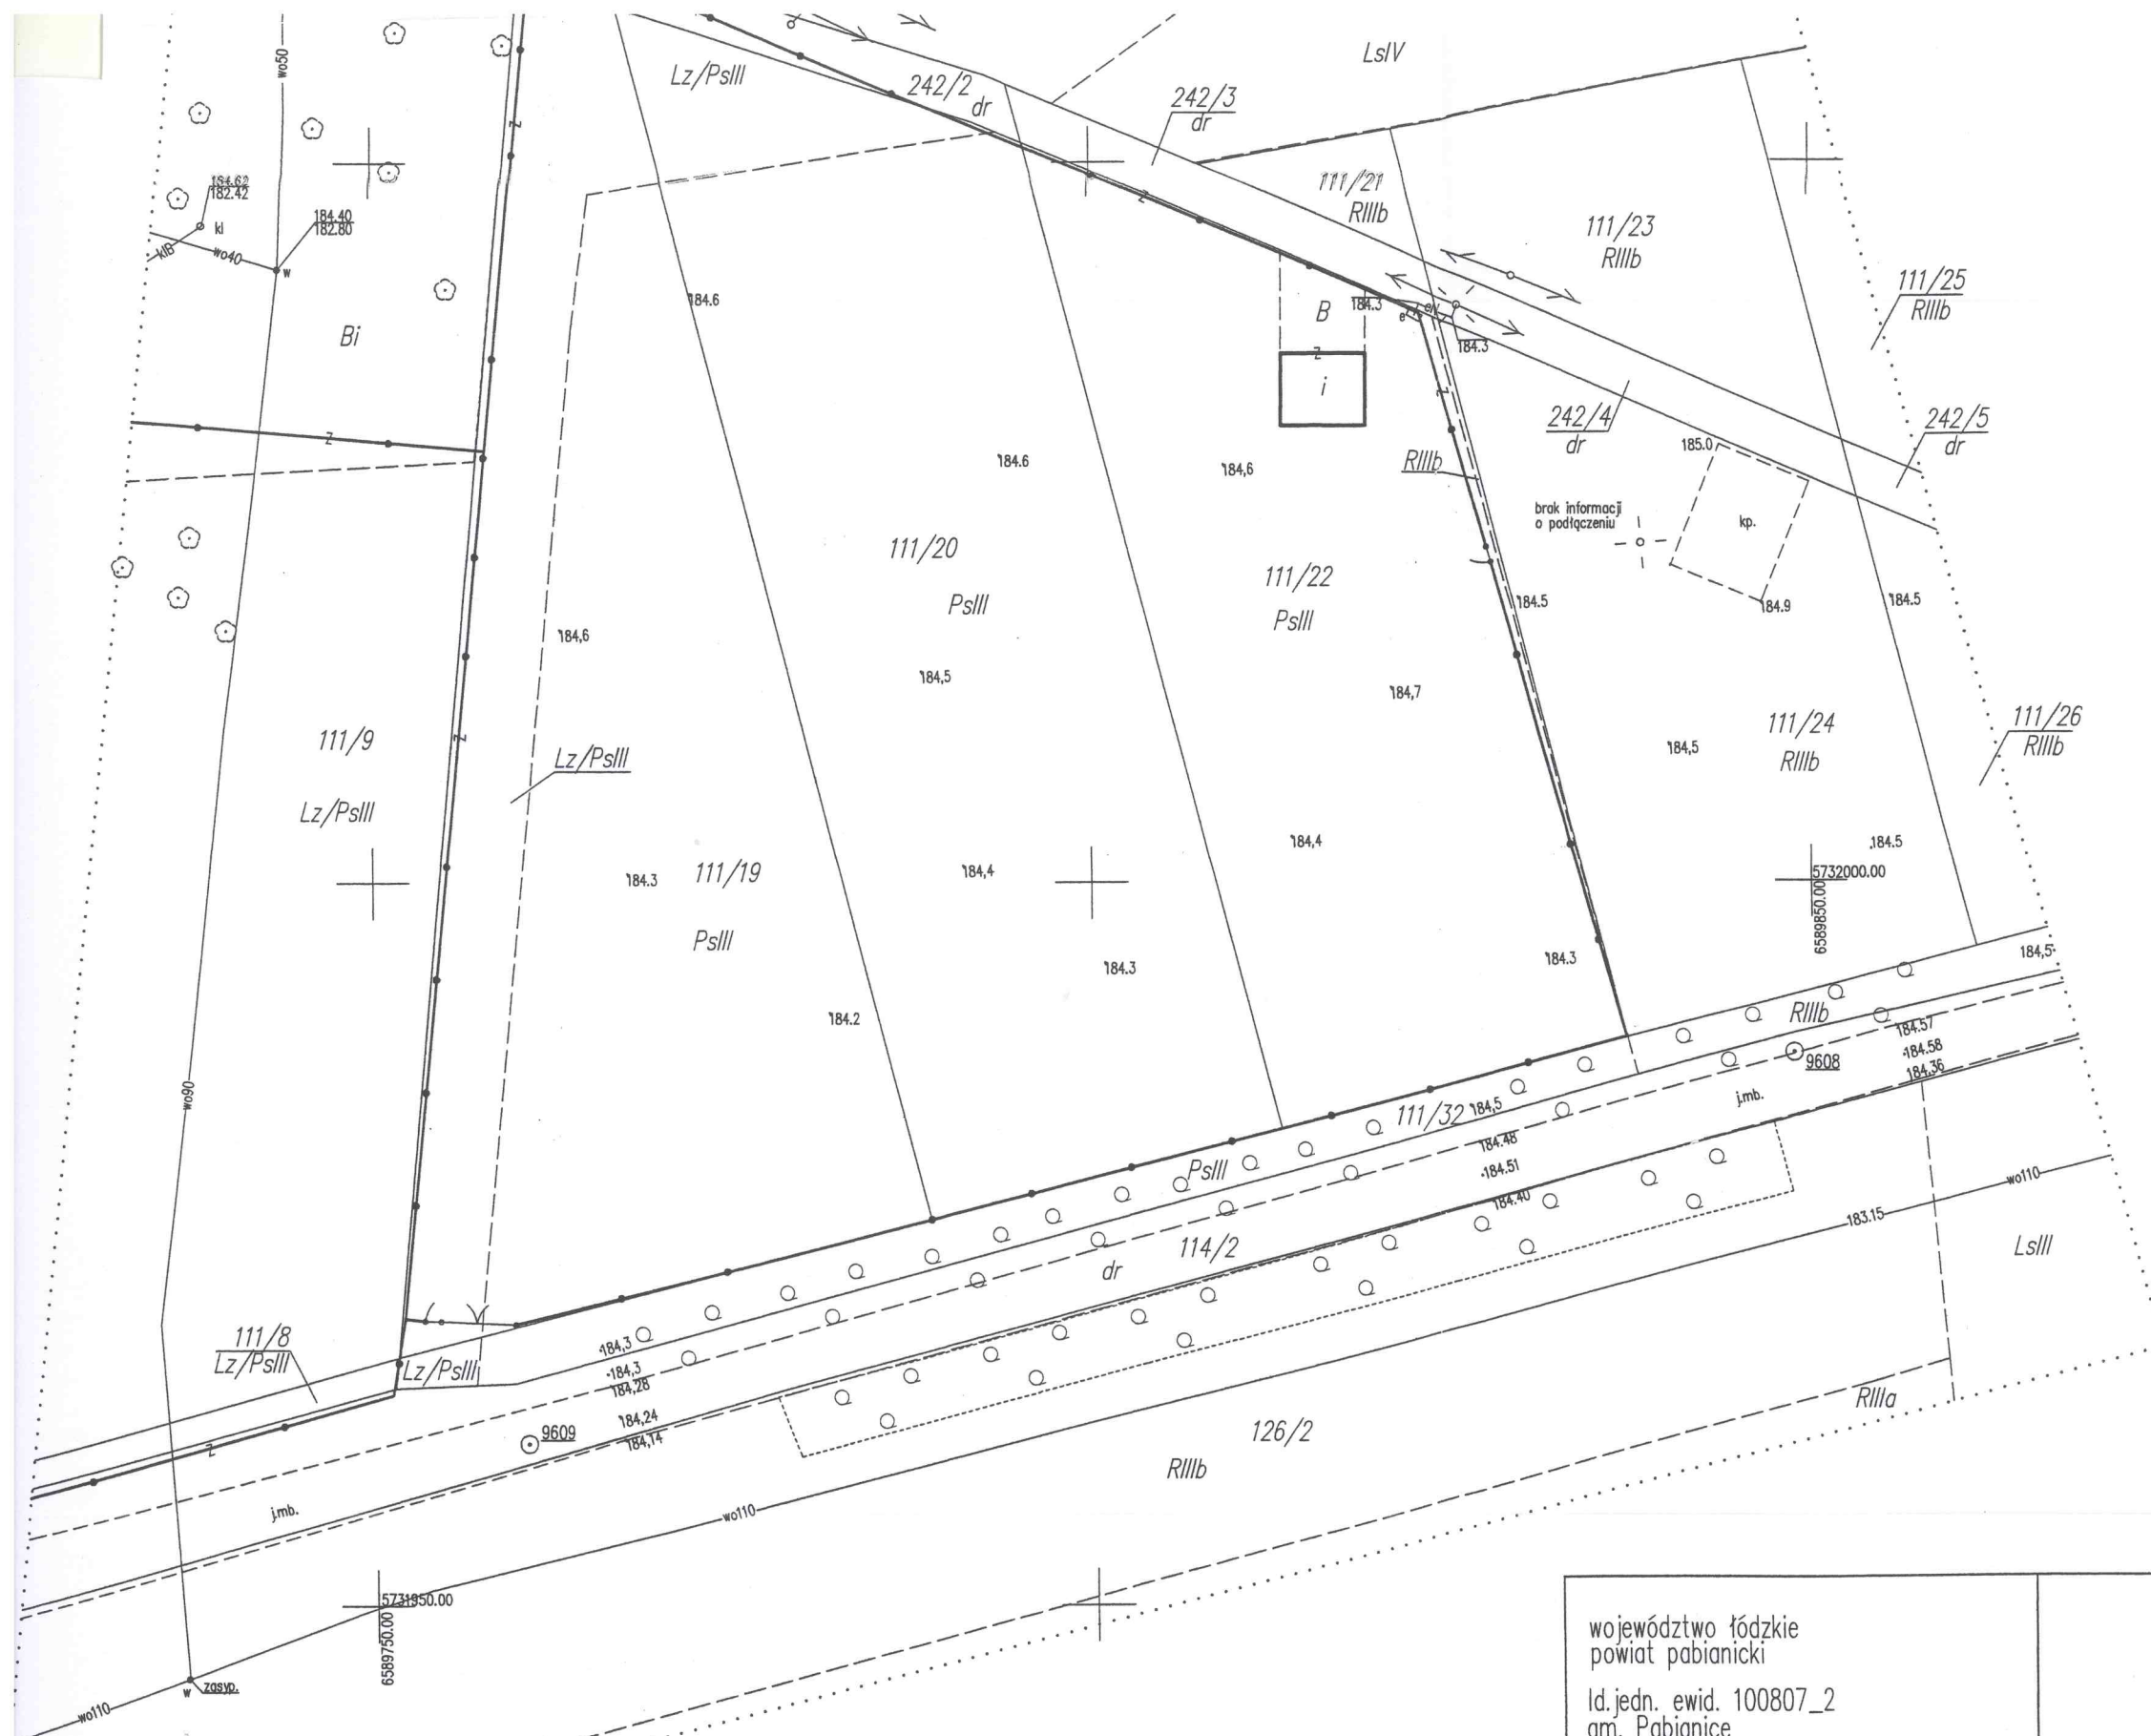

STAROSTWO POWIAT
w PABIANICACH
WYDZIAŁ
ARCHITEKTURY I BUDOWNICTWA
95-200 Pabianice, ul. Piłsudskiego 1
tel. 42 225-40-47 fax 42 22 50 00

| | |
|---|---|
| Poświadczam, że niniejszy dokument został opracowany w wyniku prac geodezyjnych i kartograficznych, których rezultatem zawiera operat techniczny wpisany do ewidencji materiałów państwowego zasobu geodezyjnego i kartograficznego | |
| Organ prowadzący państwowy zasób geodezyjny i kartograficzny | STAROSTA PABIANICKI |
| Identyfikator ewidencyjny materiału zasobu - operatu technicznego | P. 1008.2017.2383 |
| Data wpisania operatu technicznego do ewidencji materiałów zasobu | 2017-09-21 |
| Imię, nazwisko i podpis osoby reprezentującej organ | Z up. STAROSTY Elżbieta Gajda GEODETA |

województwo łódzkie
powiat pabianicki
Id.jedn. ewid. 100807_2
gm. Pabianice
Id.obrębu ewid. 100807_2.0019
obręb Porszewice
działki: 111/19, 111/20, 111/22
identyfikator GK.6641.2369.2017

Mapa
do celów projektowych
Skala 1:500

Mapę niniejszą opracowano na podstawie mapy zasadniczej gminy Pabianice sekcja nr 6.162.32.12.3.3, 6.162.32.17.1.1, danych SIT, wywiadu w terenie i pomiaru z sierpnia 2017r.
Układ współrzędnych prostokątnych płaskich 2000 strefa 6
Układ wysokości - Kronsztadt 60
Mapę opracowano bez ustalenia obciążeń z tytułu służebności gruntowej

PRACE TERENOW
WYKONAŁ
"GEOMETRA"
USŁUGI GEODEZYJNE
mgr inż. Piotr Woźny
95-200 Pabianice,
ul. Baczyńskiego 46
GEODETA
Michał Zaczek
nr upr. 22665
Zaczek

Pabianice, dn. 21.08.2017r.