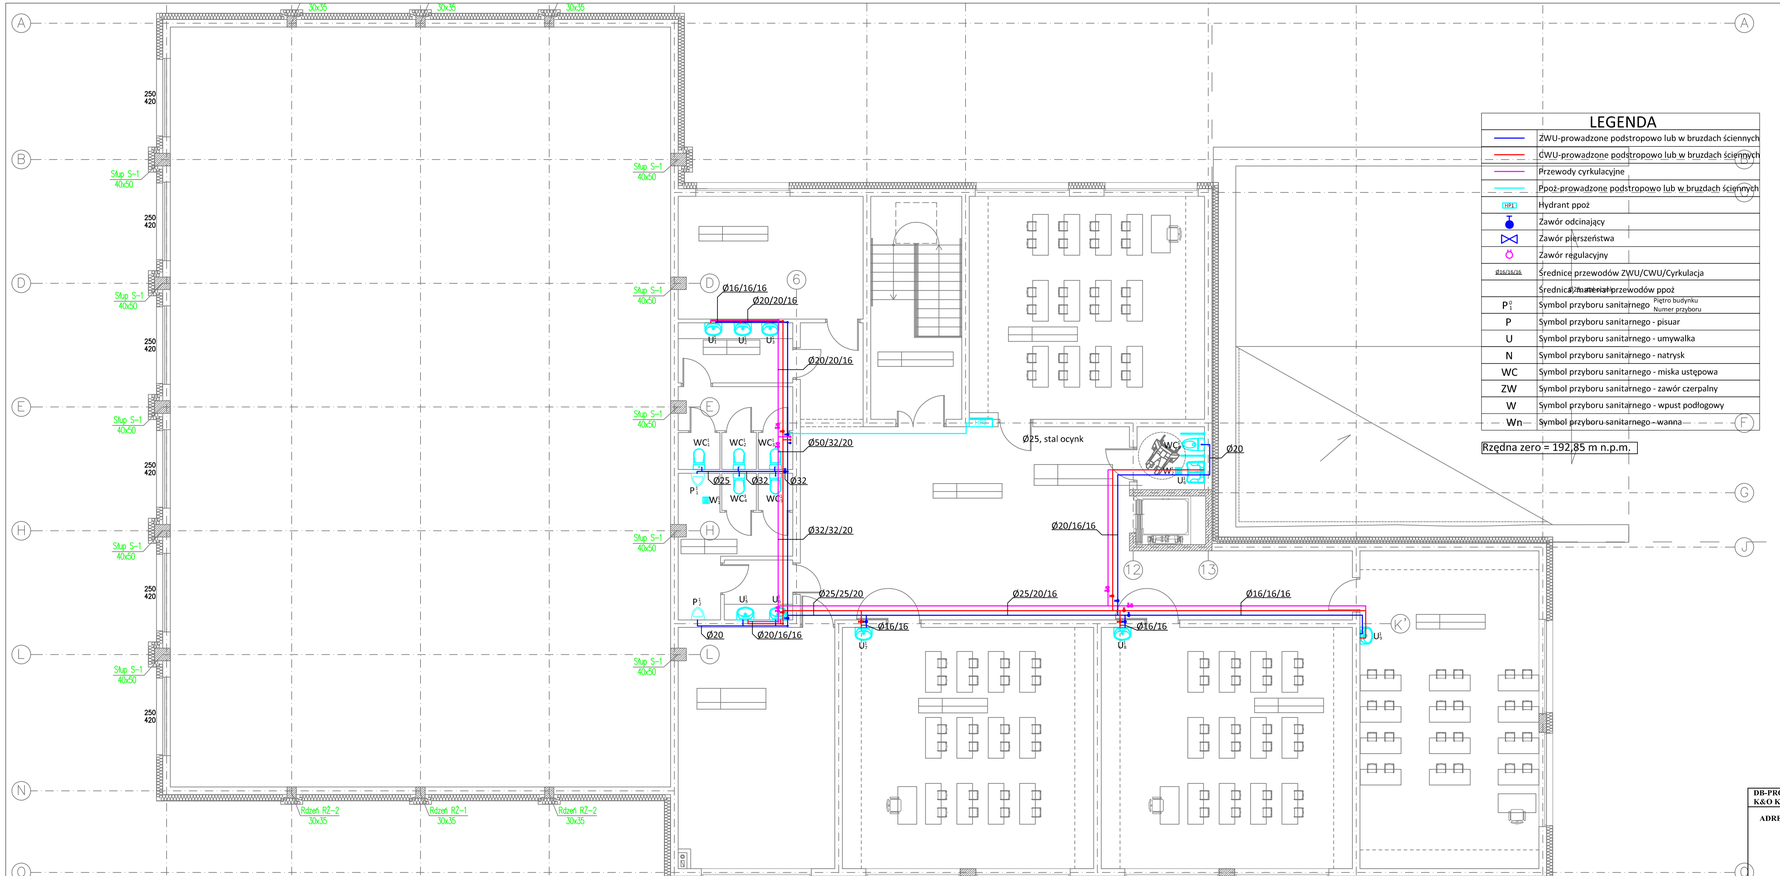

LEGENDA

	ZWU-prowadzone podstropowo lub w bruzdach ściennych
	CWU-prowadzone podstropowo lub w bruzdach ściennych
	Przewody cyrkulacyjne
	Ppoż-prowadzone podstropowo lub w bruzdach ściennych
HP1	Hydrant ppoż
	Zawór odcinający
	Zawór pierszeństwa
	Zawór regulacyjny
Ø16/16/16	Średnice przewodów ZWU/CWU/Cyrkulacja
	Średnica przewodów ppoż
P1	Symbol przyboru sanitarnego (Piętro budynku, Numer przyboru)
P	Symbol przyboru sanitarnego - pisuar
U	Symbol przyboru sanitarnego - umywalka
N	Symbol przyboru sanitarnego - natrysk
WC	Symbol przyboru sanitarnego - miska ustępowa
ZW	Symbol przyboru sanitarnego - zawór czerpalny
W	Symbol przyboru sanitarnego - wpust podłogowy
Wn	Symbol przyboru sanitarnego - wanna

POMIESZCZENIA PROJEKTOWANE

NR POMIESZCZENIA	NAZWA POMIESZCZENIA	POWIERZCHNIA [m²]	WYKOŃCZENIE PODŁOGI	WYKOŃCZENIE ŚCIAN	WYPOSAŻENIE
0.18	KLATKA SCHODOWA	10,30	Gres min. 30x30 cm, kolor jasny bez ~RAL 1019	ŚCIANY - FARBA AKRYLOWA, KOLOR JASNY BEŻ ~RAL 1015 SUFIT - FARBA AKRYLOWA KOLOR BIAŁY	
0.19	SALA LEKCYJNA	57,68	WYKŁADZINA PCV Tarolay Impression "Windy" lub równoważna kolor Green	ŚCIANY - FARBA AKRYLOWA, KOLOR JASNY BEŻ ~RAL 1015 SUFIT - FARBA AKRYLOWA KOLOR BIAŁY	WG RYSUNKU RZUTU - UMYWALKA SZTUK 1
0.20	SALA LEKCYJNA	61,44	WYKŁADZINA PCV Tarolay Impression "Windy" lub równoważna kolor Green	ŚCIANY - FARBA AKRYLOWA, KOLOR JASNY BEŻ ~RAL 1015 SUFIT - FARBA AKRYLOWA KOLOR BIAŁY	WG RYSUNKU RZUTU - UMYWALKA SZTUK 1
0.21	SALA LEKCYJNA	61,44	WYKŁADZINA PCV Tarolay Impression "Windy" lub równoważna kolor Green	ŚCIANY - FARBA AKRYLOWA, KOLOR JASNY BEŻ ~RAL 1015 SUFIT - FARBA AKRYLOWA KOLOR BIAŁY	WG RYSUNKU RZUTU - UMYWALKA SZTUK 1
0.22	WYPOŻYCZALNIA KSIĄŻEK	38,32	WYKŁADZINA PCV Tarolay Impression "Diversion" lub równoważna kolor Kiwi	ŚCIANY - FARBA AKRYLOWA, KOLOR JASNY BEŻ ~RAL 1015 SUFIT - FARBA AKRYLOWA KOLOR BIAŁY	
0.23	WC MĘSKIE	17,04	Gres min. 30x30 cm, kolor ~RAL 1019	ŚCIANY - DO WYS. 3m GŁADZIA, KOLOR ~RAL 3004 MIN. 30x60 cm, POWYŻEJ PŁYTEK GŁADŹ GIPSOWA GRUNTOWANA I MALOWANA FARBĄ AKRYLOWA, KOLOR ~RAL 1015 SUFIT PODWIESZONY WODOODPORNY W MODULE 60x60cm	WG RYSUNKU RZUTU - WC SZTUK 2, UMYWALKA SZTUK 2 PISUAR SZTUK 2 DODATKOWO UCHWYT NA PAPIER TOALETOWY SZTUK 2, POJEMNIK NA ŚCIANIE NA MYDŁO SZTUK 1, SUSZARKA DO RĄK SZTUK 1 , WPUST PODŁOGOWY, ZŁĄCZKA DO WĘŻA
0.24	WC DAMSKIE	17,04	Gres min. 30x30 cm, kolor ~RAL 1019	ŚCIANY - DO WYS. 3m GŁADZIA, KOLOR ~RAL 3004 MIN. 30x60 cm, POWYŻEJ PŁYTEK GŁADŹ GIPSOWA GRUNTOWANA I MALOWANA FARBĄ AKRYLOWA, KOLOR ~RAL 1015 SUFIT PODWIESZONY WODOODPORNY W MODULE 60x60cm	WG RYSUNKU RZUTU - WC SZTUK 3, UMYWALKA SZTUK 3, DODATKOWO UCHWYT NA PAPIER TOALETOWY SZTUK 3, POJEMNIK NA ŚCIANIE NA MYDŁO SZTUK 2, SUSZARKA DO RĄK SZTUK 1 , WPUST PODŁOGOWY, ZŁĄCZKA DO WĘŻA
0.25	POKÓJ LOGOPEDY	22,98	WYKŁADZINA PCV Tarolay Impression "Diversion" lub równoważna kolor Kiwi	ŚCIANY - FARBA AKRYLOWA, KOLOR JASNY BEŻ ~RAL 1015 SUFIT - FARBA AKRYLOWA KOLOR BIAŁY	
0.26	HOL	86,70	WYKŁADZINA PCV Tarolay Impression "Diversion" lub równoważna kolor Kiwi	ŚCIANY - FARBA AKRYLOWA, KOLOR JASNY BEŻ ~RAL 1015 SUFIT PODWIESZONY AKUSTYCZNY W MODULE 120x60cm	HYDRANT SZAFKA - SZTUK 1
0.27	WC DLA NIEPEŁNOSPRAWNYCH	4,12	Gres min. 30x30 cm, kolor ~RAL 1019	ŚCIANY - DO WYS. 3m GŁADZIA, KOLOR ~RAL 3004 MIN. 30x60 cm, POWYŻEJ PŁYTEK GŁADŹ GIPSOWA GRUNTOWANA I MALOWANA FARBĄ AKRYLOWA, KOLOR ~RAL 1015 SUFIT PODWIESZONY WODOODPORNY W MODULE 60x60cm	WG RYSUNKU RZUTU - WC SZTUK 1, UMYWALKA SZTUK 1 , DODATKOWO UCHWYT NA PAPIER TOALETOWY SZTUK 1 , POJEMNIK NA ŚCIANIE NA MYDŁO SZTUK 1, SUSZARKA DO RĄK SZTUK 1,POCHWYTY DLA NIEPEŁNOSPRAWNYCH STALOWE, STAL 1.4301 - 1 KOMPLET, WPUST PODŁOGOWY, ZŁĄCZKA DO WĘŻA
0.28	SALA LEKCYJNA	53,17	WYKŁADZINA PCV Tarolay Impression "Windy" lub równoważna kolor Green	ŚCIANY - FARBA AKRYLOWA, KOLOR JASNY BEŻ ~RAL 1015 SUFIT - FARBA AKRYLOWA KOLOR BIAŁY	WG RYSUNKU RZUTU - UMYWALKA SZTUK 1
R A Z E M		430,23			

DB-PROJEKT Dawid Bandzierz, tel. 603-035-399, e-mail: bandzierz@gmail.com oraz K&O Konrad Wira, tel. 502-354-338, e-mail: konrad.wira@gmail.com

ADRES INWESTYCJI: PROJEKT BUDOWLANY ZEWNĘTRZNEJ INSTALACJI KANALIZACJI SANITARNEJ Z ODPROWADZENIEM ŚCIEKÓW DO PROJEKTOWANEGO SZCZELNEGO ZBIORNIKA, ZEWNĘTRZNEJ ZBIORNIKOWEJ INSTALACJI GAZU Z PODZIEMNYM ZBIORNIKIEM O POJEMNOŚCI 6400 L ORAZ WEWNĘTRZNYCH INSTALACJI WOD-KAN, CO, GAZ I WENTYLACJI MECHANICZNEJ DLA ROZBUDOWY SZKOŁY W PETRYKOZACH O SALĘ GIMNASTYCZNĄ I SALE LEKCYJNE W PETRYKOZACH 52 DZIAŁKI NR 47/4, 45/1, 46/1, GM. PABIANICE

FAZA, BRANŻA: PROJEKT BUDOWLANY, BRANŻA SANITARNA

PRZEDMIOT RYSUNKU: WEWNĘTRZNA INSTALACJA WODY - RZUT PIĘTRA

Skala: 1:100/500

Data: 12.2017

Nr rysunku: 4.2

AUTOR OPRACOWANIA: mgr inż. Konrad Wira, upr. bud. ŁOD/2336/PWOS/14 do projektowania w specjalności instalacji sanitarnych bez ograniczeń

SPRAWDZAJĄCY: mgr inż. Joanna Arentowicz, upr. bud.80/90/WŁ do projektowania w specjalności instalacji sanitarnych bez ograniczeń

AUTOR OPRACOWANIA: mgr inż. Dawid Bandzierz