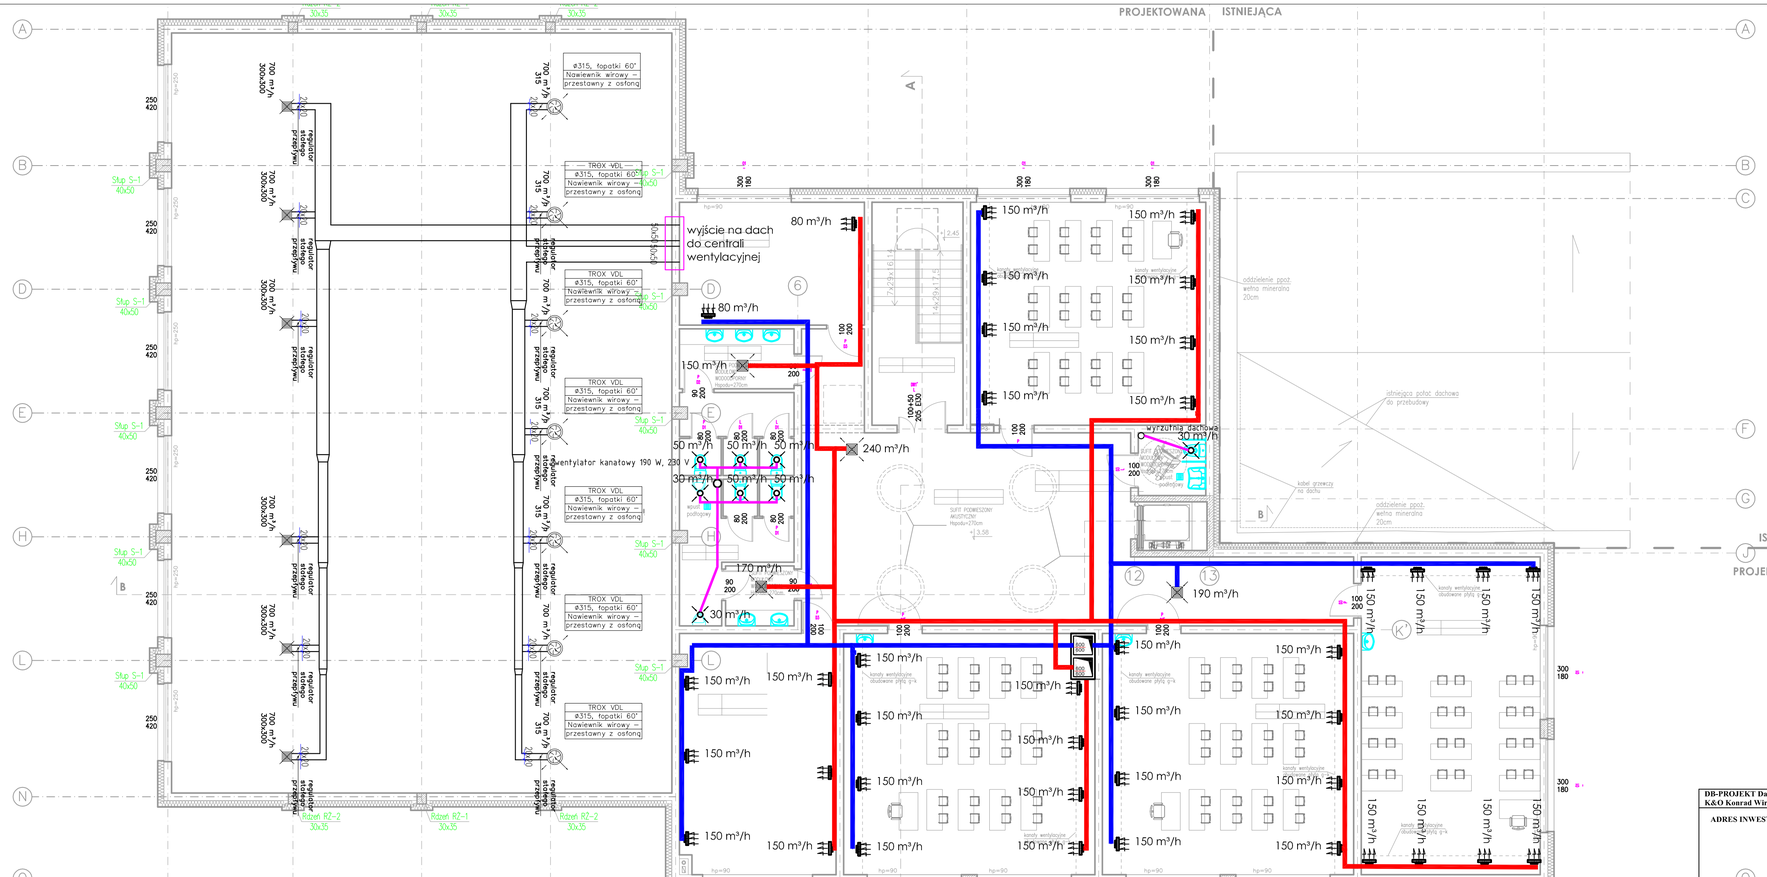

POMIESZCZENIA PROJEKTOWANE

NR POMIESZCZENIA	NAZWA POMIESZCZENIA	POWIERZCHNIA (m²)	WYKOŃCZENIE POŁÓG	WYKOŃCZENIE ŚCIAN	WYPOSAŻENIE
0.18	KLATKA SCHODOWA	10,30	Gres min. 30x30 cm, kolor piaty bez ~RAL 1015	ŚCIANY - FARBA AKRYLOWA, KOLOR JASNY BEŻ ~RAL 1015 SUFIT - FARBA AKRYLOWA KOLOR BIAŁY	
0.19	SALA LEKCYJNA	57,68	WYKŁADZINA PCV Tarolay Impression "Windy" lub równoważno kolor Green	ŚCIANY - FARBA AKRYLOWA, KOLOR JASNY BEŻ ~RAL 1015 SUFIT - FARBA AKRYLOWA KOLOR BIAŁY	WG RYSUNKU RZUTU - UMYWALKA SZTUK 1
0.20	SALA LEKCYJNA	61,44	WYKŁADZINA PCV Tarolay Impression "Windy" lub równoważno kolor Green	ŚCIANY - FARBA AKRYLOWA, KOLOR JASNY BEŻ ~RAL 1015 SUFIT - FARBA AKRYLOWA KOLOR BIAŁY	WG RYSUNKU RZUTU - UMYWALKA SZTUK 1
0.21	SALA LEKCYJNA	61,44	WYKŁADZINA PCV Tarolay Impression "Windy" lub równoważno kolor Green	ŚCIANY - FARBA AKRYLOWA, KOLOR JASNY BEŻ ~RAL 1015 SUFIT - FARBA AKRYLOWA KOLOR BIAŁY	WG RYSUNKU RZUTU - UMYWALKA SZTUK 1
0.22	WYPOŻYCZALNIA 193x326	38,32	WYKŁADZINA PCV Tarolay Impression "Diversity" lub równoważno kolor Ebel	ŚCIANY - FARBA AKRYLOWA, KOLOR JASNY BEŻ ~RAL 1015 SUFIT - FARBA AKRYLOWA KOLOR BIAŁY	
0.23	WC MĘSKIE	17,04	Gres min. 30x30 cm, kolor ~RAL 1019	ŚCIANY - DO WYS. 2m GŁADKA, KOLOR ~RAL 3004 MIN. 2KROTNIE, POWTÓRZ FLYSZ GLAZO GIPSOWA GRUNTOWANA I MAZOWANA FARBĄ MATOWĄ KOLOR ~RAL 1015 SUFIT PODWIESZONY WODOODPORNY W MODUŁ 60X60cm	WG RYSUNKU RZUTU - WC SZTUK 2, UMYWALKA SZTUK 2,PISUAR SZTUK 2 DODATKOWO UCHWYT NA PAPIER TOALETOWY SZTUK 2, POJEMNIK NA ŚCIANIE NA MYDŁO SZTUK 1, SUSZARKA DO RĄK SZTUK 1, WPUST PODŁOGOWY, ZLACZKA DO WĘŻA		
0.24	WC DAMSKIE	17,04	Gres min. 30x30 cm, kolor ~RAL 1019	ŚCIANY - DO WYS. 2m GŁADKA, KOLOR ~RAL 3004 MIN. 2KROTNIE, POWTÓRZ FLYSZ GLAZO GIPSOWA GRUNTOWANA I MAZOWANA FARBĄ MATOWĄ KOLOR ~RAL 1015 SUFIT PODWIESZONY WODOODPORNY W MODUŁ 60X60cm	WG RYSUNKU RZUTU - WC SZTUK 3, UMYWALKA SZTUK 3, DODATKOWO UCHWYT NA PAPIER TOALETOWY SZTUK 3, POJEMNIK NA ŚCIANIE NA MYDŁO SZTUK 2, SUSZARKA DO RĄK SZTUK 1, WPUST PODŁOGOWY, ZLACZKA DO WĘŻA		
0.25	POKÓJ LOGOPEDY	22,98	WYKŁADZINA PCV Tarolay Impression "Diversity" lub równoważno kolor Ebel	ŚCIANY - FARBA AKRYLOWA, KOLOR JASNY BEŻ ~RAL 1015 SUFIT - FARBA AKRYLOWA KOLOR BIAŁY	
0.26	HOL	86,70	WYKŁADZINA PCV Tarolay Impression "Diversity" lub równoważno kolor Ebel	ŚCIANY - FARBA AKRYLOWA, KOLOR JASNY BEŻ ~RAL 1015 SUFIT PODWIESZONY AKUSTYCZNY W MODUŁE 120x60cm	HYDRANT SZAFKA – SZTUK 1
0.27	WC DLA NIEPEŁNOSPRAWNYCH	4,12	Gres min. 30x30 cm, kolor ~RAL 1019	ŚCIANY - DO WYS. 2m GŁADKA, KOLOR ~RAL 3004 MIN. 2KROTNIE, POWTÓRZ FLYSZ GLAZO GIPSOWA GRUNTOWANA I MAZOWANA FARBĄ MATOWĄ KOLOR ~RAL 1015 SUFIT PODWIESZONY WODOODPORNY W MODUŁ 60X60cm	WG RYSUNKU RZUTU - WC SZTUK 1, UMYWALKA SZTUK 1, DODATKOWO UCHWYT NA PAPIER TOALETOWY SZTUK 1, POJEMNIK NA ŚCIANIE NA MYDŁO SZTUK 1, SUSZARKA DO RĄK SZTUK 1,POCHWYTY DLA NIEPEŁNOSPRAWNYCH STALOWE, STAL 1.4301 - 1 KOMPLET, WPUST PODŁOGOWY, ZLACZKA DO WĘŻA		
0.28	SALA LEKCYJNA	53,17	WYKŁADZINA PCV Tarolay Impression "Windy" lub równoważno kolor Green	ŚCIANY - FARBA AKRYLOWA, KOLOR JASNY BEŻ ~RAL 1015 SUFIT - FARBA AKRYLOWA KOLOR BIAŁY	WG RYSUNKU RZUTU - UMYWALKA SZTUK 1
R A Z E M		430,23			

RZUT PIĘTRA

N

DB-PROJEKT Dawid Bandzierz, tel. 603-035-399, e-mail: bandzierz@gmail.com oraz K&O Konrad Wira, tel. 502-354-338, e-mail: konrad.wira@gmail.com

ADRES INWESTYCJI		FAZA, BRANŻA	PROJEKT BUDOWLANY, BRANŻA SANITARNA
	PROJEKT BUDOWLANY ZEWNĘTRZNEJ INSTALACJI KANALIZACJI SANITARNEJ Z ODPROWADZENIEM ŚCIEKÓW DO PROJEKTOWANEGO SZCZELNEGO ZBIORNIKA, ZEWNĘTRZNEJ ZBIORNIKOWEJ INSTALACJI GAZU Z PODZIEMNYM ZBIORNIKIEM O POJEMNOŚCI 6400 L ORAZ WEWNĘTRZNYCH INSTALACJI WOD-KAN, CO, GAZ I WENTYLACJI MECHANICZNEJ DLA ROZBUDOWY SZKOŁY W PETRYKOZACH O SALĘ GIMNASTYCZNĄ I SALE LEKCYJNE W PETRYKOZACH 52 DZIAŁKI NR 47/4, 45/1, 46/1, GM. PABIANICE	PRZEDMIOT RYSUNKU	WEWNĘTRZNA INSTALACJA WENTYLACJI - RZUT PIĘTRA
		AUTOR OPRACOWANIA	mgr inż. Konrad Wira, upr. bud. LOD/2336/PWOS/14 do projektowania w specjalności instalacji sanitarnych bez ograniczeń
		SPRAWDZAJĄCY	mgr inż. Joanna Arentowicz, upr. bud.80/90/WL do projektowania w specjalności instalacji sanitarnych bez ograniczeń
		AUTOR OPRACOWANIA	mgr inż. Dawid Bandzierz

Skala	Data
1:100/500	12.2017
	Nr rysunku 6.2