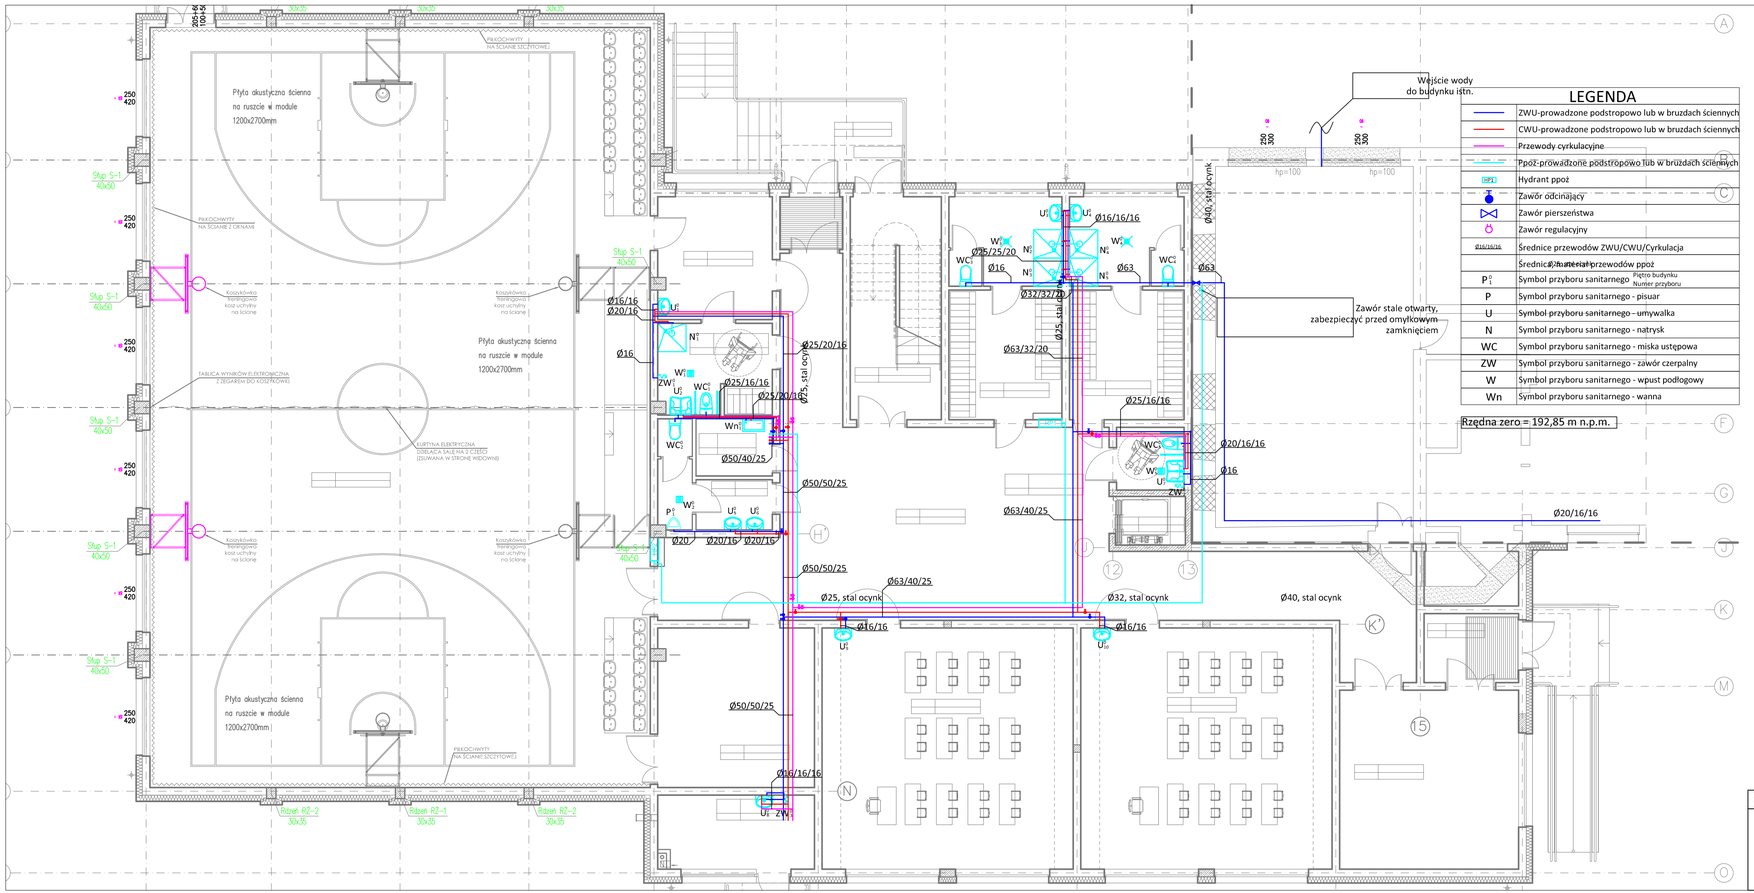


## LEGENDA

| | |
|---|---|
| | ZWU-prowadzone podstropowo lub w bruzdach ściennych |
| | CWU-prowadzone podstropowo lub w bruzdach ściennych |
| | Przewody cyrkulacyjne |
| | Ppoż-prowadzone podstropowo lub w bruzdach ściennych |
| HP1 | Hydrant ppoż |
| | Zawór odcinający |
| | Zawór pierszeństwa |
| | Zawór regulacyjny |
| Ø16/16/16 | Średnice przewodów ZWU/CWU/Cyrkulacja |
| | Średnice przewodów ppoż |
| $P_1^0$ | Symbol przyboru sanitarnego — Piętro budynku / Numer przyboru |
| P | Symbol przyboru sanitarnego - pisuar |
| U | Symbol przyboru sanitarnego - umywalka |
| N | Symbol przyboru sanitarnego - natrysk |
| WC | Symbol przyboru sanitarnego - miska ustępowa |
| ZW | Symbol przyboru sanitarnego - zawór czerpalny |
| W | Symbol przyboru sanitarnego - wpust podłogowy |
| Wn | Symbol przyboru sanitarnego - wanna |

## POMIESZCZENIA PROJEKTOWANE

| NR POMIESZCZENIA | NAZWA POMIESZCZENIA | POWIERZCHNIA (m²) | WYKOŃCZENIE PODŁOGI | WYKOŃCZENIE ŚCIAN | WYPOSAŻENIE |
|---|---|---|---|---|---|
| 0.01 | PRZEDSIONEK | 6.86 | Gres min. 30x30 cm, kolor jasny beż ~RAL 1015 | ŚCIANY - FARBA AKRYLOWA, KOLOR JASNY BEŻ ~RAL 1015<br>SUFIT - FARBA AKRYLOWA KOLOR BIAŁY | WYCIERACZKA 200x1680cm GUMOWO-SZCZOTKOWA |
| 0.02 | SZATNIA | 32.49 | WYKŁADZINA PCV Tarabay Impression "Diversion" lub równoważna kolor Clementine | ŚCIANY - FARBA AKRYLOWA, KOLOR JASNY BEŻ ~RAL 1015<br>SUFIT - FARBA AKRYLOWA KOLOR BIAŁY | SZAFKI NA ODZIEŻ WIERZCHNIA TYPOWE Z ATESTEM |
| 0.03 | SALA LEKCYJNA | 61.44 | WYKŁADZINA PCV Tarabay Impression "Windy" lub równoważna kolor Green | ŚCIANY - FARBA AKRYLOWA, KOLOR JASNY BEŻ ~RAL 1015<br>SUFIT - FARBA AKRYLOWA KOLOR BIAŁY | WG RYSUNKU RZUTU - UMYWALKA SZTUK 1 |
| 0.04 | SALA LEKCYJNA | 61.44 | WYKŁADZINA PCV Tarabay Impression "Windy" lub równoważna kolor Green | ŚCIANY - FARBA AKRYLOWA, KOLOR JASNY BEŻ ~RAL 1015<br>SUFIT - FARBA AKRYLOWA KOLOR BIAŁY | WG RYSUNKU RZUTU - UMYWALKA SZTUK 1 |
| 0.05 | MAGAZYN | 25.30 | Gres min. 30x30 cm, kolor brązowy ~RAL 8025 | ŚCIANY - FARBA AKRYLOWA, KOLOR JASNY BEŻ ~RAL 1015<br>SUFIT - FARBA AKRYLOWA KOLOR BIAŁY | |
| 0.06 | KOTŁOWNIA GAZOWA | 11.78 | Gres min. 30x30 cm, kolor beż ~RAL 1019 | ŚCIANY - FARBA AKRYLOWA, KOLOR JASNY BEŻ ~RAL 1015<br>SUFIT - FARBA AKRYLOWA KOLOR BIAŁY | WG RYSUNKU RZUTU - UMYWALKA SZTUK 1 |
| 0.07 | HOL | 112.19 | WYKŁADZINA PCV Tarabay Impression "Diversion" lub równoważna kolor Kiwi | ŚCIANY - FARBA AKRYLOWA, KOLOR JASNY BEŻ ~RAL 1015<br>SUFIT PODWIESZONY AKUSTYCZNY W MODULE 120x60cm | HYDRANT SZAFKA - SZTUK 1 |
| 0.08 | WINDA | 3.61 | | ŚCIANY - FARBA AKRYLOWA, KOLOR JASNY BEŻ ~RAL 1015<br>SUFIT - FARBA AKRYLOWA KOLOR BIAŁY | |
| 0.09 | WC DLA NIEPEŁNOSPRAWNYCH | 4.12 | Gres min. 30x30 cm, kolor ~RAL 1019 | ŚCIANY - DO WYS. 2m GLADURA, KOLOR: ~RAL 1804 (MIN. 30x60 cm), POZostAŁA CZĘŚĆ GRZOWA, GRUNTOWANA I MALOWANA FARBA AKRYLOWA KOLOR ~RAL 1015<br>SUFIT PODWIESZONY WODOODPORNY w MODULE 60x60cm | WG RYSUNKU RZUTU - WC SZTUK 1, UMYWALKA SZTUK 1.<br>DODATKOWO UCHWYT NA PAPIER TOALETOWY SZTUK 1.<br>POJEMNIK NA ŚCIANĘ NA MYDŁO SZTUK 1, SUSZARKA DO RĄK SZTUK 1.POCHWYTY DLA NIEPEŁNOSPRAWNYCH STALOWE, STAL 1.4301 - 1 KOMPLET.<br>WPUST PODŁOGOWY, ZLACZKA DO WĘŻA |
| 0.10 | SZATNIA MĘSKA | 25.91 | Gres min. 30x30 cm, kolor ~RAL 1019 | ŚCIANY - DO WYS. 2m GLADURA, KOLOR: ~RAL 1804 (MIN. 30x60 cm), POZostAŁA CZĘŚĆ GRZOWA, GRUNTOWANA I MALOWANA FARBA AKRYLOWA KOLOR ~RAL 1015<br>SUFIT PODWIESZONY WODOODPORNY w MODULE 60x60cm | WG RYSUNKU RZUTU - WC SZTUK 1, UMYWALKA SZTUK 1.KABINA NATRYSKOWA SZTUK 2.<br>DODATKOWO UCHWYT NA PAPIER TOALETOWY SZTUK 1.<br>POJEMNIK NA ŚCIANĘ NA MYDŁO SZTUK 1, SUSZARKA DO RĄK SZTUK 1.SZAFKA METALOWA MODULOWA DLA 2 OSÓB WYMIAR OK.60X40X150 ZAMYKANA - SZTUK 17.<br>WPUST PODŁOGOWY, ZLACZKA DO WĘŻA |
| 0.11 | SZATNIA DAMSKA | 25.56 | Gres min. 30x30 cm, kolor ~RAL 1019 | ŚCIANY - DO WYS. 2m GLADURA, KOLOR: ~RAL 1804 (MIN. 30x60 cm), POZostAŁA CZĘŚĆ GRZOWA, GRUNTOWANA I MALOWANA FARBA, AKRYLOWA KOLOR ~RAL 1015<br>SUFIT PODWIESZONY WODOODPORNY w MODULE 60x60cm | WG RYSUNKU RZUTU - WC SZTUK 1, UMYWALKA SZTUK 1.KABINA NATRYSKOWA SZTUK 2.<br>DODATKOWO UCHWYT NA PAPIER TOALETOWY SZTUK 1.<br>POJEMNIK NA ŚCIANĘ NA MYDŁO SZTUK 1, SUSZARKA DO RĄK SZTUK 1.SZAFKA METALOWA MODULOWA DLA 2 OSÓB WYMIAR OK.60X40X150 ZAMYKANA - SZTUK 17.<br>WPUST PODŁOGOWY, ZLACZKA DO WĘŻA |
| 0.12A | KLATKA SCHODOWA | 20.59 | Gres min. 30x30 cm, kolor jasny beż ~RAL 1015 | ŚCIANY - FARBA AKRYLOWA, KOLOR JASNY BEŻ ~RAL 1015<br>SUFIT - FARBA AKRYLOWA KOLOR BIAŁY | |
| 0.13 | PRZEDSIONEK | 3.36 | Gres min. 30x30 cm, kolor jasny beż ~RAL 1015 | ŚCIANY - FARBA AKRYLOWA, KOLOR JASNY BEŻ ~RAL 1015<br>SUFIT - FARBA AKRYLOWA KOLOR BIAŁY | WYCIERACZKA 200x1680cm GUMOWO-SZCZOTKOWA |
| 0.14 | POKÓJ TRENERÓW | 14.27 | WYKŁADZINA PCV Tarabay Premium "Brooklin" lub równoważna kolor Amazonas | ŚCIANY - FARBA AKRYLOWA, KOLOR JASNY BEŻ ~RAL 1015<br>SUFIT PODWIESZONY W MODULE 60x60cm | WG RYSUNKU RZUTU - UMYWALKA SZTUK 1 |
| 0.15 | SZATNIA I WC DLA NIEPEŁNOSPRAWNYCH | 10.66 | Gres min. 30x30 cm, kolor ~RAL 1019 | ŚCIANY - DO WYS. 2m GLADURA, KOLOR: ~RAL 1804 (MIN. 30x60 cm), POZostAŁA CZĘŚĆ GRZOWA, GRUNTOWANA I MALOWANA FARBA, AKRYLOWA KOLOR ~RAL 1015<br>SUFIT PODWIESZONY WODOODPORNY w MODULE 60x60cm | WG RYSUNKU RZUTU - WC SZTUK 1, UMYWALKA SZTUK 1.<br>DODATKOWO UCHWYT NA PAPIER TOALETOWY SZTUK 1.<br>POJEMNIK NA ŚCIANĘ NA MYDŁO SZTUK 1, SUSZARKA DO RĄK SZTUK 1.POCHWYTY DLA NIEPEŁNOSPRAWNYCH STALOWE, STAL 1.4301 - 1 KOMPLET.SZAFKA METALOWA MODULOWA DLA 2 OSÓB WYMIAR OK.60X40X150 ZAMYKANA - SZTUK 3<br>WPUST PODŁOGOWY, ZLACZKA DO WĘŻA |
| 0.16 | WC MĘSKIE | 7.97 | Gres min. 30x30 cm, kolor ~RAL 1019 | ŚCIANY - DO WYS. 2m GLADURA, KOLOR: ~RAL 1804 (MIN. 30x60 cm), POZostAŁA CZĘŚĆ GRZOWA, GRUNTOWANA I MALOWANA FARBA, AKRYLOWA KOLOR ~RAL 1015<br>SUFIT PODWIESZONY WODOODPORNY w MODULE 60x60cm | WG RYSUNKU RZUTU - WC SZTUK 1, UMYWALKA SZTUK 2, PISUAR SZTUK 1<br>DODATKOWO UCHWYT NA PAPIER TOALETOWY SZTUK 1.<br>POJEMNIK NA ŚCIANĘ NA MYDŁO SZTUK 1, SUSZARKA DO RĄK SZTUK 1.<br>WPUST PODŁOGOWY, ZLACZKA DO WĘŻA |
| 0.17 | POMIESZCZENIE PORZĄDKOWE | 4.42 | Gres min. 30x30 cm, kolor beż ~RAL 1019 | ŚCIANY - FARBA AKRYLOWA, KOLOR JASNY BEŻ ~RAL 1015<br>SUFIT PODWIESZONY W MODULE 60x60cm | WG RYSUNKU RZUTU - BASEN JEDNOKOMOROWY SZTUK 1.<br>ZLACZKA DO WĘŻA |
| 0.18 | SALA GIMNASTYCZNA | 385.51 | Podłoga sportowa systemowa PCV | ŚCIANY - FARBA AKRYLOWA, KOLOR JASNY BEŻ ~RAL 1015<br>PŁYTY AKUSTYCZNE ŚCIENNE W MODULE 120x270<br>SUFIT - PODWIESZONY PŁYTA AKUSTYCZNA | HYDRANT SZAFKA - SZTUK 1<br>WG RYSUNKU RZUTU: KOSZE DO KOSZYKÓWKI - 6 SZTUK, SIATKA I TULEJE SIATKÓWKI CENTRALNEJ I 2 BOCZNE, BRAMKI DO PIKI PĘCINEJ - 2KSZTI 2 SZTUKI<br>TABLICA WYNIKÓW Z ZEGAREM DO KOSZYKÓWKI, KURTYNA ELEKTRYCZNA DZIELĄCA SALĘ NA 2 CZĘŚCI, DRABINKI GIMNASTYCZNE NA ŚCIANIE Z OKNAMI, PIKECHWYTY NA ŚCIANACH SZCZYTOWYCH, ŚCIANIE Z OKNAMI<br>TRYBUNA SKŁADANA - 65 MIEJSC |
| R A Z E M | | 817,48 | | | |


DB-PROJEKT Dawid Bandzierz, tel. 603-035-399, e-mail: bandzierz@gmail.com oraz
K&O Konrad Wira, tel. 502-354-338, e-mail: konrad.wira@gmail.com


| | | | |
|---|---|---|---|
| ADRES INWESTYCJI | PROJEKT BUDOWLANY ZEWNĘTRZNEJ INSTALACJI KANALIZACJI SANITARNEJ Z ODPROWADZENIEM ŚCIEKÓW DO PROJEKTOWANEGO SZCZELNEGO ZBIORNIKA, ZEWNĘTRZNEJ ZBIORNIKOWEJ INSTALACJI GAZU Z PODZIEMNYM ZBIORNIKIEM O POJEMNOŚCI 6400 L ORAZ WEWNĘTRZNYCH INSTALACJI WOD-KAN, CO, GAZ I WENTYLACJI MECHANICZNEJ DLA ROZBUDOWY SZKOŁY W PETRYKOZACH O SALĘ GIMNASTYCZNĄ I SALE LEKCYJNE W PETRYKOZACH 52 DZIALKI NR 47/4, 45/1, 46/1, GM. PABIANICE | FAZA, BRANŻA | PROJEKT BUDOWLANY, BRANŻA SANITARNA |
| | | PRZEDMIOT RYSUNKU | WEWNĘTRZNA INSTALACJA WODY - RZUT PRZYZIEMIA |
| | | AUTOR OPRACOWANIA | mgr inż. Konrad Wira, upr. bud. ŁOD/2336/PWOS/14 do projektowania w specjalności instalacji sanitarnych bez ograniczneń |
| | | SPRAWDZAJĄCY | mgr inż. Joanna Arentowicz, upr. bud.80/90/WŁ do projektowania w specjalności Instalacji sanitarnych bez ograniczneń |
| | | AUTOR OPRACOWANIA | mgr inż. Dawid Bandzierz |

| Skala | Data | Nr rysunku |
|---|---|---|
| 1:100/500 | 12.2017 | 4.1 |