


POŁĄCZENIE WARSTW NOWEJ NAWIERZCHNI Z ISTNEJĄCĄ w km 0+000 i 1+710

skala 1:10

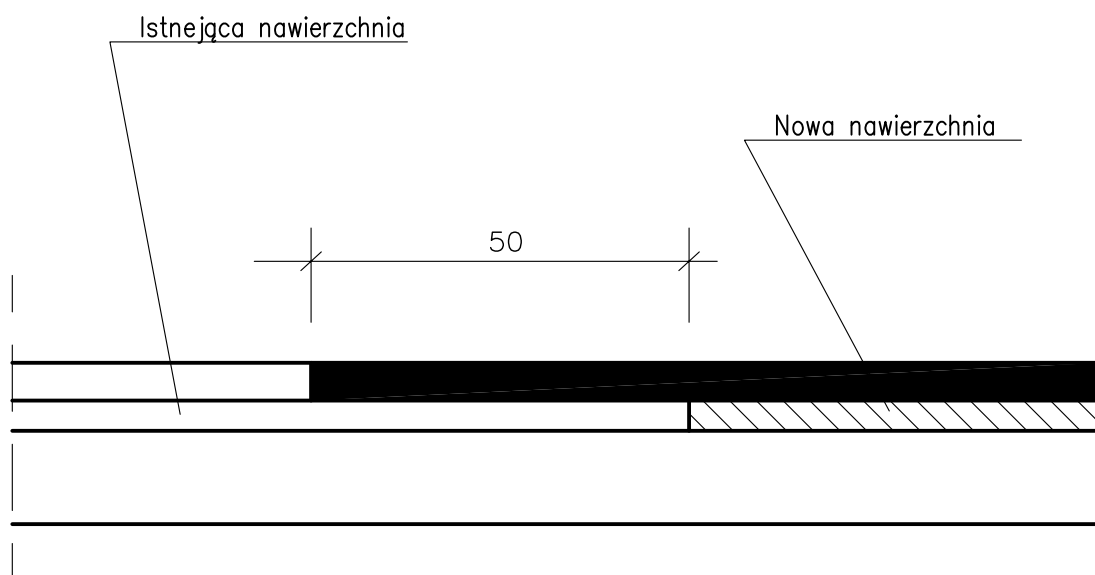

W H P			Nr umowy:
Nazwa opracowania: REMONT ISTNEJĄCEJ NAWIERZCHNI ASFALTOWEJ DROGI GMINNEJ W MIEJSCOWOŚCI KONIN na długości 1,71 km		Branża: DROGOWA	Faza: Projekt bud. – wykon.
Tytuł rysunku: Połączenie warstw z istniejącą nawierzchnią		Skala: 1:10	Data: 11.2010r.
Autor projektu: mgr inż. Mariusz Pietrzko	Nr uprawnień: LOD/1014/POWD/08	Podpis:	Nr rysunku: 6
Sprawdzający:	Nr uprawnień:	Podpis:	