


KONSTRUKCJA JEZDNI  
na poszerzeniu  
dla KR 1-2  
skala 1:20

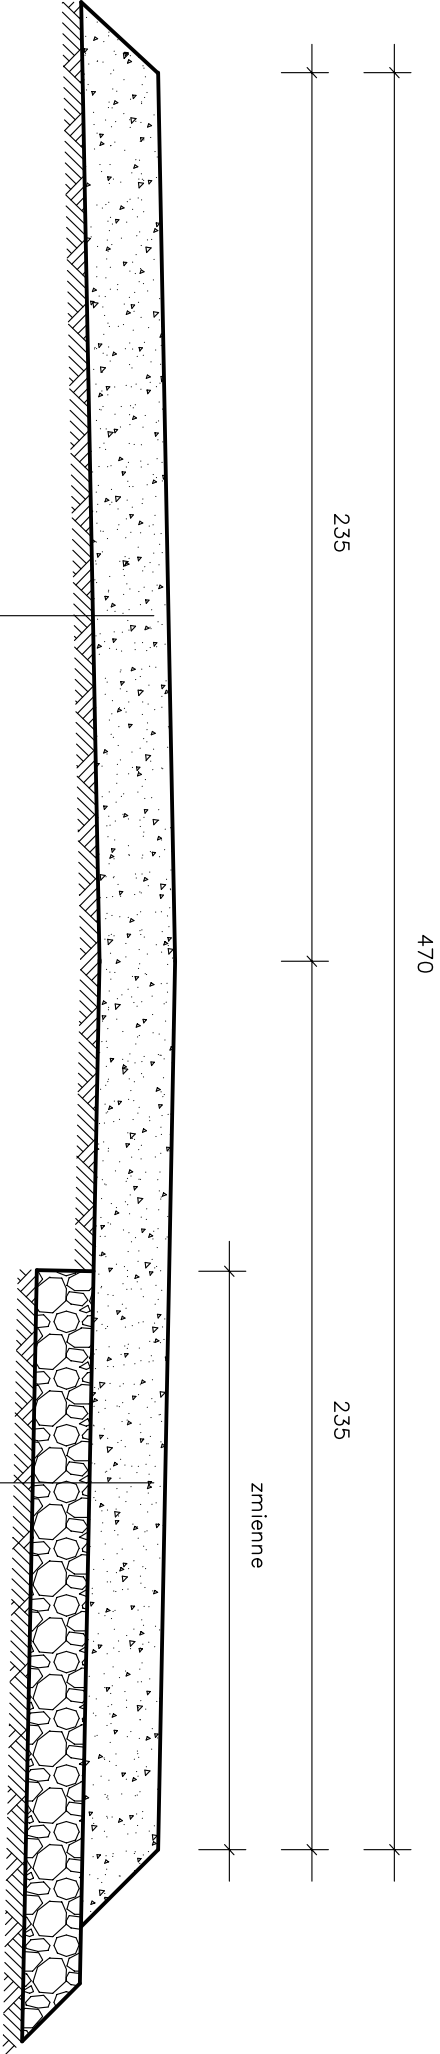

W-WA DESTRUKTU GR. 20 cm  
ISTN. NAWIERZCHNIA

W-WA DESTRUKTU GR. 20 cm  
PODBUD. Z KRUSZYWA ŁAMANEGO GR. 15 cm  
ISTN. NAWIERZCHNIA

W H P		Nr umowy:	
Nazwa opracowania: PRZEBUDOWA DRogi DOJAZDOWEJ DO GRUNTÓW ROLNYCH W HUCIE JANOWSKIEJ		Bronża:	Faza: Projekt bud.-wykon.
Tytuł rysunku: Konstrukcja jezdni na poszerzeniu		Skala: 1:20	Data: 07.2011r.
Autor projektu: mgr inż. Mariusz Pietrzko	Nr uprawnień: LOD/1014/PWOD/08	Podpis:	Nr rysunku:
Sprawdzający:	Nr uprawnień:	Podpis:	4