


SZCZEGÓŁ KONSTRUKCYJNY

w miejscu uzupełnienia pobocza

w km 0+022,50 do km 0+096,30

skala 1:10

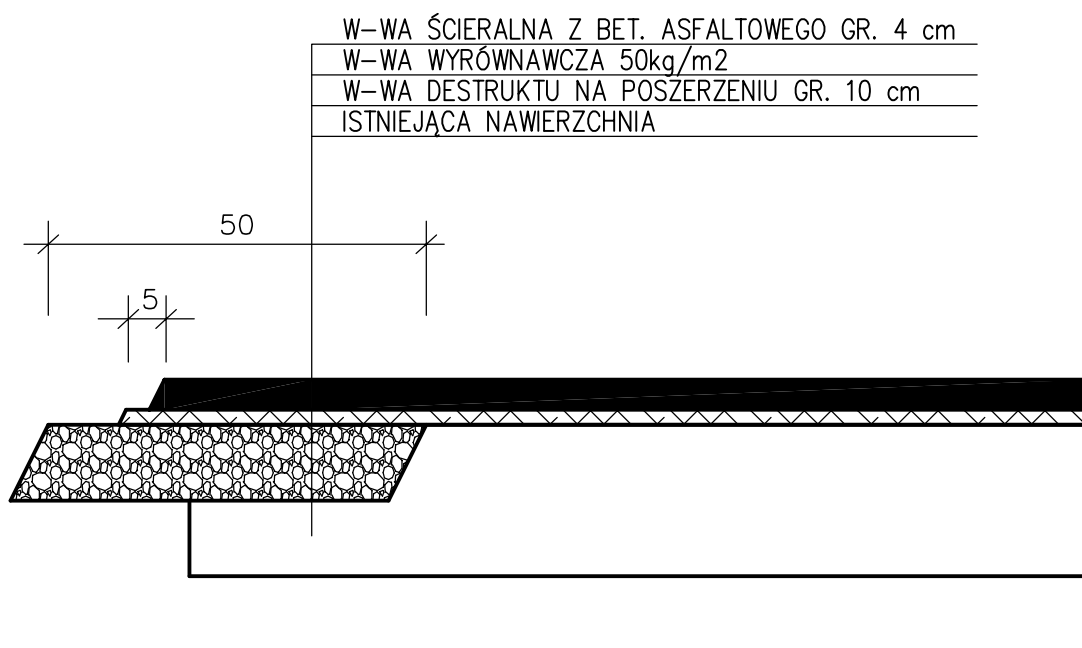

W H P			Nr umowy:
Nazwa opracowania: Wykonanie nakładki asfaltowej w miejscowości HERMANÓW I		Branża: DROGOWA	Faza: Projekt bud.-wykon.
Tytuł rysunku: Konstrukcja jezdni		Skala: 1:10	Data: 07.2012r.
Autor projektu: mgr inż. Mariusz Pietrzko	Nr uprawnień: LOD/1014/POWD/08	Podpis:	Nr rysunku:
Sprawdzający:	Nr uprawnień:	Podpis:	3.3