

PRZEKRÓJ NORMALNY

 $\frac{d}{d\alpha} KR_{1-2}$


w km 0+000,00 do km 0+022,50

w km 0+096,30 do km 0+504,80

(w km 0+450,85 do km 0+485,60 szerokość nawierzchni 3,50m),

w km 0+540,80 do km 0+550,40

Skald 1:2C

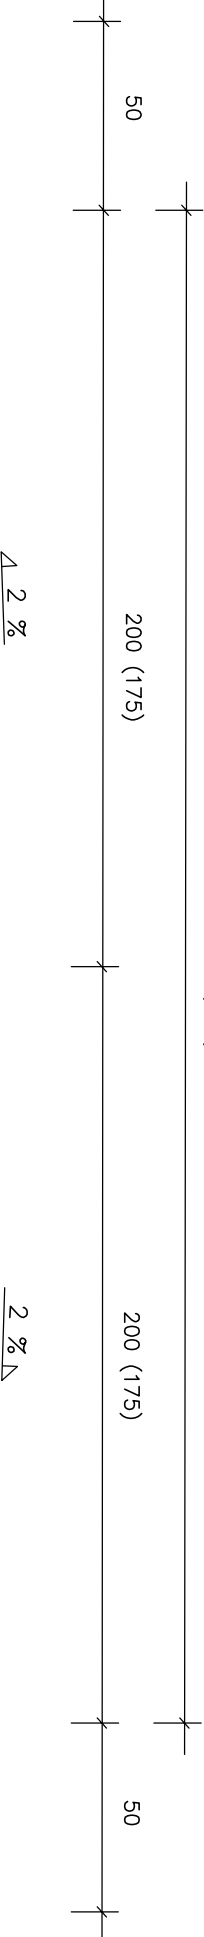

POBOCZE Z DESTRUKTU ASFALT. GR. 10 cm

W-WA ŚCIERALNA Z BET. ASFALTOWEGO GR. 4 cm

W-WA WYRÓWNAWCZA 50kg/m³

ISTNEJĄCA NAWIERZCHNI,

POBOCZE Z DESTRUKTU ASFALT. GR. 10 cm

W H P			Nr umowy:
Nazwa opracowania:	Wykonanie nakładki asfaltowej w miejscowości HERMANÓW I	Branża:	Faza:
		DROGOWA	Projekt bud.-wykon.
Tytuł rysunku:	Przekrój normalny	Skala:	Data:
		1:20	07.2012r.
Autor projektu:	mgr inż. Mariusz Pietrzko	Nr uprawnień:	Nr rysunku:
		LOD/1014/POWD/08	
Sprawdzający:		Nr uprawnień:	Podpis:
			Podpis:
			4.1