


PRZEKRÓJ NORMALNY
dla KR 1–2
w km 0+022,50 do km 0+096,30

skala 1:20

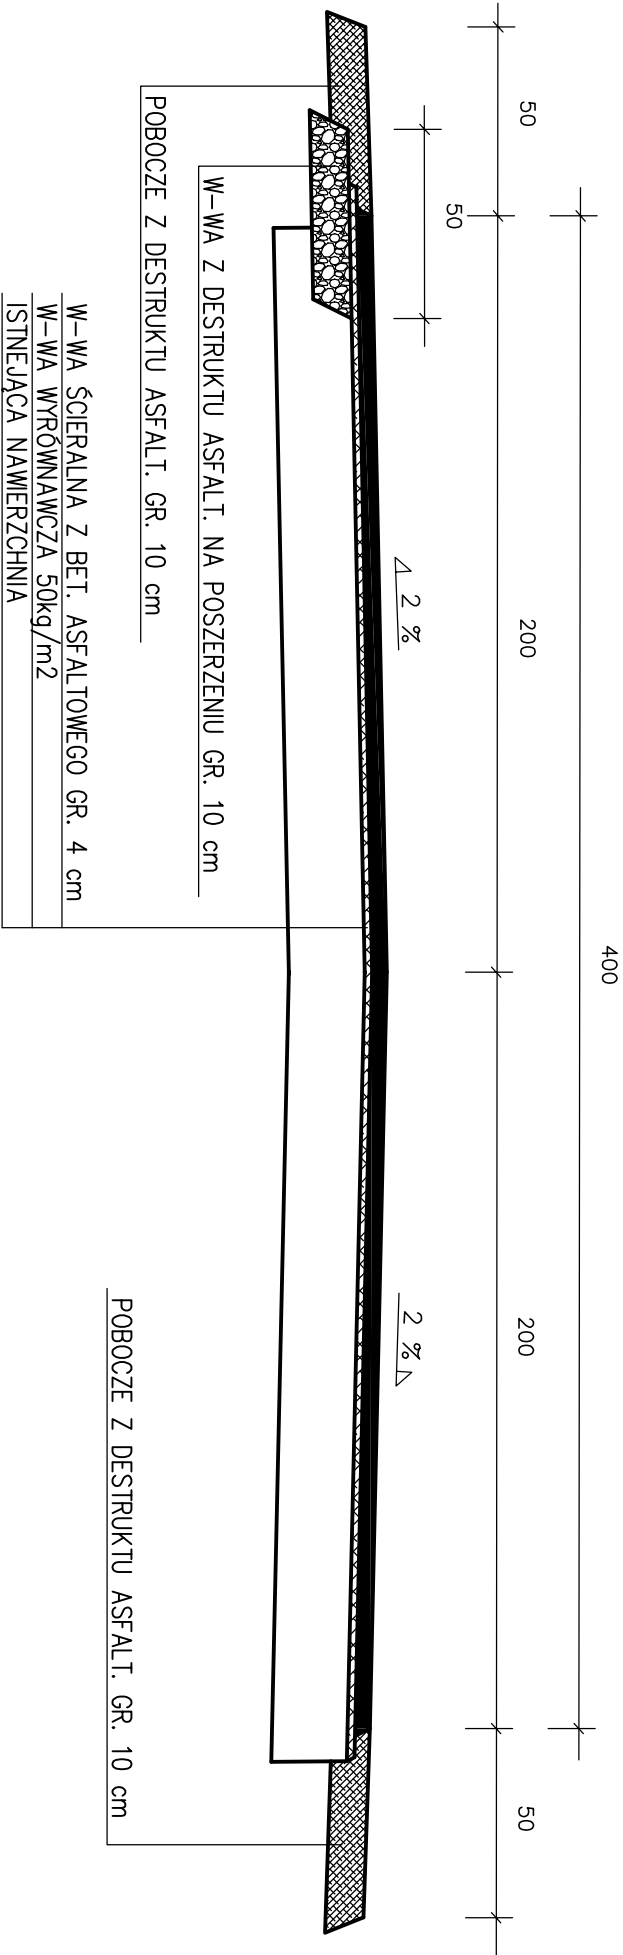

W H P			Nr umowy:
Nazwa opracowania: Wykonanie nakładki asfaltowej w miejscowości HERMANÓW I		Branża: DROGOWA	Faza: Projekt bud.–wykon.
Tytuł rysunku: Przekrój normalny		Skala: 1:20	Data: 07.2012r.
Autor projektu: mgr inż. Mariusz Pietrzko	Nr uprawnień: LOD/1014/POWD/08	Podpis:	Nr rysunku:
Sprawdzający:	Nr uprawnień:	Podpis:	4.3