


**Rysunek konstrukcji jezdni odcinek
od 0+522 do 2+372;**

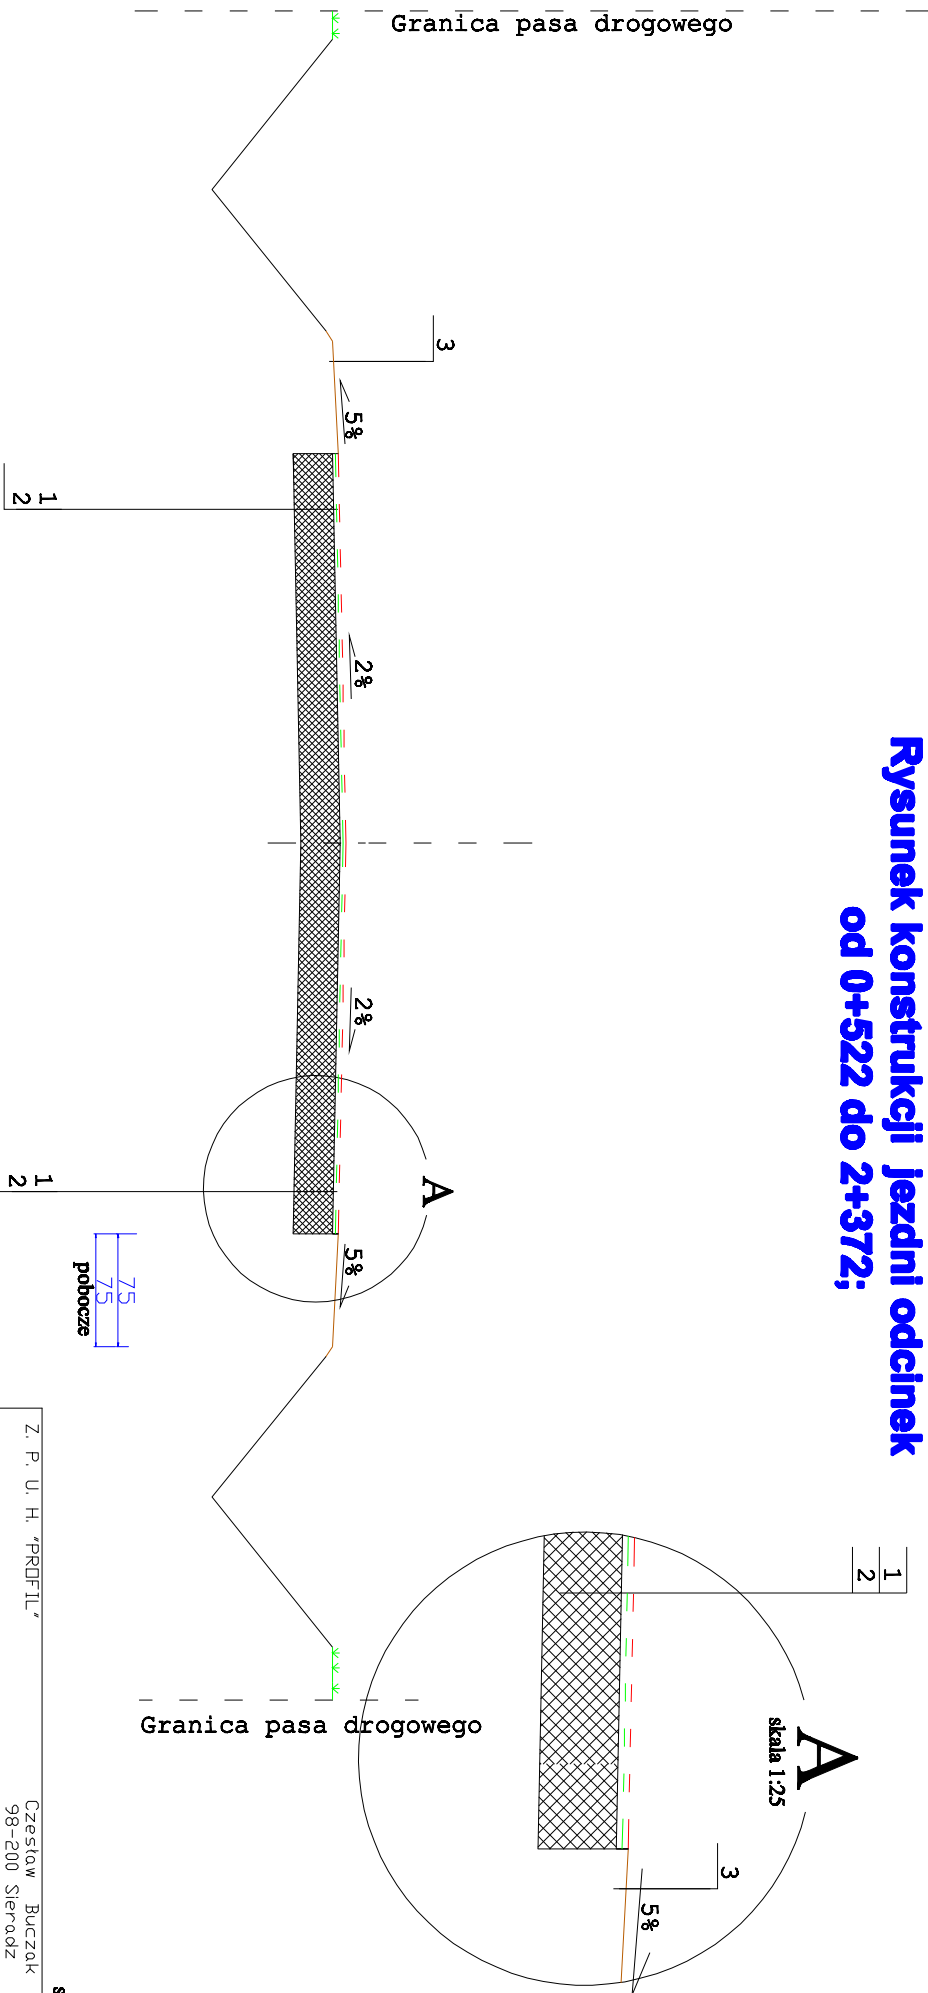

str. 24

- OZNACZENIA:**
- 1.podwójne powierzchniowe utwardzenie emulsją asfaltową poprzez:
 - skropienie drugie nawierzchni kationową emulsją asfaltową,
 - rozścielenie kruszywa - grysy frakcji 10-12,8 mm z jego zagęszczeniem,
 - skropienie trzecie nawierzchni kationową emulsją asfaltową,
 - rozścielenie kruszywa - grysy frakcji 6,3-10 mm z jego zagęszczeniem.
 - 2.istniejąca nawierzchnia asfaltowa
 - 3.podsypianie lub ścięcie poboczy

Z. P. U. H. "PROFIL"		Częstów Buczak
		98-200 Sieradz
		ul. Daszyńskiego 3/11
Inwestor :	URZĄD GMINY W PABIANICACH	
	95-200 PABIANICEJ, UL. TOROWA 21	
	PODWÓJNE POWIERZCHNIOWE UTRWARDZENIE W TECHNOLOGII	
	EMULSYJNO - GRYSDOWEJ DROGI GMINNEJ NR 108263E	
	NA DDCINKU OD SKRZYŻOWANIA ZA KOŚCIELEM DO	
	SKRZYŻOWANIA W W GORZEWIE	
Zadanie :	DDCINEK OD KM 0+522 DO KM 2+372	
Nr zadania :	PROJEKT BUDOWLANY	
Stadium :	DROGOWA	
Branża :	DROGA GMINNA	
Obiekt :	Rysunek konstrukcji jezdni	
Tytuł rysunku :	od km 0+522 do km 2+372	
Projektant :	Inż. Buczak Częstów	upr.proj2735/94
Autor opracowania:	Inż. Krawczyk Robert	
		Data
		04.2013