


PRZEKRÓJ NORMALNY

dla KR 1-2

w km 0+600,00 do km 0+670,00

skala 1:20

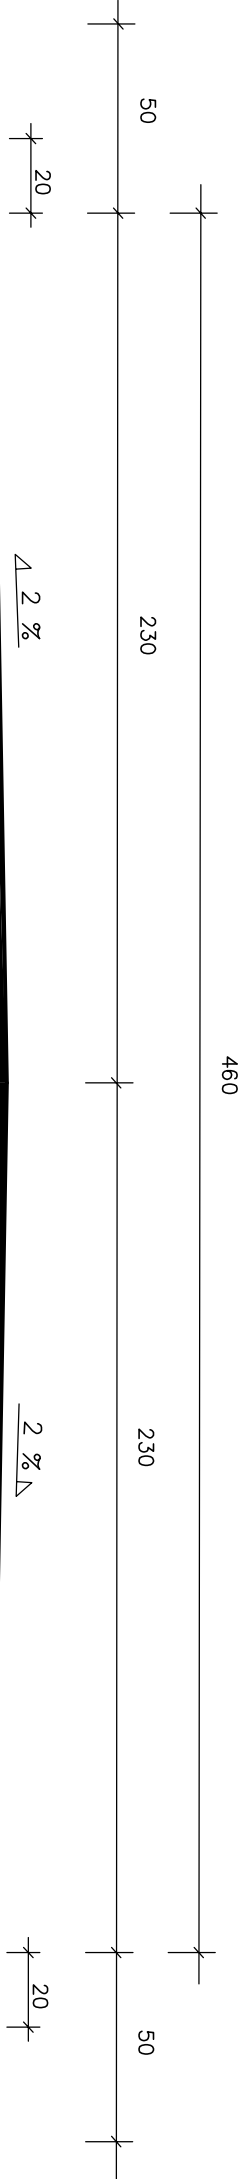

POBOCZE Z DESTRUKTU ASFALT. GR. 12 cm

POBOCZE Z DESTRUKTU ASFALT. GR. 12 cm

W-WA ŚCIERALNA Z BET. ASFALTOWEGO GR. 4 cm

W-WA WYRÓWNAWCZA Z DESTR. ASFALTOWEGO GR. 10 cm

ISTNIEJĄCA NAWIERZCHNIA

W H P			Nr umowy:
Nazwa opracowania: Przebudowa drogi dojazdowej do gruntów rolnych na odcinku Wola Żytowska – Konin		Bransza: DROGOWA	Faza: Projekt bud.-wykon.
Tytuł rysunku: Przekrój normalny z w-wa wyrównawczą	Skala: 1:20	Data: 04.2013r.	
Autor projektu: mgr inż. Mariusz Pietrzko	Nr uprawnień: LOD/1014/POWD/08	Podpis:	Nr rysunku: 4.2
Sprawdzający:	Nr uprawnień:	Podpis:	