


# SZCZEGÓŁ KONSTRUKCYJNY

w miejscu poszerzenia jezdni  
w km 0+000,00 do km 0+600,00

skala 1:10

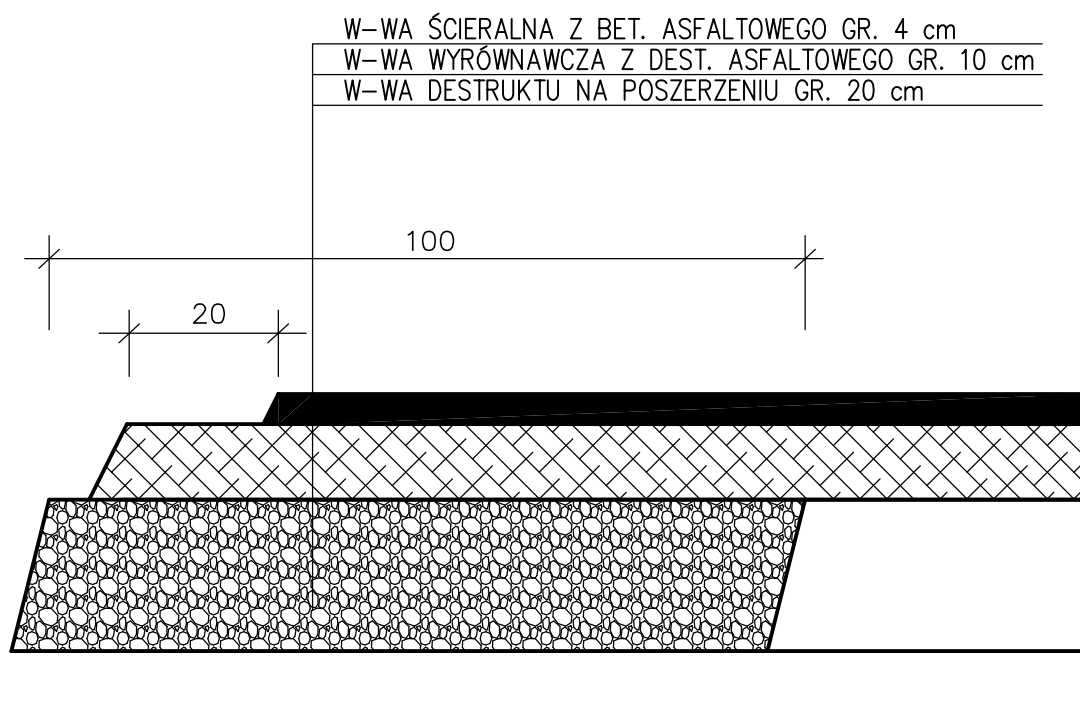

W H P			Nr umowy:
Nazwa opracowania: Przebudowa drogi dojazdowej do gruntów rolnych na odcinku Wola Żytowska – Konin		Branża: DROGOWA	Faza: Projekt bud. – wykon.
Tytuł rysunku: Konstrukcja poszerzenia jezdni		Skala: 1:10	Data: 04.2013r.
Autor projektu: mgr inż. Mariusz Pietrzko	Nr uprawnień: LOD/1014/POWD/08	Podpis:	Nr rysunku: 3.1
Sprawdzający:	Nr uprawnień:	Podpis:	