



**ZAŁĄCZNIK GRAFICZNY  
DO UCHWAŁY NR XXXV/282/2013  
RADY GMINY PABIANICE  
Z DNIA 29 kwietnia 2013 r.....**

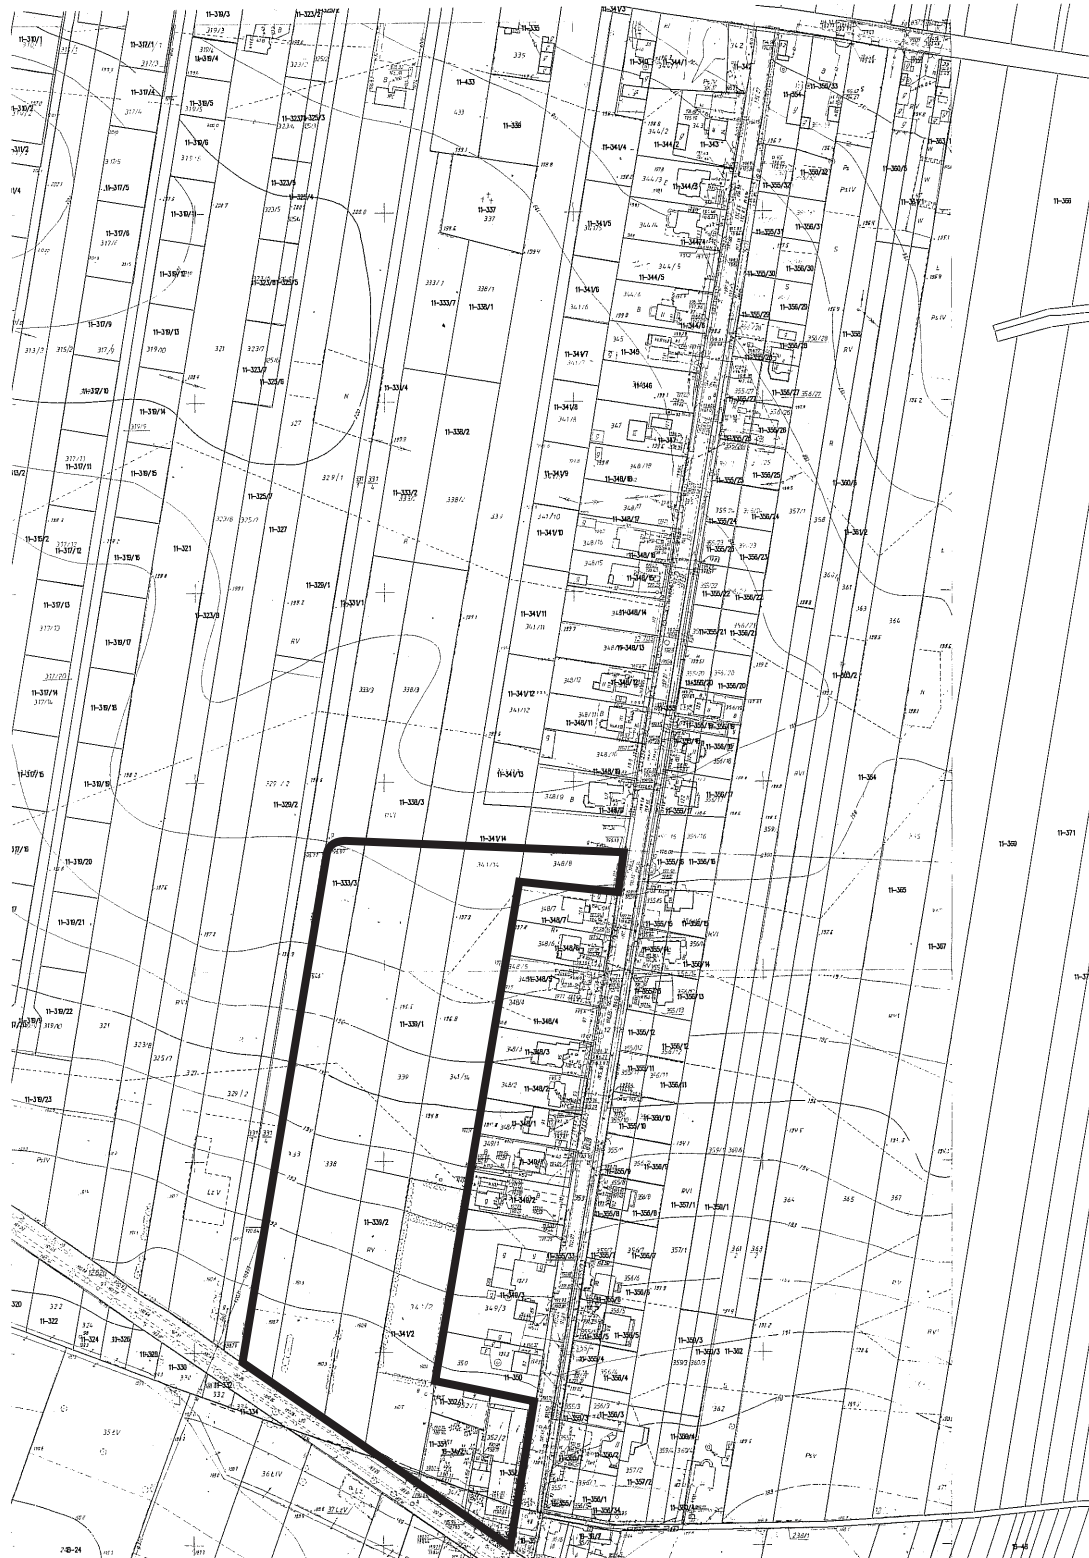

**GRANICA OBSZARU OBJĘTEGO PLANEM**


**ZAŁĄCZNIK GRAFICZNY  
DO UCHWAŁY NR XXXV/283/2013  
RADY GMINY PABIANICE  
Z DNIA 29 kwietnia 2013 r.....**

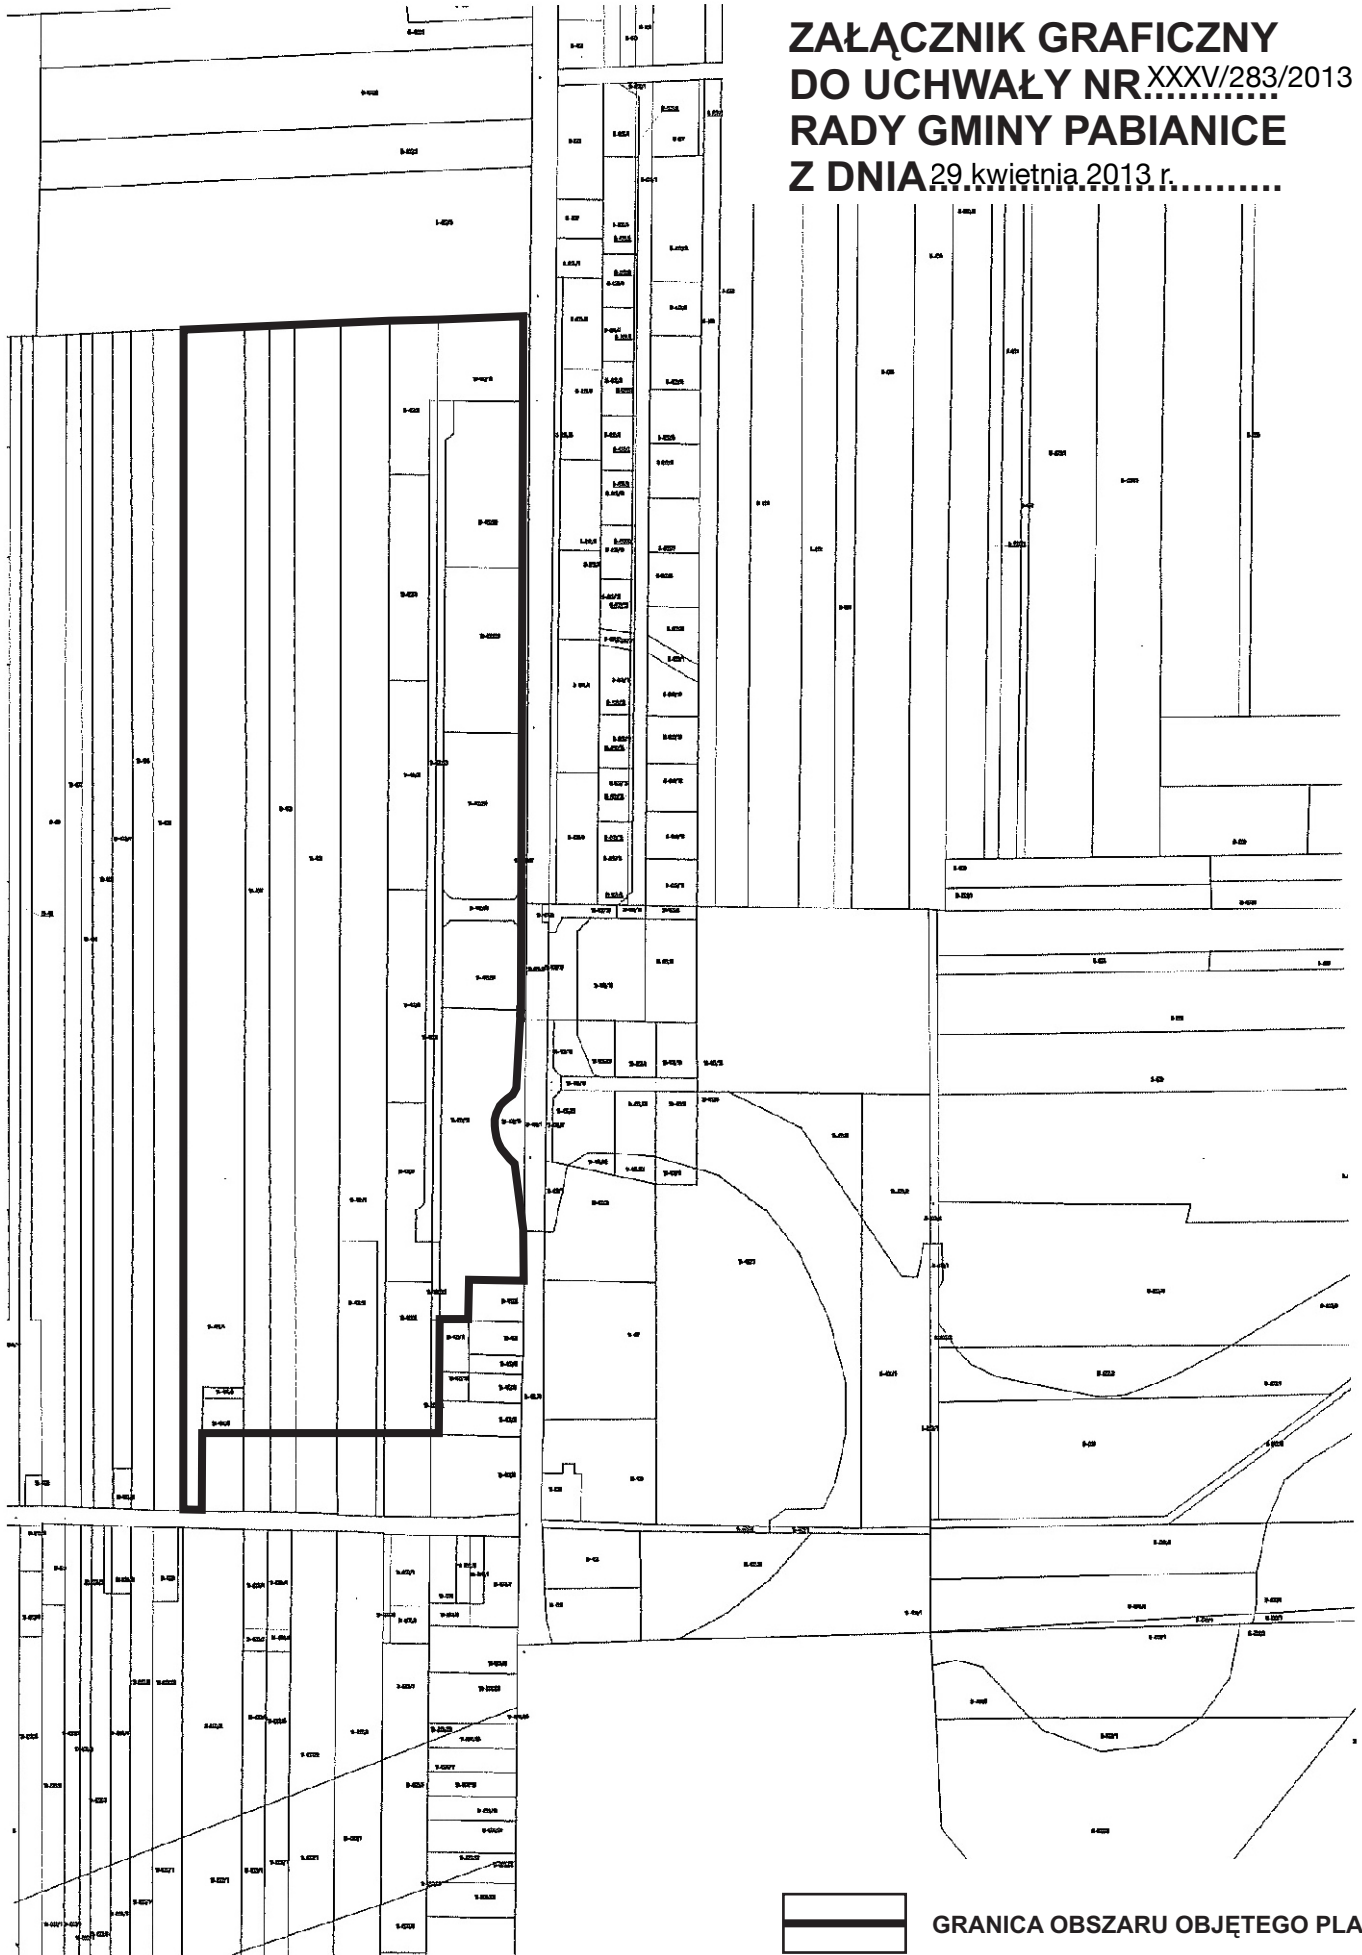

**GRANICA OBSZARU OBJĘTEGO PLANEM**




**ZAŁĄCZNIK GRAFICZNY  
DO UCHWAŁY NR XXXV/286/2013  
RADY GMINY PABIANICE  
Z DNIA 29 kwietnia 2013 r.**

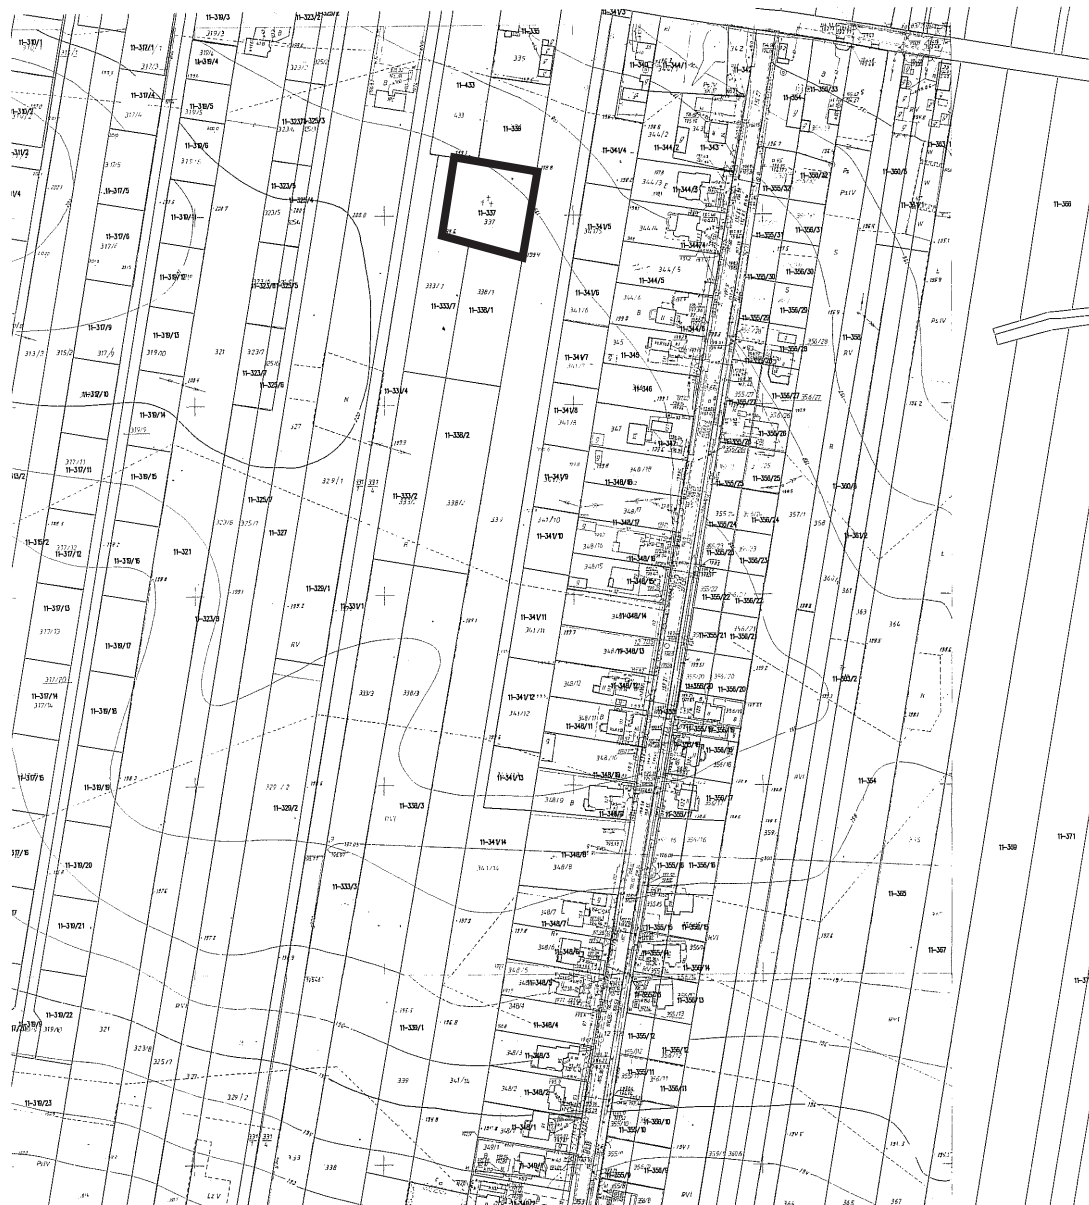

**GRANICA OBSZARU OBJĘTEGO PLANEM**



**ZAŁĄCZNIK GRAFICZNY  
DO UCHWAŁY NR XXXVI/290/2013  
RADY GMINY PABIANICE  
Z DNIA 20 maja 2013 r.....**

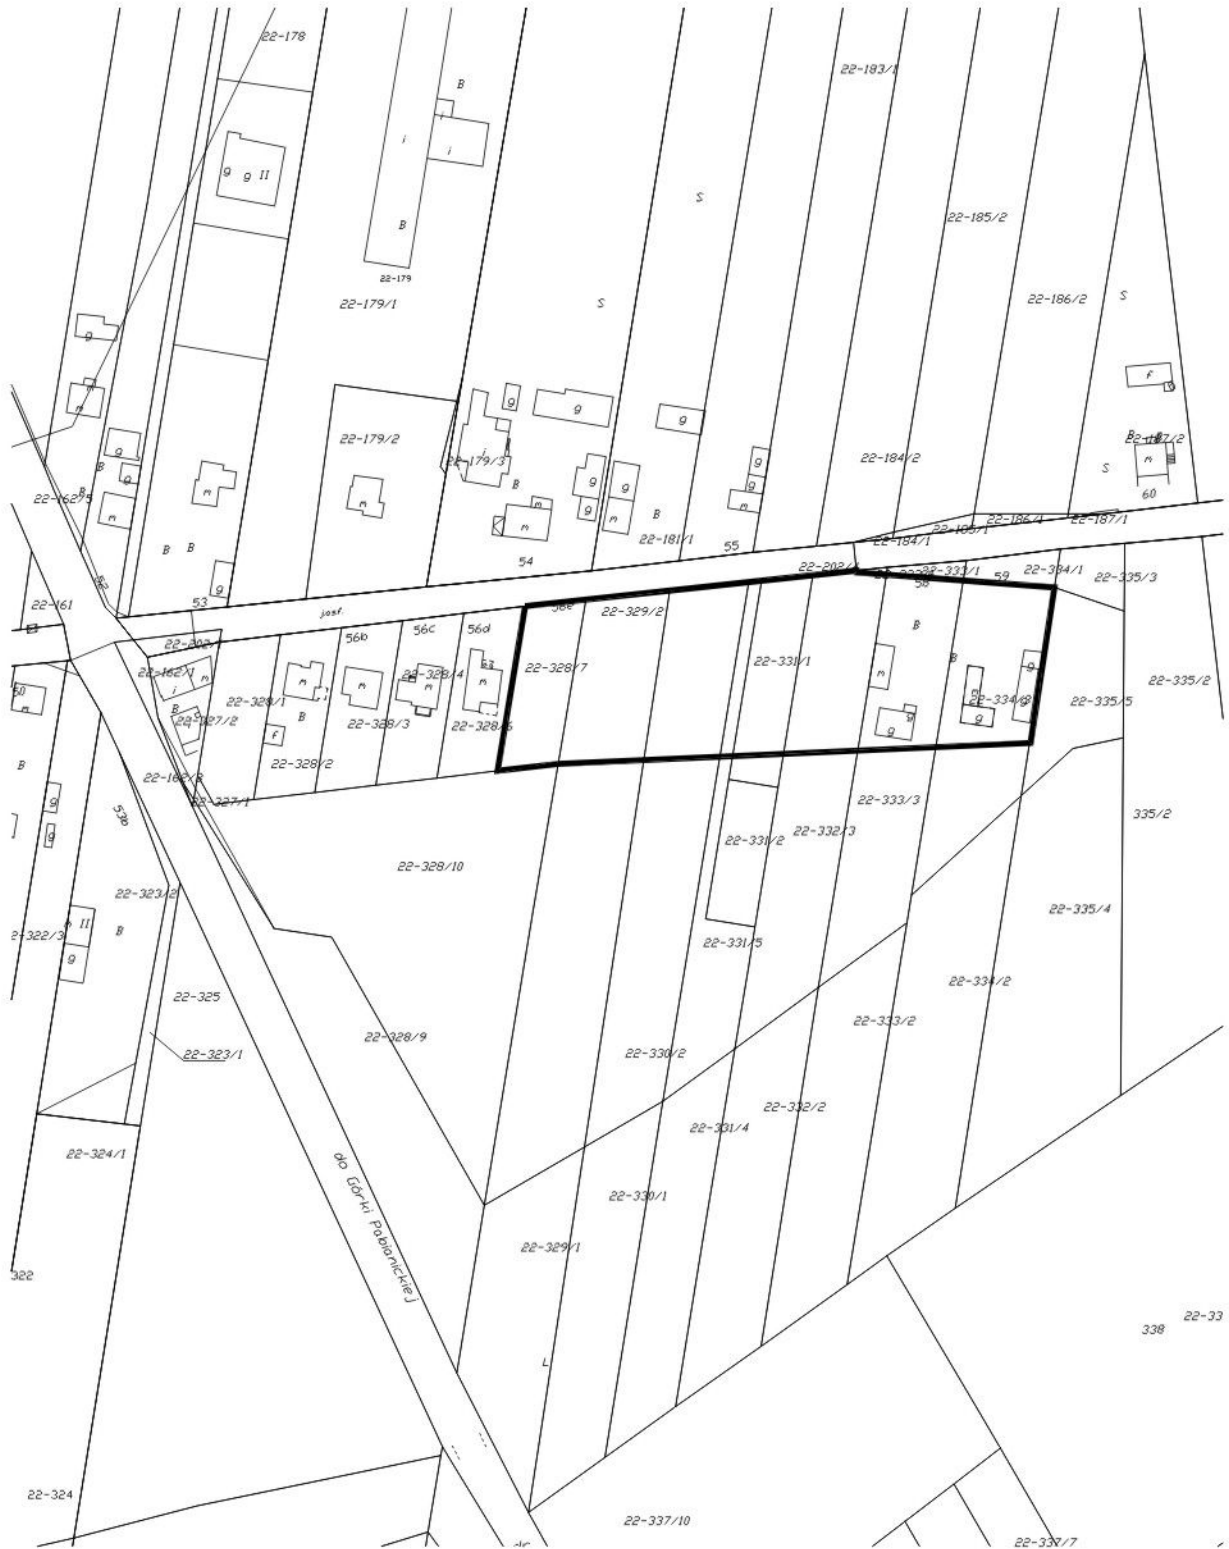

 **GRANICA OBSZARU OBJĘTEGO PLANEM**