

KONSTRUKCJA JEZDNI

na całej szerokości

w km 0+496,00 do km 0+589,00

w km 0+694,00 do km 0+727,00

skala 1:10


W-WA ŚCIERALNA Z BET. ASFALTOWEGO GR. 4 cm

W-WA PODBUDOWY Z MIESZ. MINER.-ASFALTOWEJ KLINCOWO-ŻWIROWEJ GR. 8cm

WZMOCNIENIE NAW. BITUMICZNEJ GEOSIATKĄ

W-WA WYRÓWNAWCZA Z MIESZ. MINER.-ASFALTOWEJ 75kg/m²

ISTNEJĄCA NAWIERZCHNIA

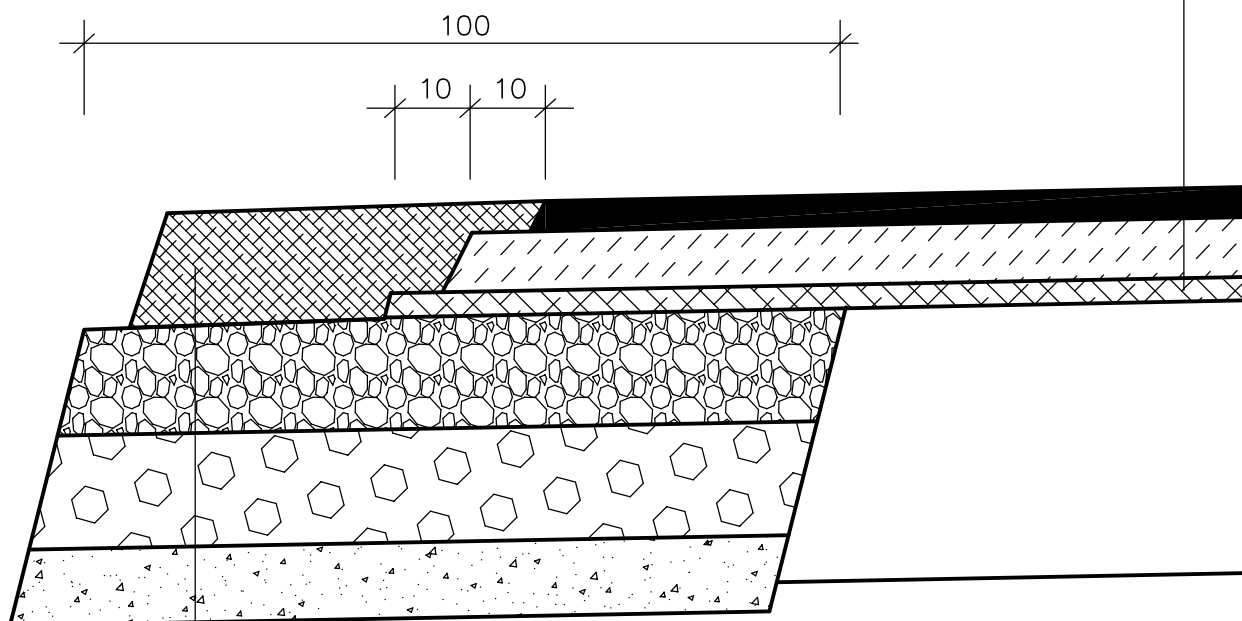

POBOCZE Z DESTRUKTU ASFALT. GR. 15 cm

PODBUDOWA Z KRUSZYWA ŁAMANEGO GR. 15cm

MIESZ. KRUSZYWA STAB. CEMENTEM C1,5/2 (Rm=2,5MPa) GR. 15cm

W-WA ODCINAJĄCA Z POSPÓŁKI GR. 10cm

W H P			Nr umowy:
Nazwa opracowania: Przebudowa drogi gminnej Nr 108272E w Żytowicach na odcinku od skrzyżowania z drogą powiatową Nr 4911E do posesji Nr 67 – długość około 800 mb.		Branża: DROGOWA	Faza: Projekt bud.-wykon.
Tytuł rysunku: Szczegół konstrukcyjny 0+496 – 589; 0+694 – 0+727		Skala: 1:10	Data: 06.2013r.
Autor projektu: mgr inż. Mariusz Pietrzko	Nr uprawnień: LOD/1014/POWD/08	Podpis:	Nr rysunku: 4.3
Sprawdzający:	Nr uprawnień:	Podpis:	