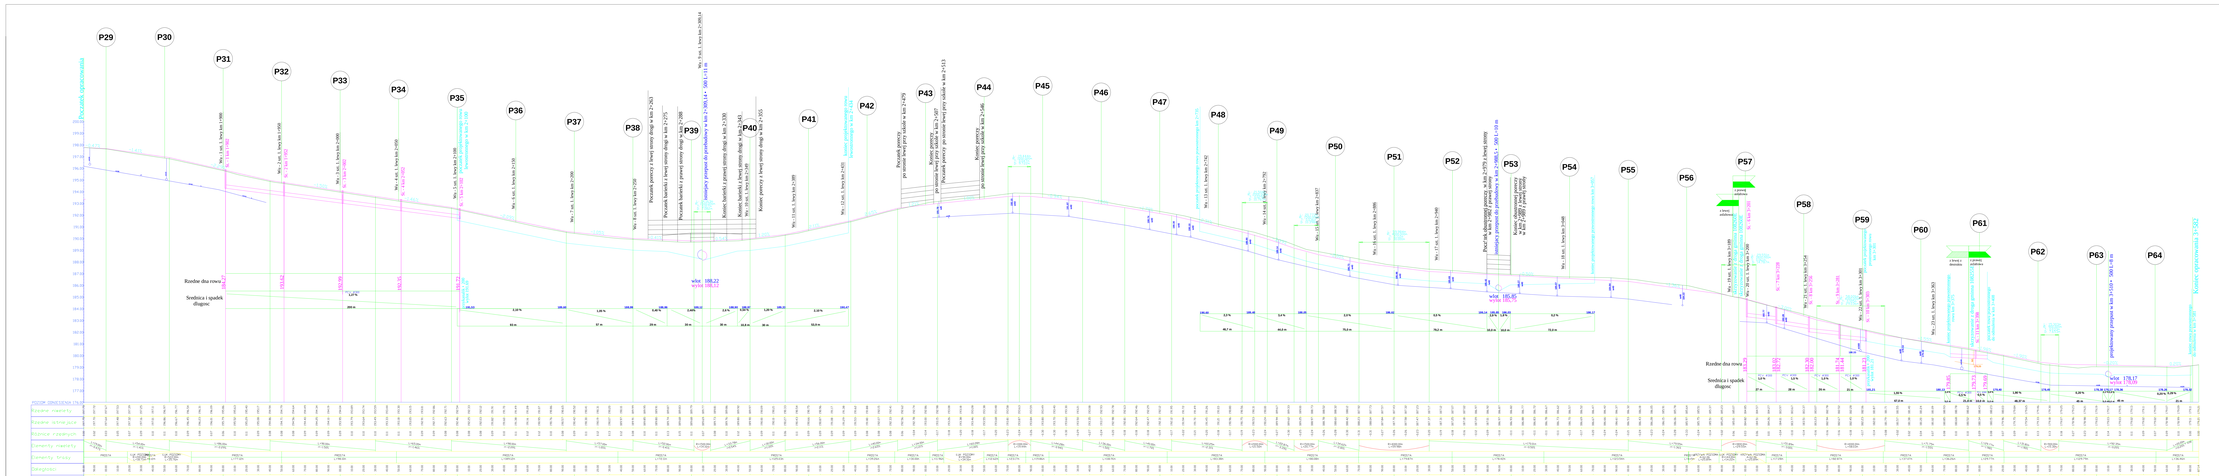

OZNACZENIA -
- profil projektowany
- profil istniejący
- rów
- wodociąg ø160
- linia telefoniczna
- linia energetyczna
P34 - przekroje poprzeczne

2.

ZPUH PROFIL Czesław Buczek 98-200 Sieradz ul. Daszyńskiego 3/11	
Obiekt:	PRZEBUDOWA DRÓG GMINNYCH NR 104703E i 104704E - ULICA PODWODNA - SWISTNIKI DOLNE PRZEBUDOWA DRÓG GMINNYCH NR 104703E i 104704E - SWISTNIKI DOLNE
Nazwa rysunku:	PROFIL PODŁUŻNY
Skala:	1:1000/1:100
Projektował:	Buczek Czesław Ziemiańczyk Adam Krawczyk Robert
Data:	10.2018
Arkusz:	Arkusz1