



ROZWINIĘCIE DRENAŻU - CIĄG ZBIORCZY

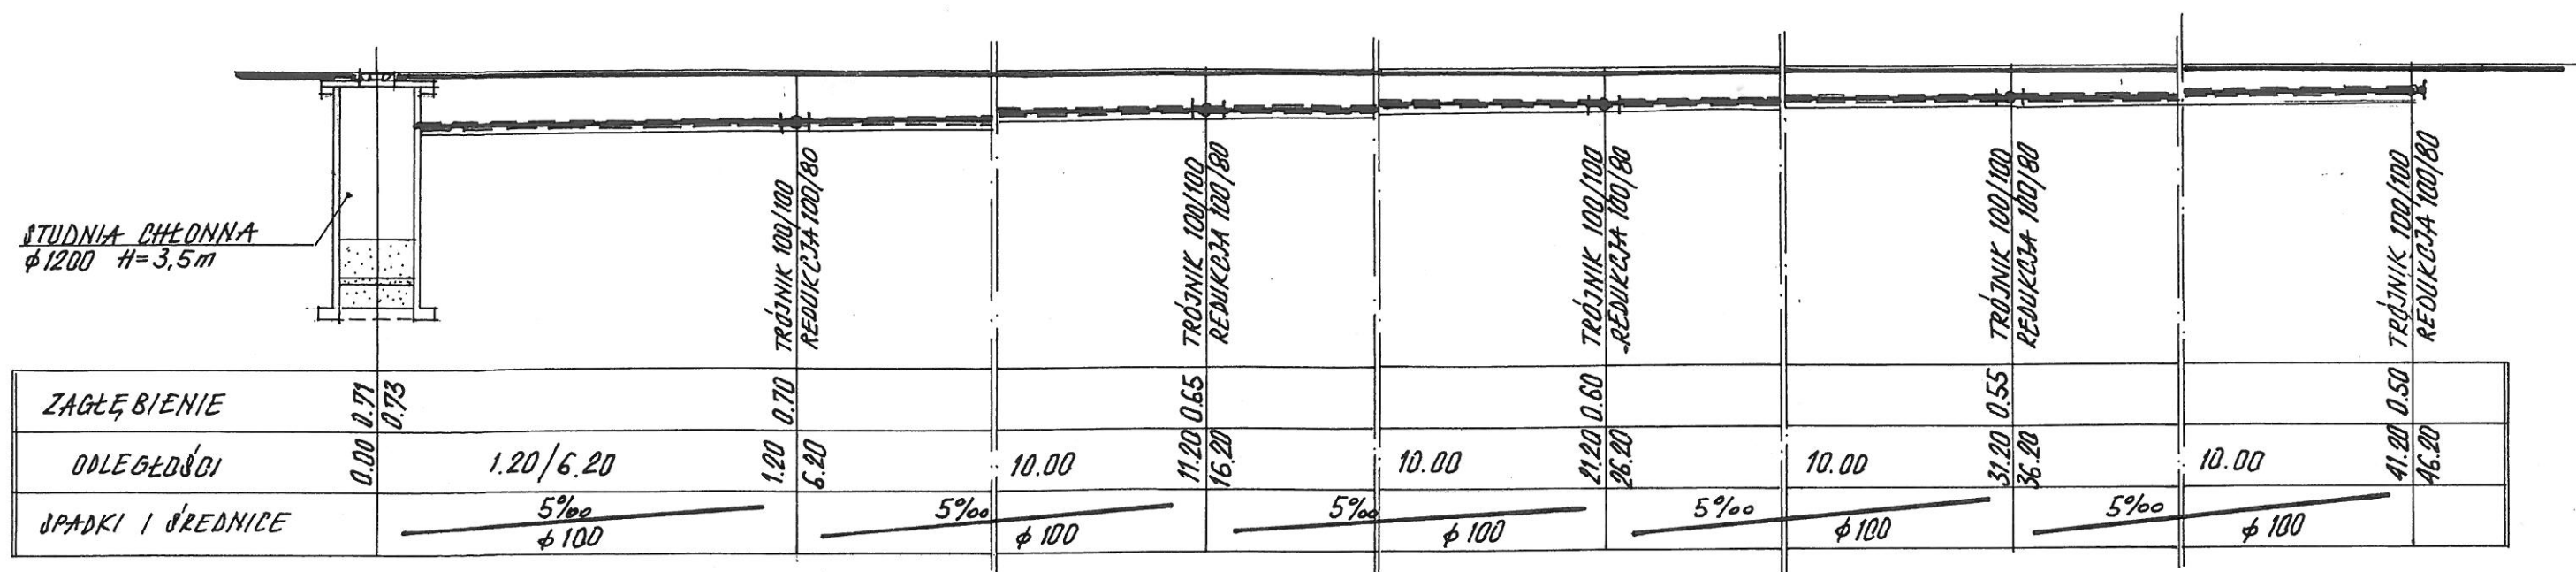

ROZWINIĘCIE DRENAŻU - GAŁĄZKA

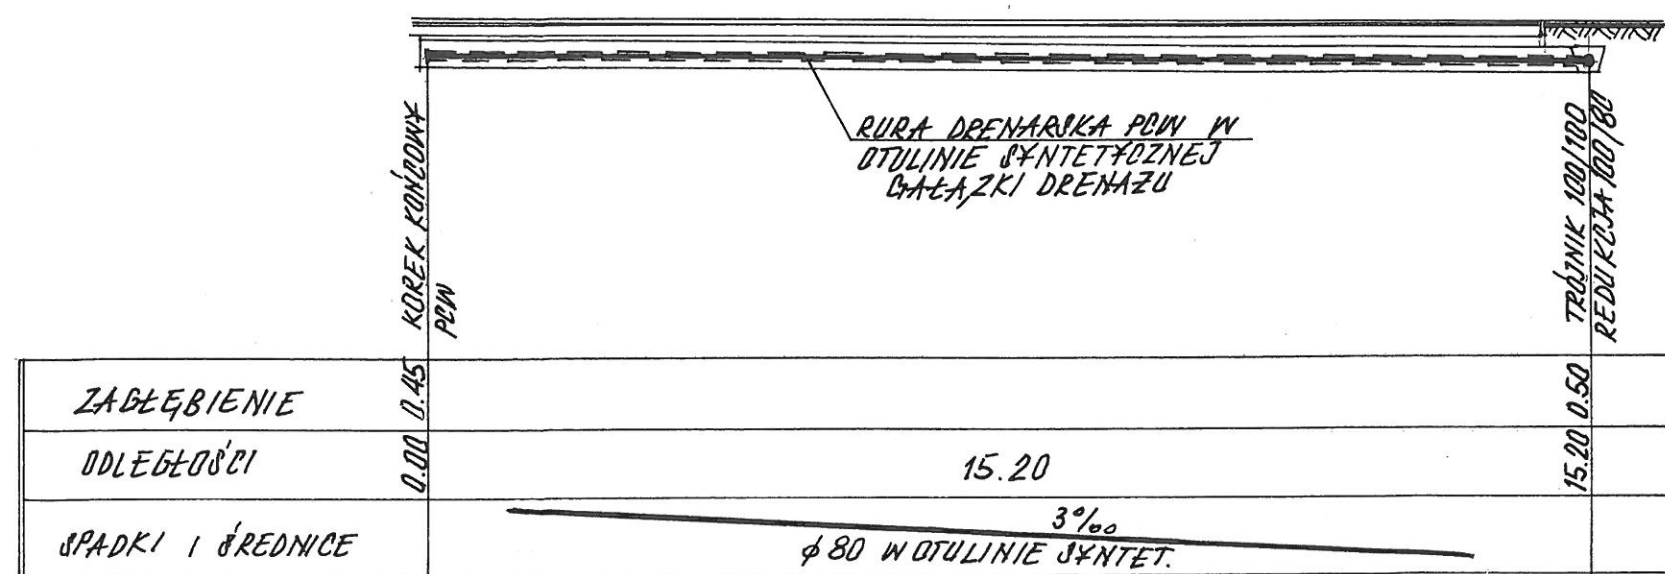

Nazwa	BOISKO WIELOFUNKCYJNE			Nr rysunku	2
Tytuł	PROFIL DRENAŻU - DRENY ZBIORCZE				
Adres	ŻYTOWICE gm. Pabianice dz. nr 163			Skala	1 : 100
Projektował	Nazwisko i imię	Specjalność	Nr uprawnień	Data	
	Stefan WOJTASZCZYK	inst. sanitarne	342/90/WŁ	06.2013	
				Podpis	