


ZMIANA MIEJSCOWEGO PLANU ZAGOSPODAROWANIA PRZESTRZENNEGO GMINY PABIANICE DLA TERENU OBEJMUJĄCEGO CZĘŚĆ WSI SZYNKIELEW

RYSUNEK PLANU

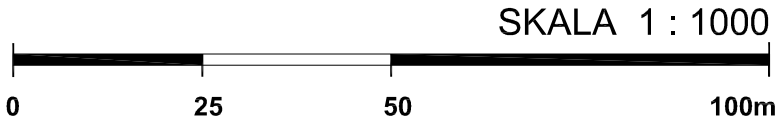

OZNACZENIA OBOWIĄZUJĄCE


- GRANICA OBSZARU OBJĘTEGO PLANEM
- LINIE ROZGRANICZAJĄCE TERENY O RÓŻNYM PRZEZNACZENIU LUB RÓŻNYCH ZASADACH ZAGOSPODAROWANIA
- NIEPRZEKRACZALNE LINIE ZABUDOWY
- MN TEREN ZABUDOWY MIESZKANIOWEJ JEDNORODZINNEJ
- KDZ TEREN DROGI PUBLICZNEJ KLASY ZBIORCZEJ - POSZERZENIE PASA DROGOWEGO

OZNACZENIA INFORMACYJNE


- ZASIĘG STANOWISKA ARCHEOLOGICZNEGO
- STREFA OCHRONY KONSERWATORSKIEJ STANOWISKA ARCHEOLOGICZNEGO
- TEREN ZMELIOROWANY
- LINIE ROZGRANICZAJĄCE DRÓG POZA OBSZAREM OBJĘTYM PLANEM

Załącznik Nr 1 do Uchwały Nr
Rady Gminy Pabianice z dnia

WYRYS ZE ZMIANY STUDIUM UWARUNKOWAŃ I KIERUNKÓW ZAGOSPODAROWANIA PRZESTRZENNEGO GMINY PABIANICE

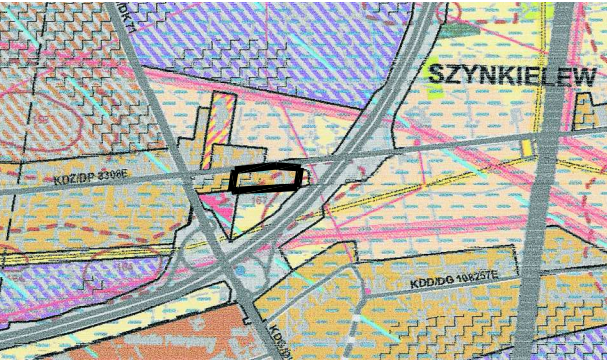

- GRANICA OBSZARU OBJĘTEGO PLANEM
- TERENY ZABUDOWY MIESZKANIOWEJ MIESZANEJ (JEDNORODZINNEJ I ZBIOROCZNEJ)
- OBSZARY WYMAGAJĄCE ZMIANY PRZEZNACZENIA GRUNTÓW ROLNYCH I LEŚNYCH NA CELE NIEROLNICZE I NIELEŚNE
- STANOWISKA ARCHEOLOGICZNE
- STREFA OD STANOWISK ARCHEOLOGICZNYCH

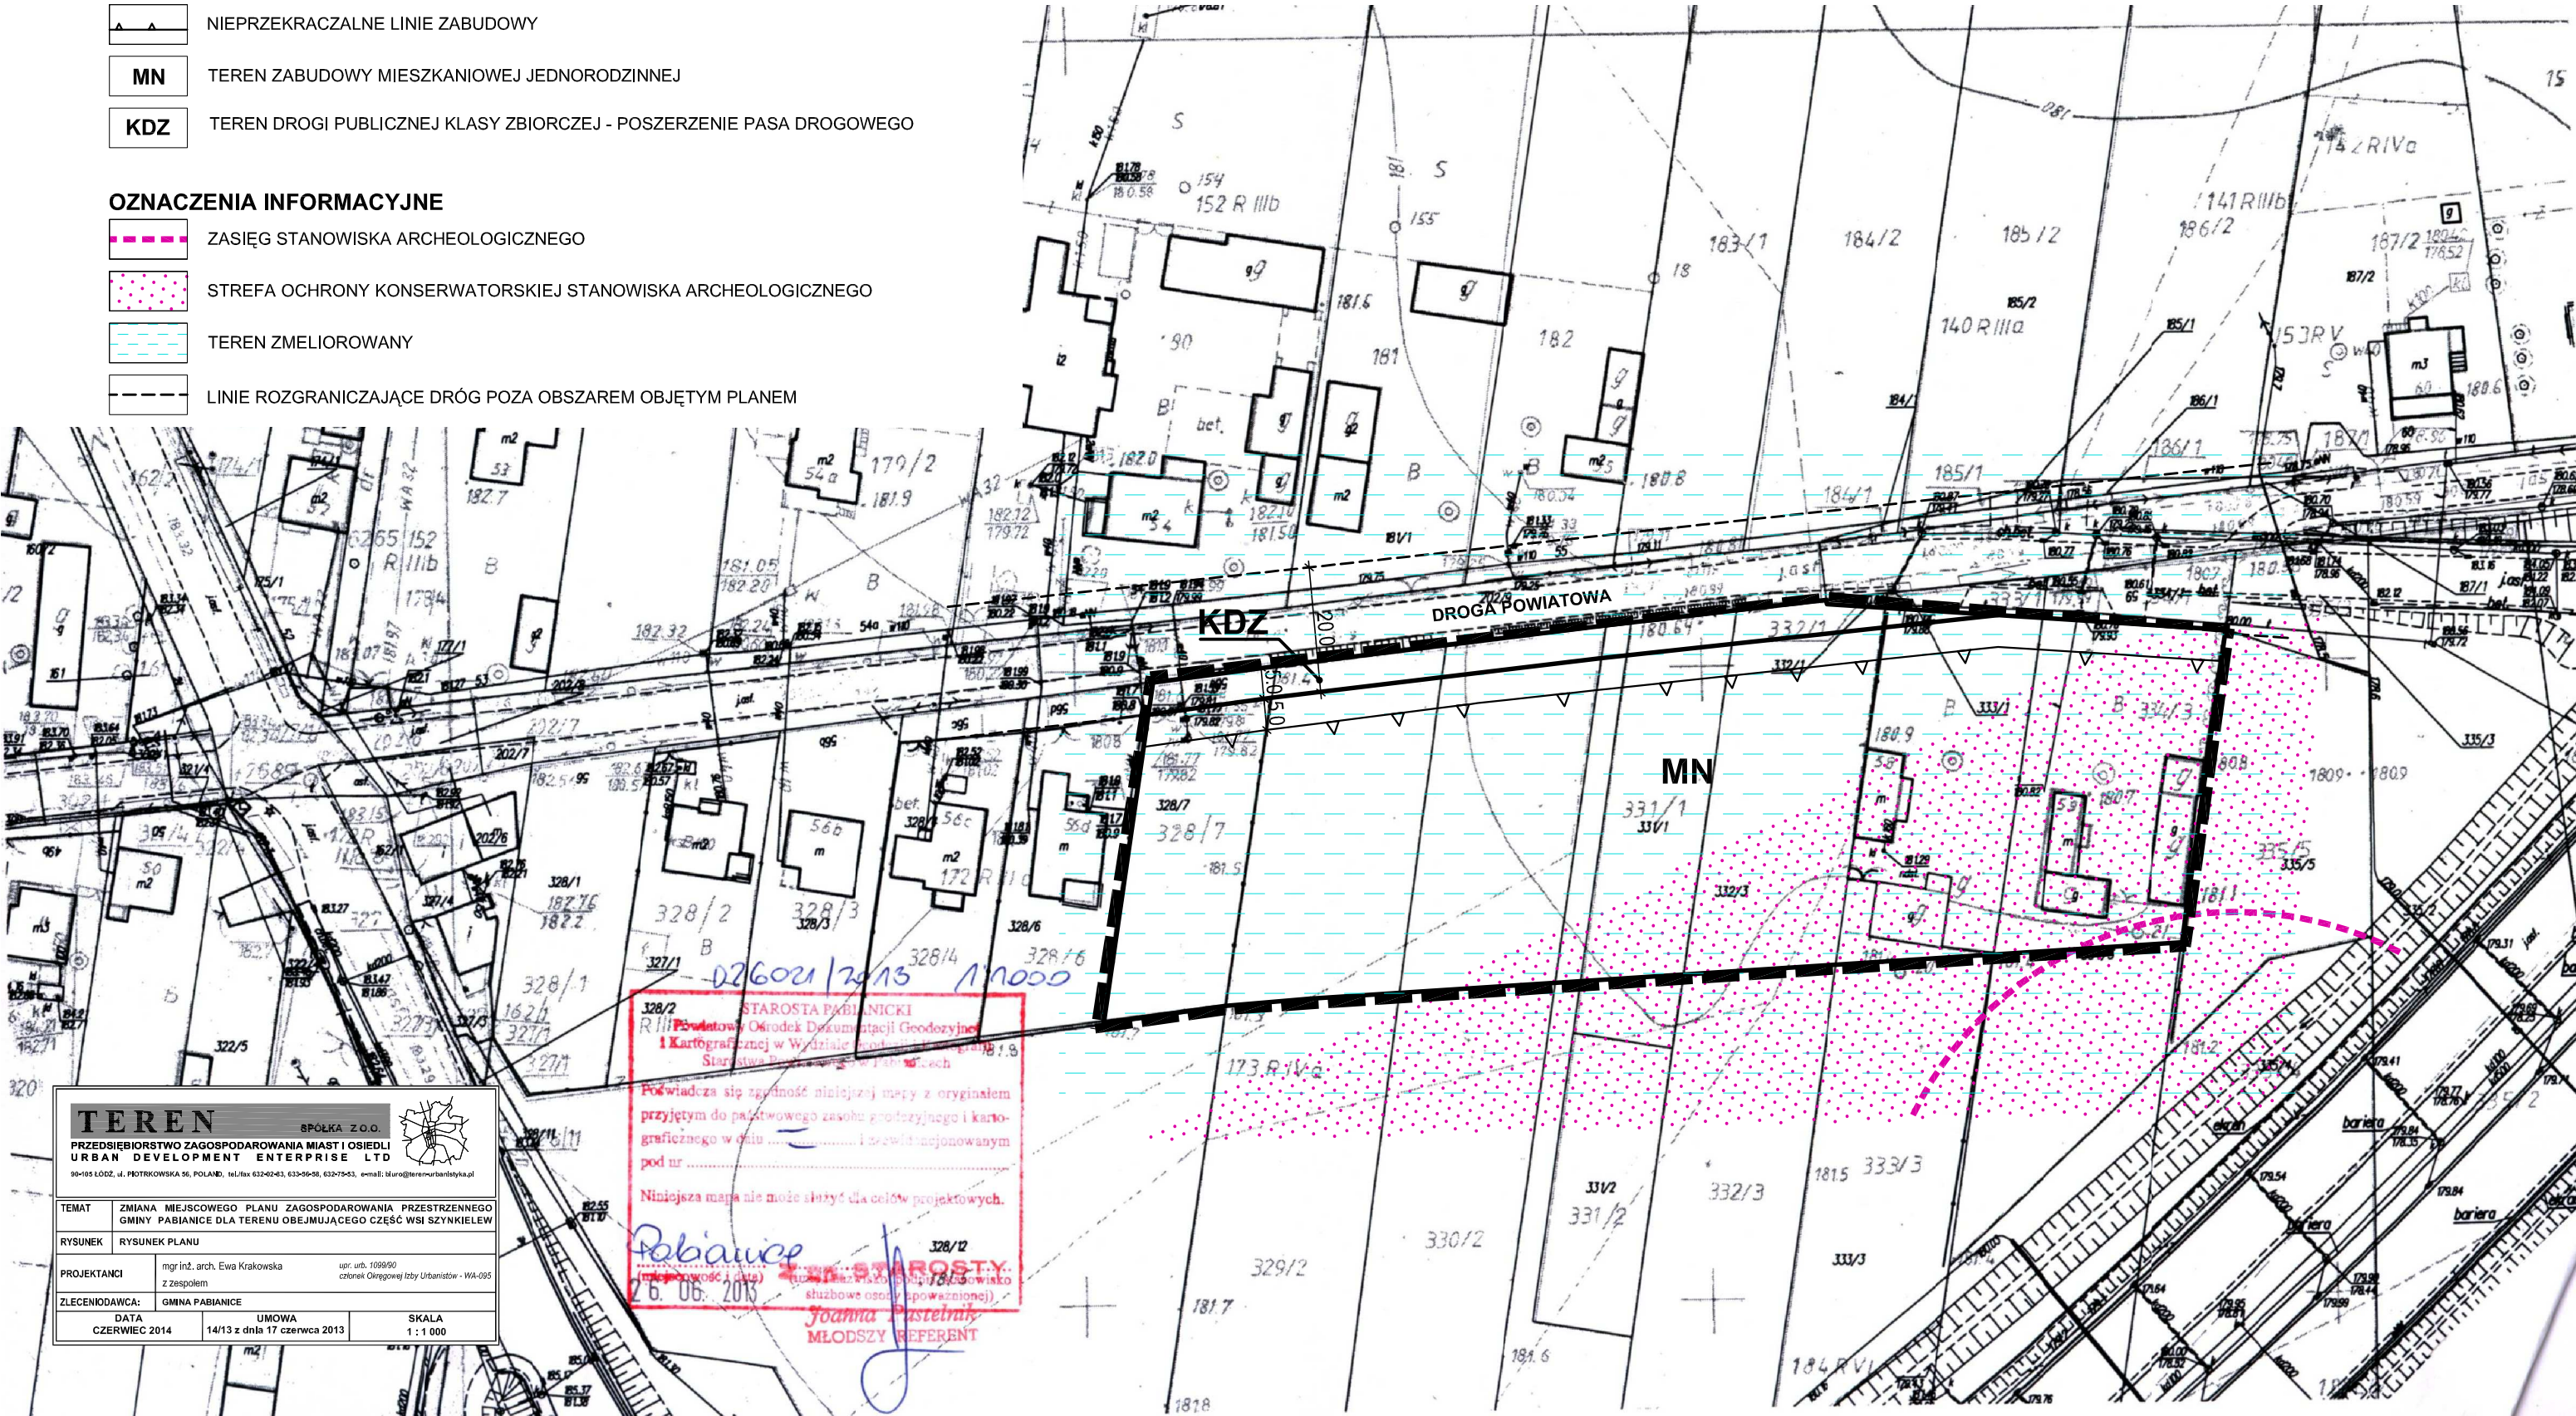

TEREN SPÓŁKA Z O.O.	
PRZEDSIĘBIORSTWO ZAGOSPODAROWANIA MIAST I OSIEDLI URBAN DEVELOPMENT ENTERPRISE LTD	
90-105 ŁÓDŹ, ul. PIOTRKOWSKA 56, POLAND, tel./fax 632-62-43, 633-66-58, 632-75-53, e-mail: biuro@terenurbanista.pl	
TEMAT	ZMIANA MIEJSCOWEGO PLANU ZAGOSPODAROWANIA PRZESTRZENNEGO GMINY PABIANICE DLA TERENU OBEJMUJĄCEGO CZĘŚĆ WSI SZYNKIELEW
RYSUNEK	RYSUNEK PLANU
PROJEKTANCI	mgr inż. arch. Ewa Krakowska z zespołem
ZLECENIODAWCA	GMINA PABIANICE
DATA CZERWIEC 2014	UMOWA 14/13 z dnia 17 czerwca 2013
SKALA 1 : 1 000	

STAROSTA PABIANICKI
Przewodniczący Ośrodka Dokumentacji Geodezyjnej i Kartograficznej w Wydziale Geodezji i Kartografii
Starostwa Powiatowego w Pabianicach

Poświadczam, że zgodność niniejszej mapy z oryginałem
przyjętym do państwowego zasobu geodezyjnego i kartograficznego w dniu i z uwzględnieniem
pod ur

Niniejsza mapa nie może służyć do celów projektowych.

Pabianice
26.06.2013

Joanna Pastelnik
MŁODSZY REFERENT