


**PROGNOZA ODDZIAŁYWANIA NA ŚRODOWISKO
DO ZMIANY MIEJSCOWEGO PLANU
ZAGOSPODAROWANIA PRZESTRZENNEGO
GMINY PABIANICE DLA TERENU
OBEJMUJĄCEGO CZĘŚĆ WSI BYCHLEW
RYSUNEK PROGNOZY**

SKALA 1:1000

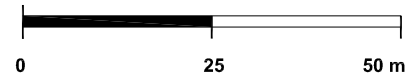

OZNACZENIA PROGNOZY


- 40% UDZIAŁ POWIERZCHNI BIOLOGICZNIE CZYNNEJ W POWIERZCHNI DZIAŁKI (Z PODANIEM PARAMETRU)
- TEREN CHRONIONY AKUSTYCZNIE

OZNACZENIA OBOWIĄZUJĄCE

- GRANICA OBSZARU OBJĘTEGO PLANEM
- LINIE ROZGRANICZAJĄCE TERENY O RÓŻNYM PRZEZNACZENIU LUB RÓŻNYCH ZASADACH ZAGOSPODAROWANIA
- NIEPRZEKACZALNE LINIE ZABUDOWY
- TEREN ZABUDOWY MIESZKANIOWEJ JEDNORODZINNEJ

OZNACZENIA INFORMACYJNE

- LINIE ROZGRANICZAJĄCE DRÓG POZA OBSZAREM OBJĘTYM PLANEM

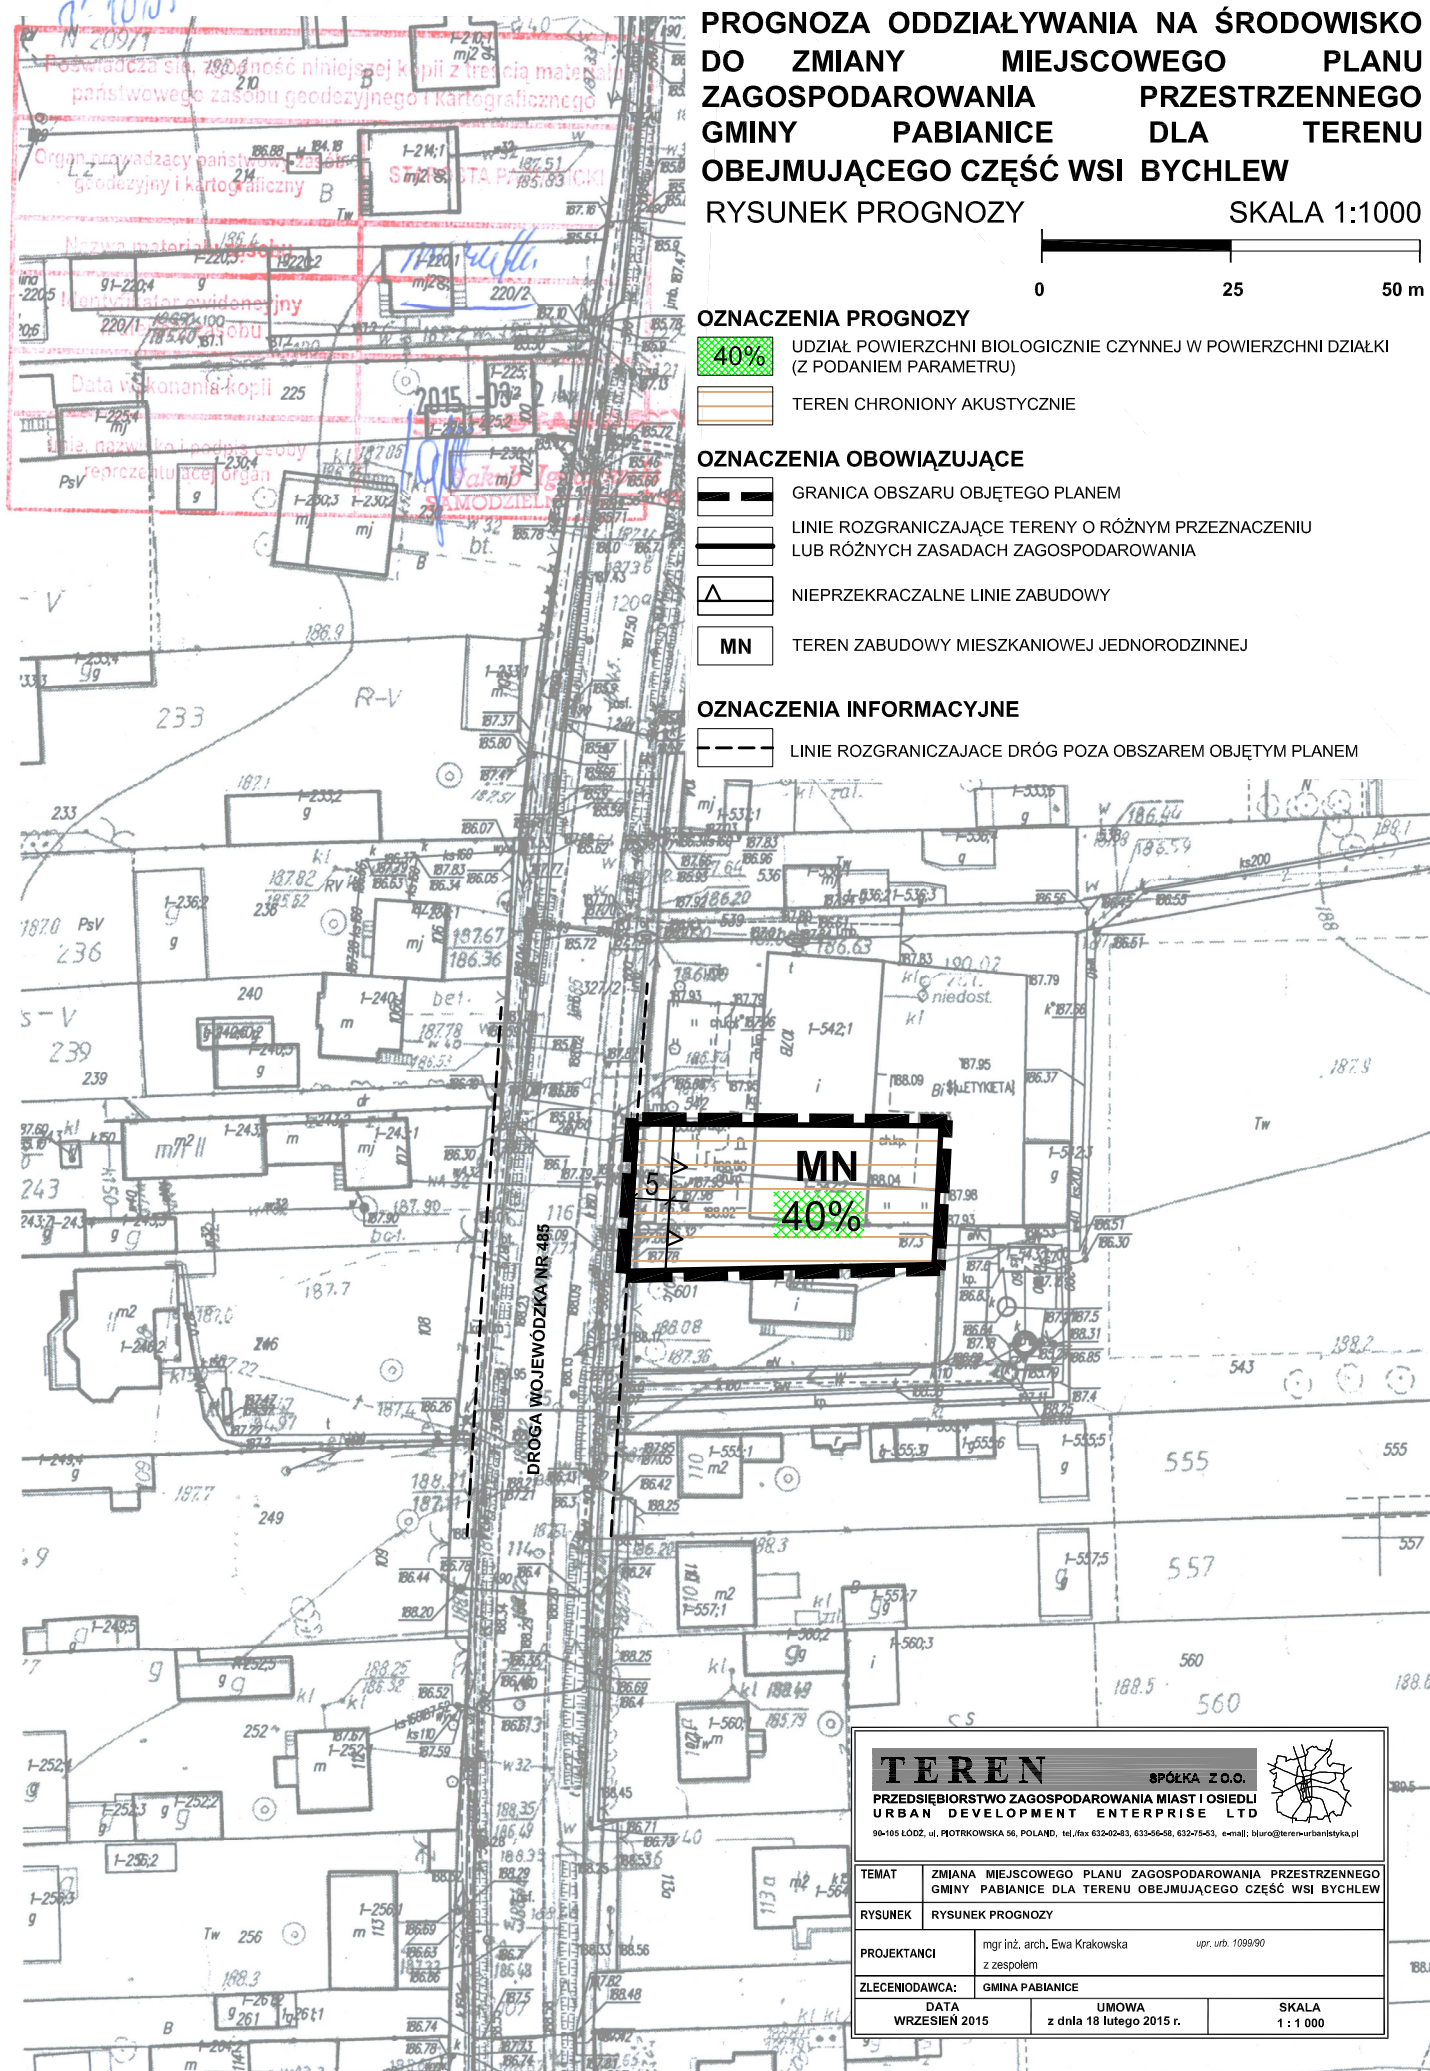

TEREN SPÓŁKA Z O.O. PRZEDSIĘBIORSTWO ZAGOSPODAROWANIA MIAST I OSIEDLI URBAN DEVELOPMENT ENTERPRISE LTD <small>90-105 ŁÓDŹ, ul. PIOTRKOWSKA 96, POLAND, tel./fax 632-02-83, 633-86-58, 632-75-63, e-mail: biuro@teren-urbanistyka.pl</small>	
TEMAT	ZMIANA MIEJSCOWEGO PLANU ZAGOSPODAROWANIA PRZESTRZENNEGO GMINY PABIANICE DLA TERENU OBEJMUJĄCEGO CZĘŚĆ WSI BYCHLEW
RYSUNEK	RYSUNEK PROGNOZY
PROJEKTANCI	mgr inż. arch. Ewa Krakowska upr. urb. 1099/90 z zespołem
ZLECENIODAWCA:	GMINA PABIANICE
DATA	WRZESIEŃ 2015
UMOWA	z dnia 18 lutego 2015 r.
SKALA	1 : 1 000