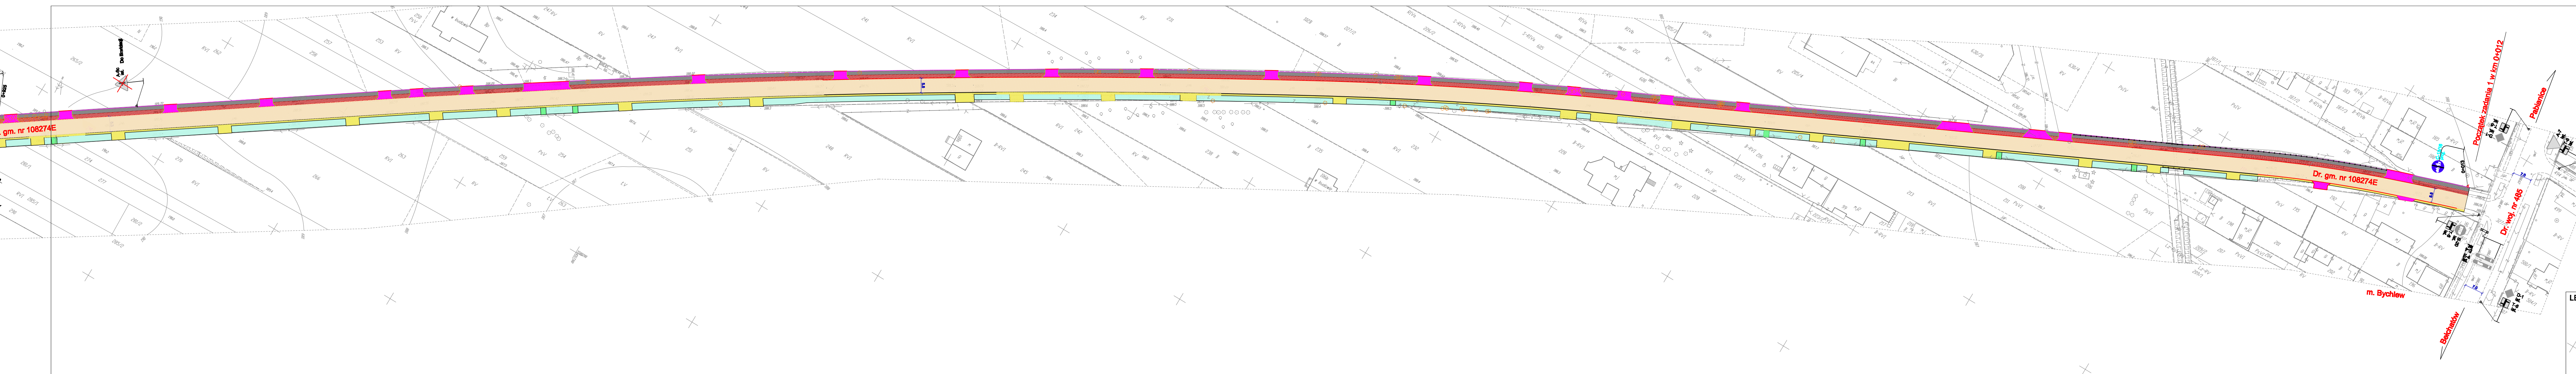

Poświadcza się, że niniejszy dokument został opracowany w wyniku prac geodezyjnych i kartograficznych, których rezultaty zawiera operat techniczny wpisany do ewidencji materiałów państwowego zasobu geodezyjnego i kartograficznego

Organ prowadzący państwowy zasób geodezyjny i kartograficzny	STAROSTA PABIANICKI
Identyfikator ewidencyjny materiału zasobu - operatu technicznego	P.1008.2014.1948
Data wpisania operatu technicznego do ewidencji materiałów zasobu	31 07 2014
Imię, nazwisko i podpis osoby reprezentującej organ	Z up. STAROSTY Krzysztof Sobierajski GEODETA

LEGENDA

- 1+821 D-1 proj. — projektowane oznakowanie pionowe wraz z kilometrażem
- A-7 ist. — istniejące oznakowanie pionowe
- A-6a ist. — istniejące oznakowanie pionowe przeznaczone do likwidacji
- — projektowane oznkowanie poziome P-4
- — projektowane oznkowanie poziome P-10
- — projektowane oznkowanie poziome P-11
- — projektowane oznkowanie poziome P-12
- STOP — projektowane oznkowanie poziome P-18
- — projektowane oznkowanie poziome P-13
- — projektowane oznkowanie poziome P-17

LEGENDA

- ▨ — nawierzchnia asfaltowa
- ▨ — pobocza i wjazdy o nawierzchni z destruktu
- ▨ — zieleniec
- ▨ — chodnik z kostki brukowej
- ▨ — ścieżka rowerowa z kostki brukowej
- ▨ — wjazd z kostki brukowej
- ▨ — istniejący rów do odmulenia
- — krawężnik 15/30/100
- — krawędź jezdni
- — krawędź pobocza lub zieleńca
- ⊙ — drzewo do wycinki

Z. P. U. H. "PROFIL"; 98-200 Sieradz; ul. Rynek 17/3					
Stadium : Projekt Budowlany			BRANŻA DROGOWA		
Adres inwestycji :	Obręb: Bychlew; nr ewidencyjny działki: 191 i 289, Obręb: Jadwinin; nr ewidencyjny działki: 2 jednostką ewidencyjną jest Gmina Pabianice				
Obiekt :	Zadanie 1 PRZEBUDOWA DROGI GMINNEJ NR 108274E NA ODCINKU OD DROGI WOJEWÓDZKIEJ NR 485 DO WSI TERENIN.				
Inwestor :	GMINA PABIANICE 95-200 PABIANICE; UL. TOROWA 21				
Nazwa rysunku :	Projekt docelowej organizacji ruchu dla przebudowy drogi nr 108274E na odcinku od km 0+012 do km 2+851				
FUNKCJA	imię i nazwisko nr uprawnień, izba			podpis	
Projektant :	inż. Czesław Baszak upr. do proj. bez ogr. w spec. kons.- inż. w zakresie dróg upr.proj.2735/94 izba ŁOD/BD/4148/05				
Opracował zespół w składzie:	inż. Robert Krawczyk				
	inż. Milena Baszak				
Skala	1:500	Data opracowania	12.2015	Nr rysunku	Rys.1