


Rysunek przepustu Ø400 w km 1+849

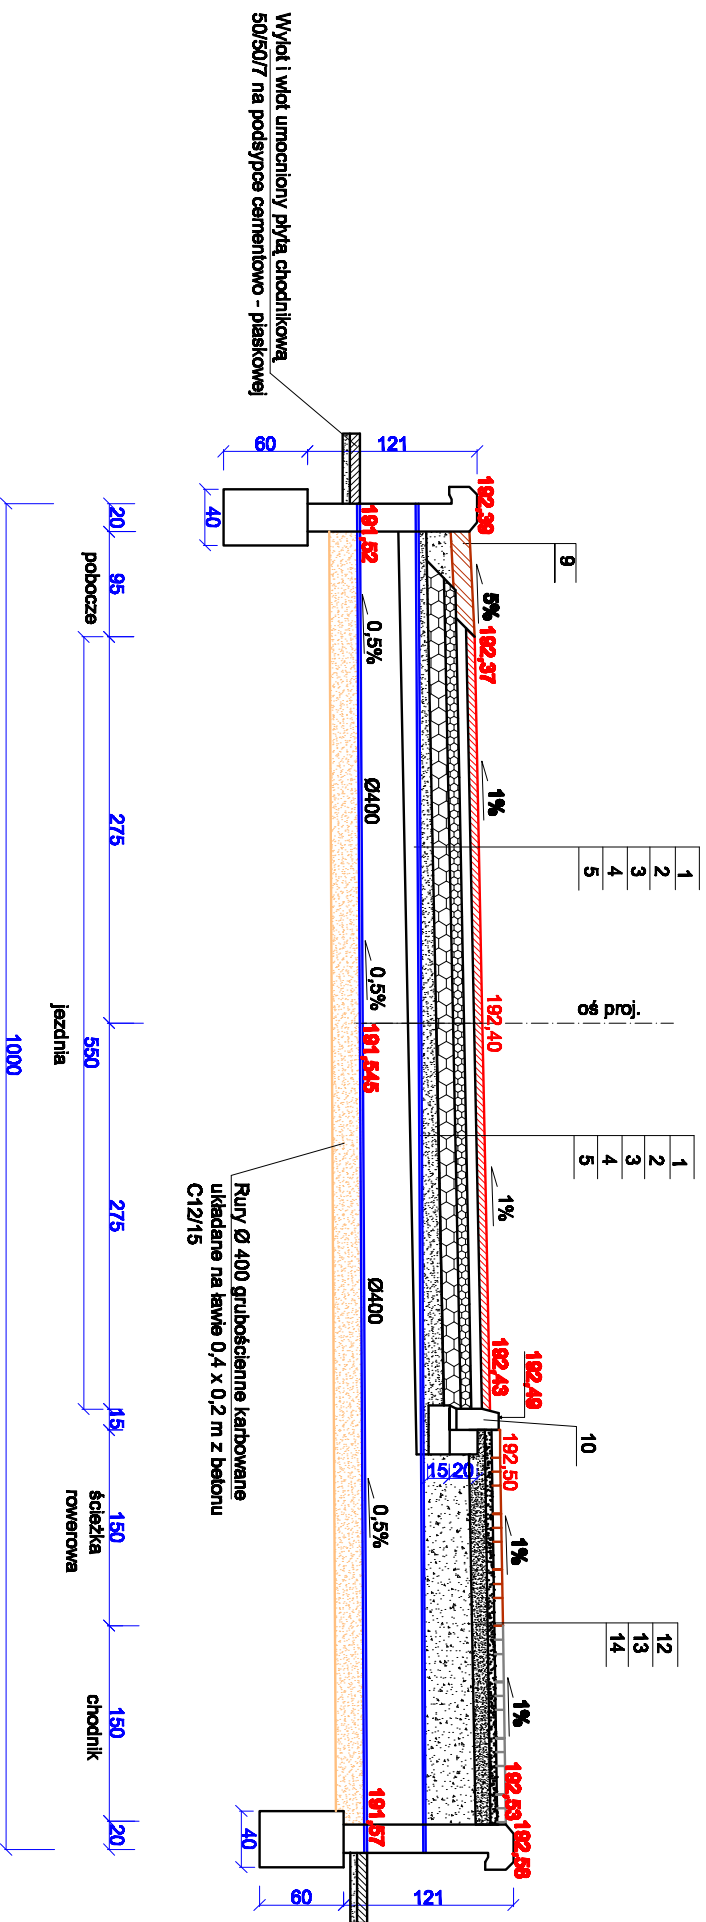

OZNACZENIA:

1. warstwa ścielająca z betonu asfaltowego AC 11S gr. 4 cm wg. normy PN-EN 13108-1
2. warstwa wiążąca z betonu asfaltowego AC 11W gr. 4 cm wg. normy PN-EN 13108-1
3. podbudowa z kruszywa tamarnego stabilizowanego mechanicznie gr. 8 cm w warstwie 60mm ft. 0-31,5 mm wg. normy PN-EN 13043
4. podbudowa z kruszywa tamarnego stabilizowanego mechanicznie gr. 12 cm w warstwie dolnej ft. 0-64 mm wg. normy PN-EN 13043
5. stabilizacja gruntu cementem gr. 15 cm wykonywana na miejscu
6. podbudowa z chudego betonu C8/10 gr. 20 cm wg. normy PN-EN 13043
7. warstwa oddzielająca gr. 15 cm
8. nasyp z gruntu przepuszczalnego
9. pobocze z destruktu ft. 0-35 mm gr. 15 cm
10. krawężnik betonowy 15/30/100
11. ława betonowa 35x15 cm z oporem 18x20 cm z betonu C16/20
12. kostka brukowa kolorowa gr. 8 cm wg. normy PN-EN 1338
13. podsypka cementowo-piaskowa 1:-:4 gr. od 3 do 5 cm
14. podbudowa z chudego betonu C8/10 gr. 15 cm wg. normy PN-EN 13043
15. obrzeże betonowe 8/30 na ławie betonowej 7x12 cm z betonu C16/20
16. warstwa hurmu gr. 10 cm z opaskiem trawą
17. odwodnienie liniowe klasa obciąż. D
18. ława 30/64 cm z dwoma oporami 20/20 cm z betonu C-25/30

Z. P. U. H. "PROFIL", 98-200 Sieradz, ul. Rynek 17/3			
Stadium : Projekt Wykonawczy		BRANŻA DROGOWA	
Adres inwestycji :		Obiekt: Jadrwinin, nr ewidencyjny działki: 2 i 70, Obręb: Hermannów, nr ewidencyjny działki: 204/2, 320 i 330 jednostką ewidencyjną jest Gmina Pabianice	
Obiekt :		PRZEBUDOWA DROGI GMINNEJ NR 108274E NA ODCINKU PRZEZ MIEJSCOWOŚĆ TERENIN. GMINA PABIANICE	
Inwestor :		95-200 PABIANICE, UL. TOROWA 21	
Nazwa rysunku :		Rysunek przypustu Ø400 w km 1+849	
FUNKCJA		imię i nazwisko nr uprawnień, izba	podpis
Projektant :		inż. Czesław Buzzak upr. do proj. bez op. w spec. kora.- inż. w zakresie drog upr.proj.273594 izba ŁODZ/DIA/14503	
Opracował zaspoł w składzie:		inż. Robert Krawczyk	
		inż. Miłena Buzzak	
Skala	1:50	Data opracowania	12.2015
		Nr rysunku	Rys.1.6.