



STUDZIENKA ŚCIEKOWA

Widok z góry wpustu ulicznego  
wymiar kraty 50cm x 50cm

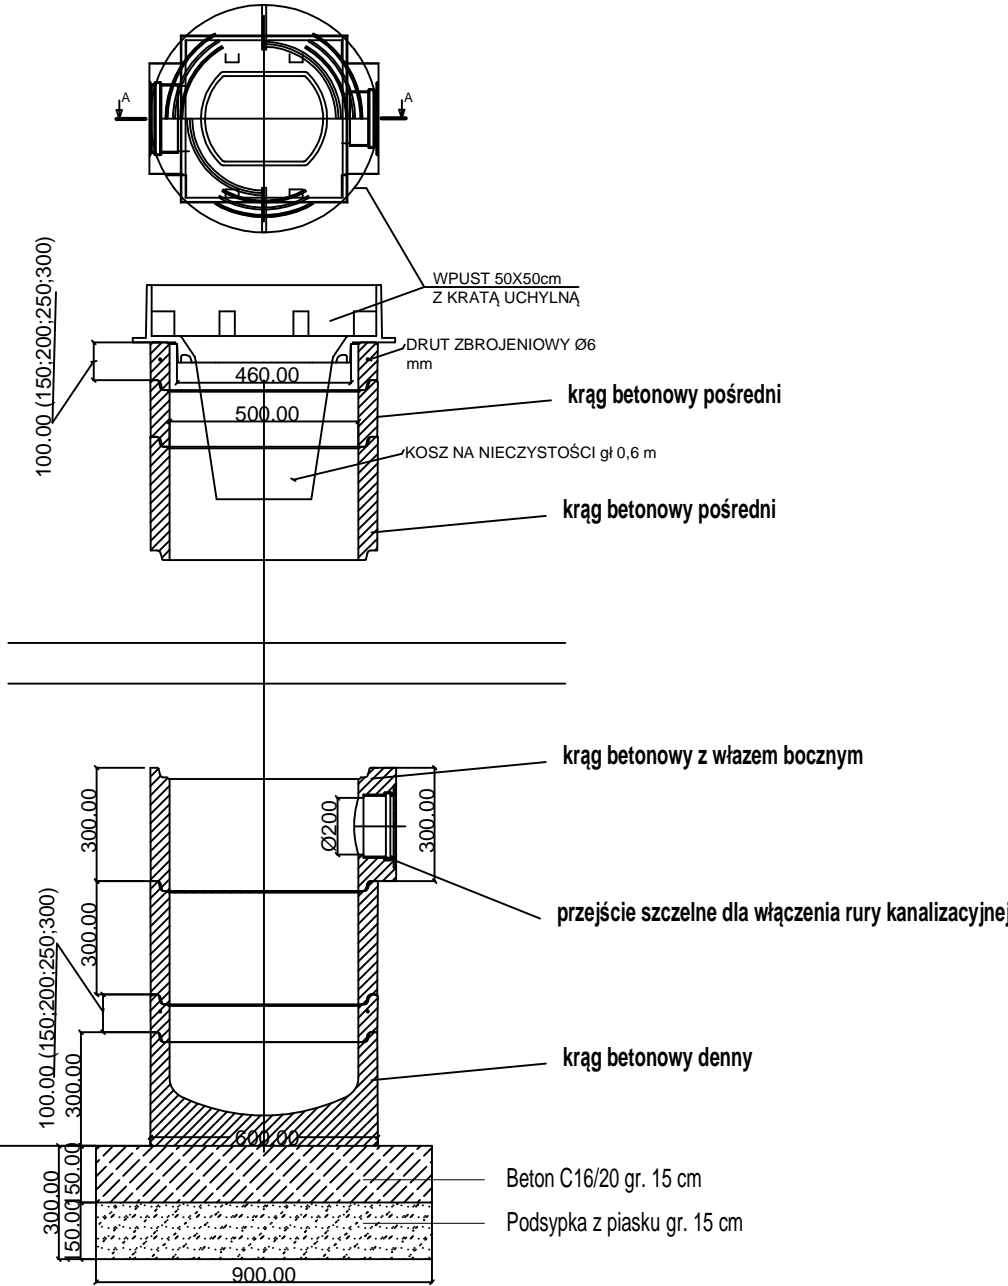

Uwaga: Rzędne według planu/profilu

DESZCZOWA STUDNIA Ø1200

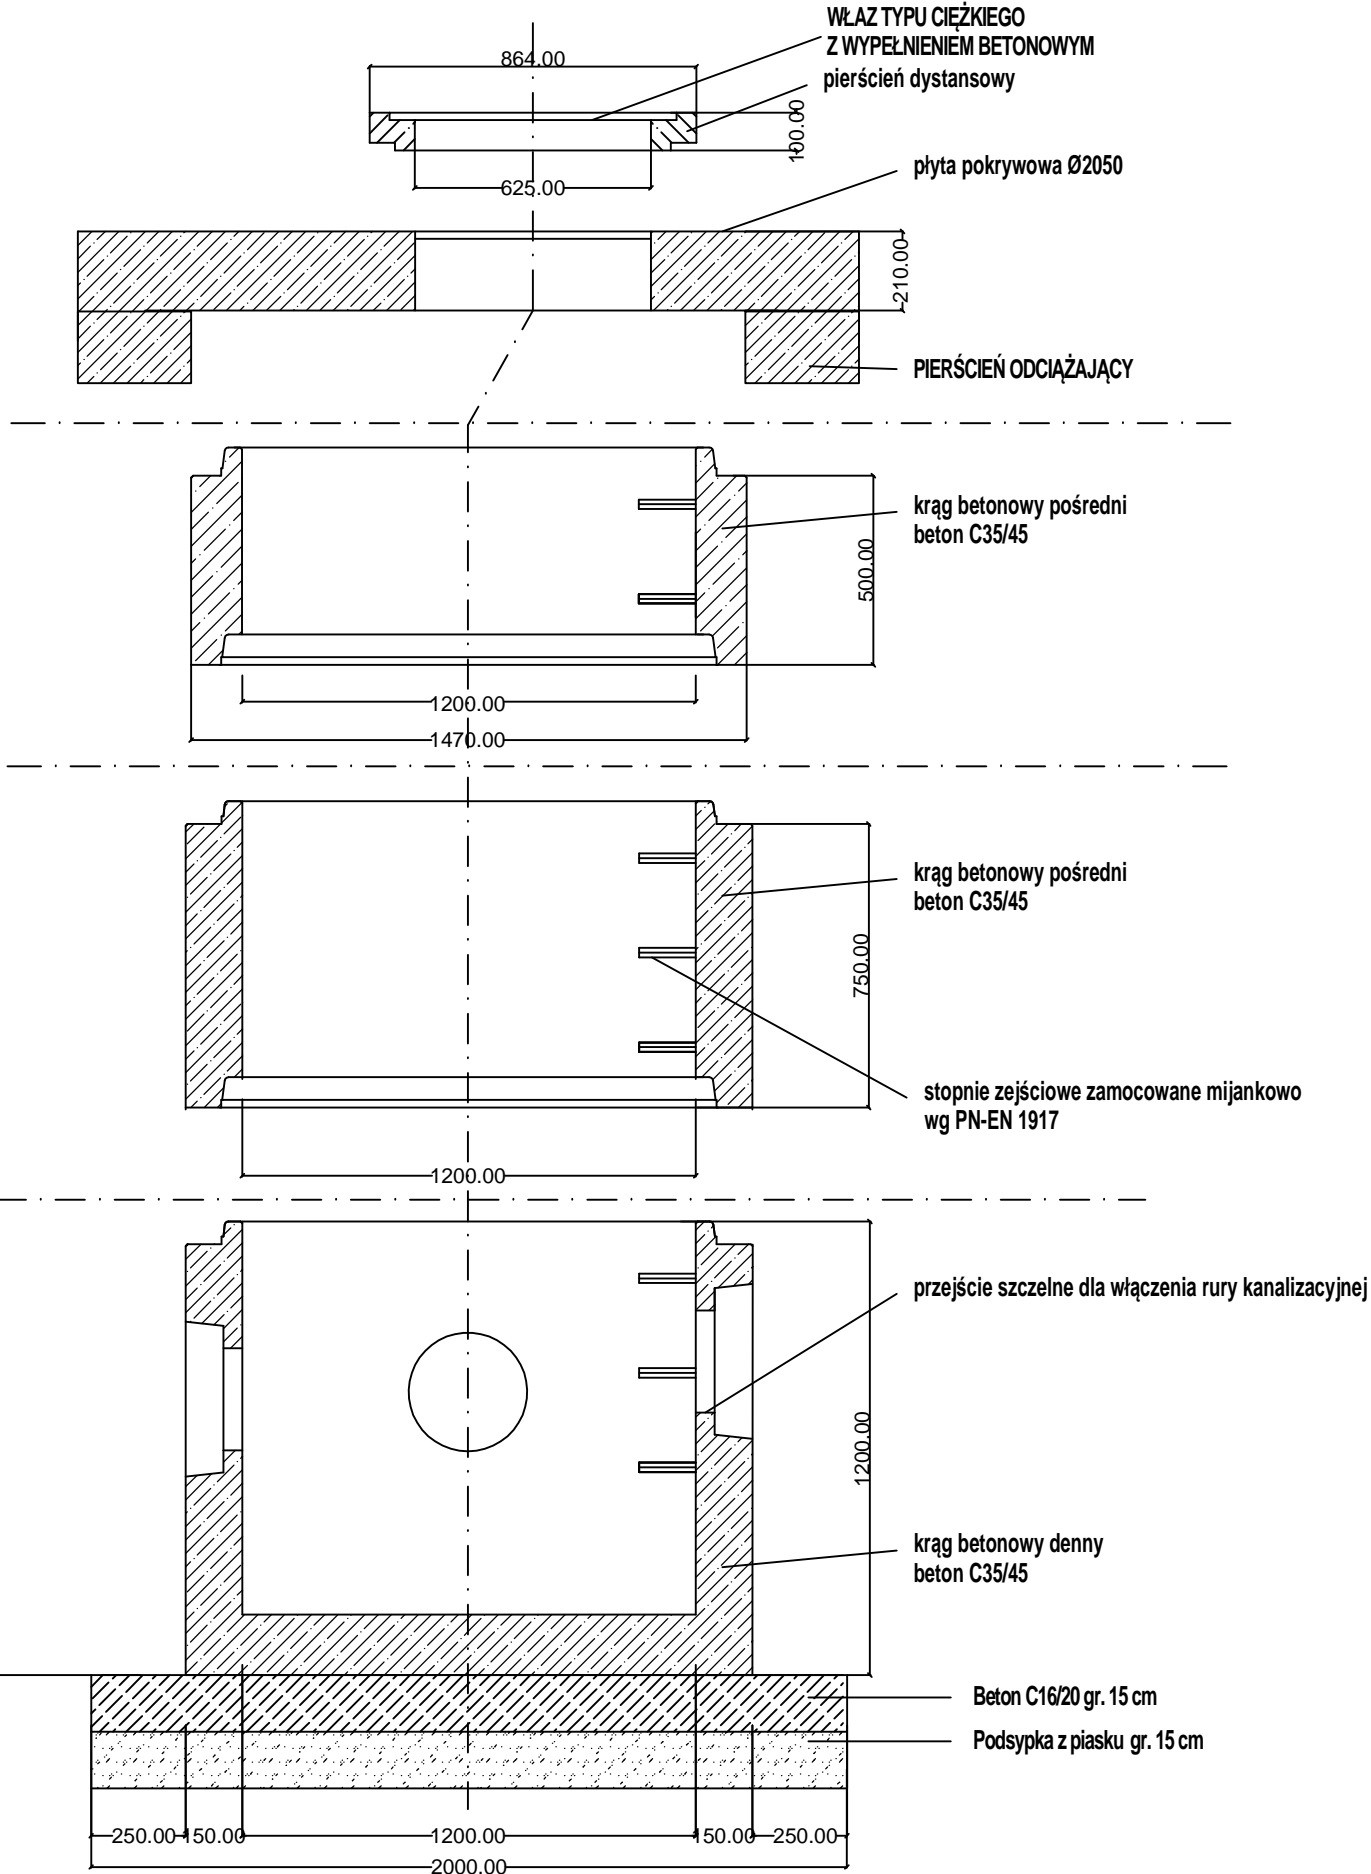

Uwaga: Rzędne dna, terenu, wlotu i wylotu według planu i profili

Projekt: <b>Przebudowa ulicy Stadionowej w Piątkowisku, gmina Pabianice</b>				
Tytuł opracowania: <b>Szczegół studni</b>				
Data opracowania: 03/2016		Rys. nr: 4.1		Skala: 1:20
Branża	Zespół projektowy	Imię i nazwisko	nr uprawnień	podpis
Sanitarna	Opracował	mgr inż. Antonino GRACEFFA		
	Projektował	mgr inż. Andrzej BANASZAK	216/71/PW	