


MONTAŻ NA ŻYCZENIE INWESTORA

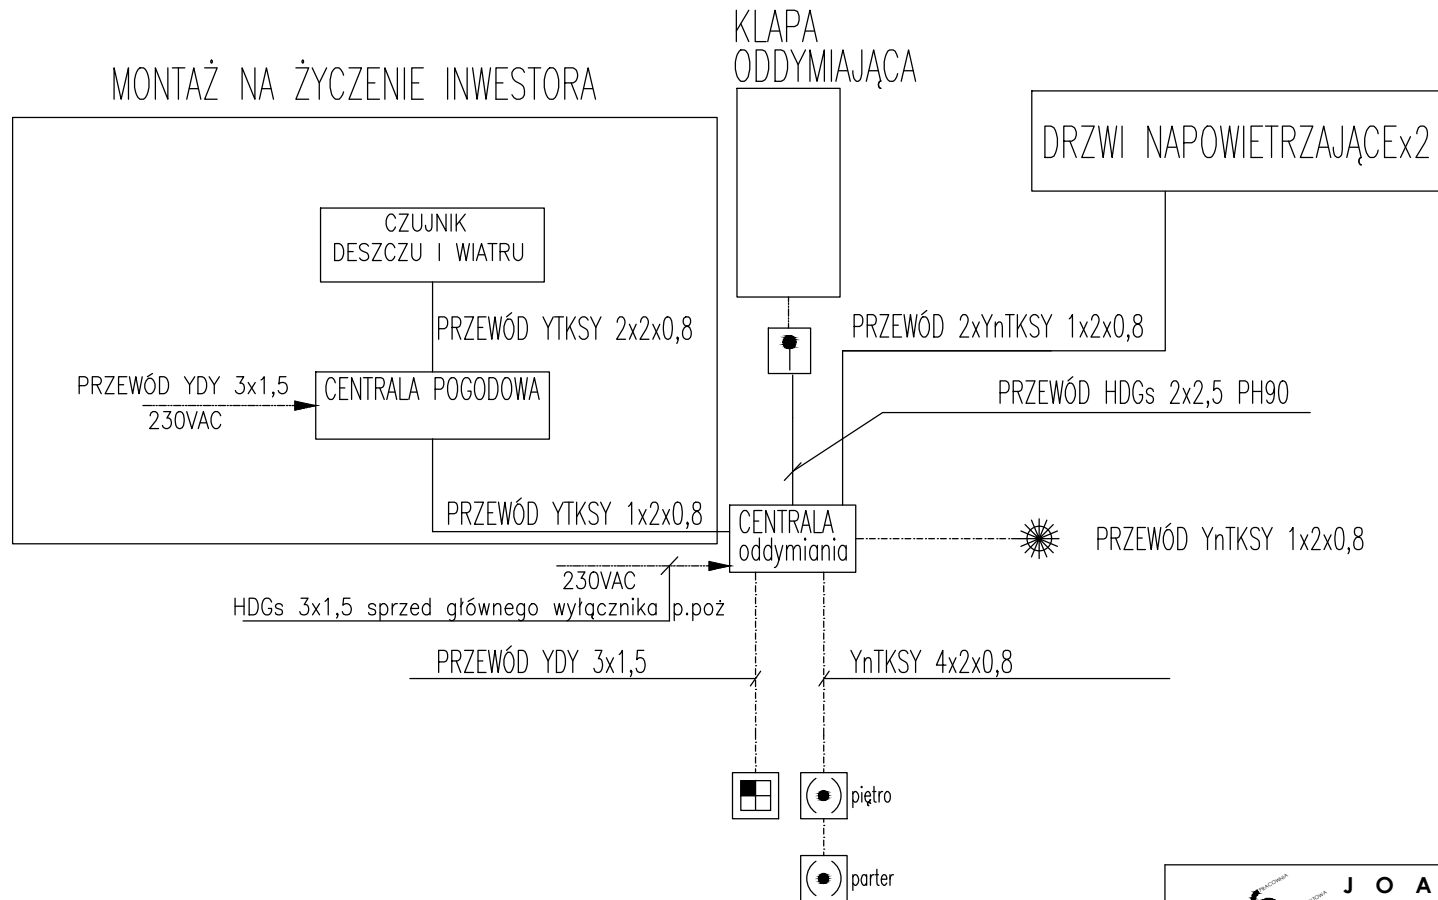

SIŁOWNIKI OKIEN / DRZWI



PRZECISK ODDYMIANIA



PRZECISK PRZEWENTRZANIA



OPTYCZNA CZUJKA DYMU



J O A N N A O K R A S K A
ul. Łukowa 16 lok. 4 93-410 Łódź
www.e-architekt.pl telefon 601 36 10 66

Tytuł opracowania:

PROJEKT BUDOWLANY ROZBUDOWY SZKOŁY PODSTAWOWEJ W PETRYKOZACH
O SALĘ GIMNASTYCZNA I POMIESZCZENIA DYDAKTYCZNE

Inwestor:

GMINA PABIANICE
UL. TOROWA 21
95-200 PABIANICE

Adres inwestycji:

SZKOŁA PODSTAWOWA IM. H. CH. ANDERSENA
PETRYKOZY 52, 95-200 PABIANICE
DZIAŁKI NR 47/4, 45/1, 46/1
OBRĘB PETRYKOZY, GMINA PABIANICE

Autor projektu:

mgr inż. AGNIESZKA PIETRZYKOWSKA,
w specjalności elektrycznej bez ograniczeń

upr. nr 67/01/WŁ

Sprawdzający:

mgr inż. PIOTR BORKIEWICZ,
w specjalności elektrycznej bez ograniczeń

upr. nr LOD/0767/POOE/07

Współpraca:

inż. JOANNA KOWALSKA

Podpis:

Tytuł rysunku:

SCHEMAT IDEOWY ODDYMIANIA

NR RYS.:
E7

Data:
LISTOPAD
2017

Skala:

-