


# DETAL "S1" SUFITU PODWIESZONEGO

SKALA 1:10

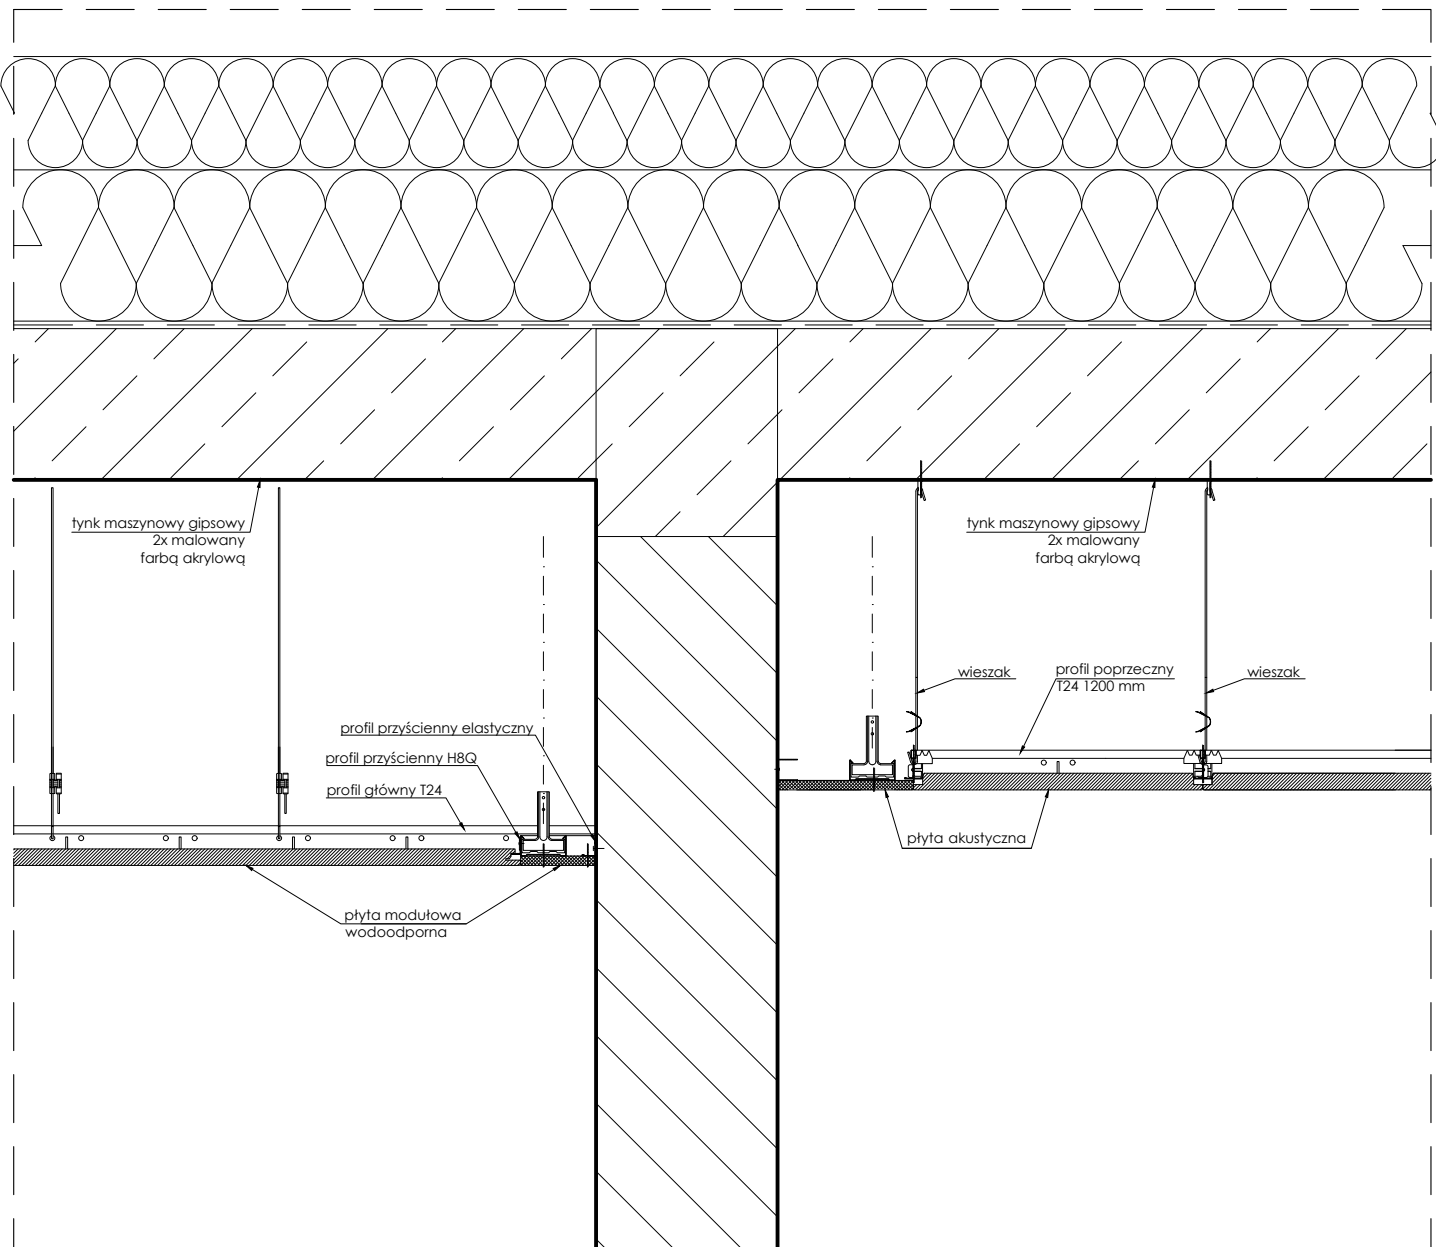

**J O A N N A O K R A S K A**

ul. Łukowa 16 lok. 4 93-410 Łódź

www.e-architekt.pl telefon 601 36 10 66

Tytuł opracowania:

PROJEKT BUDOWLANY I WYKONAWCZY ROZBUDOWY SZKOŁY PODSTAWOWEJ W PETRYKOZACH  
O SALĘ GIMNASTYCZNĄ I POMIESZCZENIA DYDAKTYCZNE

Inwestor:

GMINA PABIANICE  
UL. TOROWA 21  
95-200 PABIANICE

Adres inwestycji:

SZKOŁA PODSTAWOWA IM. H. CH. ANDERSENA  
PETRYKOZY 52, 95-200 PABIANICE  
DZIAŁKI NR 47/4, 45/1, 46/1  
OBRĘB PETRYKOZY, GMINA PABIANICE

Autor projektu:

mgr inż. arch. JOANNA OKRASKA,  
w specjalności architektonicznej bez ograniczeń

upr. nr 57/00/WŁ

Sprawdzający:

mgr inż. arch. KRZYSZTOF GOSZCZYŃSKI  
w specjalności architektonicznej bez ograniczeń

upr. nr 20/R-265/ŁOIA/04

Współpraca:

mgr inż. arch. KAROLINA MAŁACHOWICZ

Podpis:

Tytuł rysunku:

DETALE SUFITU PODWIESZONEGO

NR RYS.:

14/AB

Data:

GRUDZIEŃ  
2017

Skala:

1:10