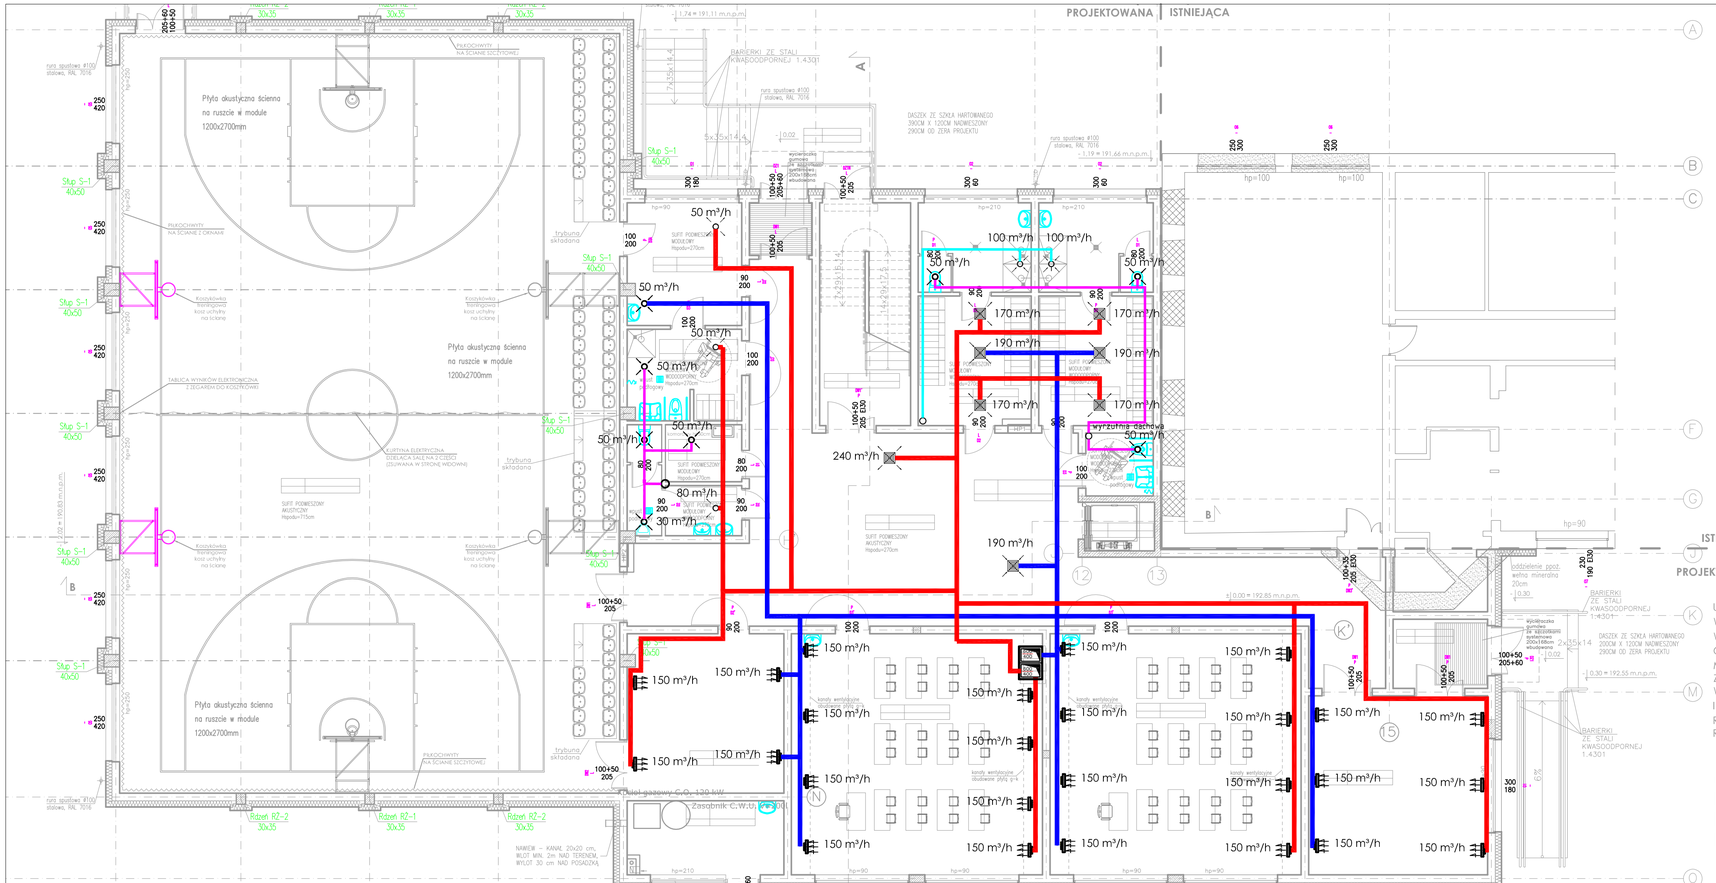

POMIESZCZENIA PROJEKTOWANE

NR POMIESZCZENIA	NAZWA POMIESZCZENIA	POWIERZCHNIA (m²)	WYKOŃCZENIE PODŁOGI	WYKOŃCZENIE ŚCIAN	WYPOSAŻENIE
0.01	PRZEDSIOŃKI	6.86	Gres min. 30x30 cm, kolor jasny bez –RAL 1015	ŚCIANY - FARBA AKRYLOWA, KOLOR JASNY BEŻ –RAL 1015 SUFIT - FARBA AKRYLOWA KOLOR BIAŁY.	WYCIERACZKA 200x168cm GUMOWO-SZCZOTKOWA
0.02	SZATNIA	32.49	WYKŁADZINA PCV Tarotex Impression "Diversion" lub równoważno kolor Clementine	ŚCIANY - FARBA AKRYLOWA, KOLOR JASNY BEŻ –RAL 1015 SUFIT – FARBA AKRYLOWA KOLOR BIAŁY.	SZAFKI NA ODZIEŻ WIELOCZYNNA TYPOWE 2 ATESTEM
0.03	SALA LEKCYJNA	61.44	WYKŁADZINA PCV Tarotex Impression "Windy" lub równoważno kolor Green	ŚCIANY - FARBA AKRYLOWA, KOLOR JASNY BEŻ –RAL 1015 SUFIT - FARBA AKRYLOWA KOLOR BIAŁY.	WG RYSUNKU RZUTU - UMYWALKA SZTUK 1
0.04	SALA LEKCYJNA	61.44	WYKŁADZINA PCV Tarotex Impression "Windy" lub równoważno kolor Green	ŚCIANY - FARBA AKRYLOWA, KOLOR JASNY BEŻ –RAL 1015 SUFIT - FARBA AKRYLOWA KOLOR BIAŁY.	WG RYSUNKU RZUTU - UMYWALKA SZTUK 1
0.05	MAGAZYN	25.30	Gres min. 30x30 cm, kolor brązowy –RAL 8025	ŚCIANY - FARBA AKRYLOWA, KOLOR JASNY BEŻ –RAL 1015 SUFIT - FARBA AKRYLOWA KOLOR BIAŁY.	
0.06	KOTŁOWNIA GAZOWA	11.78	Gres min. 30x30 cm, kolor biel –RAL 1019	ŚCIANY - FARBA AKRYLOWA, KOLOR JASNY BEŻ –RAL 1015 SUFIT - FARBA AKRYLOWA KOLOR BIAŁY.	WG RYSUNKU RZUTU - UMYWALKA SZTUK 1
0.07	HOL	112.19	WYKŁADZINA PCV Tarotex Impression "Diversion" lub równoważno kolor Kiwi.	ŚCIANY - FARBA AKRYLOWA, KOLOR JASNY BEŻ –RAL 1015 SUFIT PODWIESZONY AKUSTYCZNY W MODULE 120x60cm	HYDRANT SZAFKA – SZTUK 1
0.08	WINDA	3.61		ŚCIANY - FARBA AKRYLOWA, KOLOR JASNY BEŻ –RAL 1015 SUFIT - FARBA AKRYLOWA KOLOR BIAŁY	
0.09	WC DLA NIEPEŁNOSPRAWNYCH	4.12	Gres min. 30x30 cm, kolor –RAL 1019	SCIANY - DWU WYM. SYSTEGLAZURA, KOLOR +RAL 1800-4 MAL 30x60 cm, POWŁOKA PLYTEK GLAZU GIPSOWA GRUNTOWANA 1 MACZKOWA FARBA MATOWA KOLOR +RAL 1015 SUFIT PODWIESZONY MODUŁOWY w MODULE 60x60cm	WG RYSUNKU RZUTU - WC SZTUK 1, UMYWALKA SZTUK 1 DODATKOWO UCHWYT NA PAPIER TOALETOWY SZTUK 1. POJEMNIK NA ŚCIANIE NA MYDŁO SZTUK 1, SUSZARKA DO RĄK SZTUK 1.POCHWYTY DLA NIEPEŁNOSPRAWNYCH STALOWE, STAL 1.4301 - 1 KOMPLET, WPUST PODŁOGOWY, ZLACZKA DO WĘŻA
0.10	SZATNIA MĘSKA	25.91	Gres min. 30x30 cm, kolor –RAL 1019	SCIANY - DWU WYM. SYSTEGLAZURA, KOLOR +RAL 1800-4 MAL 30x60 cm, POWŁOKA PLYTEK GLAZU GIPSOWA GRUNTOWANA 1 MACZKOWA FARBA MATOWA KOLOR +RAL 1015 SUFIT PODWIESZONY MODUŁOWY w MODULE 60x60cm	WG RYSUNKU RZUTU - WC SZTUK 1, UMYWALKA SZTUK 1,KABINA NATRYSKOWA SZTUK 2. DODATKOWO UCHWYT NA PAPIER TOALETOWY SZTUK 1. POJEMNIK NA ŚCIANIE NA MYDŁO SZTUK 1, SUSZARKA DO RĄK SZTUK 1.SZAFKA METALOWA MODUŁOWA DLA 2 OSÓB WYMIAR ok.60X40X150 ZAMYKANA - SZTUK 17. WPUST PODŁOGOWY, ZLACZKA DO WĘŻA
0.11	SZATNIA DAMSKA	25.56	Gres min. 30x30 cm, kolor –RAL 1019	SCIANY - DWU WYM. SYSTEGLAZURA, KOLOR +RAL 1800-4 MAL 30x60 cm, POWŁOKA PLYTEK GLAZU GIPSOWA GRUNTOWANA 1 MACZKOWA FARBA MATOWA KOLOR +RAL 1015 SUFIT PODWIESZONY MODUŁOWY w MODULE 60x60cm	WG RYSUNKU RZUTU - WC SZTUK 1, UMYWALKA SZTUK 1,KABINA NATRYSKOWA SZTUK 2. DODATKOWO UCHWYT NA PAPIER TOALETOWY SZTUK 1. POJEMNIK NA ŚCIANIE NA MYDŁO SZTUK 1, SUSZARKA DO RĄK SZTUK 1.SZAFKA METALOWA MODUŁOWA DLA 2 OSÓB WYMIAR ok.60X40X150 ZAMYKANA - SZTUK 17. WPUST PODŁOGOWY, ZLACZKA DO WĘŻA
0.12A	KLATKA SCHODOWA	20.59	Gres min. 30x30 cm, kolor jasny bez –RAL 1015	ŚCIANY - FARBA AKRYLOWA, KOLOR JASNY BEŻ –RAL 1015 SUFIT - FARBA AKRYLOWA KOLOR BIAŁY.	
0.13	PRZEDSIOŃKI	3.36	Gres min. 30x30 cm, kolor jasny bez –RAL 1015	ŚCIANY - FARBA AKRYLOWA, KOLOR JASNY BEŻ –RAL 1015 SUFIT - FARBA AKRYLOWA KOLOR BIAŁY.	WYCIERACZKA 200x168cm GUMOWO-SZCZOTKOWA
0.14	POKÓJ TRENERÓW	14.27	WYKŁADZINA PCV Tarotex Premium "Brooke" lub równoważno kolor Amazonas	ŚCIANY - FARBA AKRYLOWA, KOLOR JASNY BEŻ –RAL 1015 SUFIT PODWIESZONY W MODULE 60x60cm	WG RYSUNKU RZUTU - UMYWALKA SZTUK 1
0.15	SZATNIA I WC DLA NIEPEŁNOSPRAWNYCH	10.66	Gres min. 30x30 cm, kolor –RAL 1019	SCIANY - DWU WYM. SYSTEGLAZURA, KOLOR +RAL 1800-4 MAL 30x60 cm, POWŁOKA PLYTEK GLAZU GIPSOWA GRUNTOWANA 1 MACZKOWA FARBA MATOWA KOLOR +RAL 1015 SUFIT PODWIESZONY MODUŁOWY w MODULE 60x60cm	WG RYSUNKU RZUTU - WC SZTUK 1, UMYWALKA SZTUK 1, DODATKOWO UCHWYT NA PAPIER TOALETOWY SZTUK 1. POJEMNIK NA ŚCIANIE NA MYDŁO SZTUK 1, SUSZARKA DO RĄK SZTUK 1.POCHWYTY DLA NIEPEŁNOSPRAWNYCH STALOWE, STAL 1.4301 - 1 KOMPLET,SZAFKA METALOWA MODUŁOWA DLA 2 OSÓB WYMIAR ok.60X40X150 ZAMYKANA - SZTUK 3. WPUST PODŁOGOWY, ZLACZKA DO WĘŻA
0.16	SZATNIA I WC DLA NIEPEŁNOSPRAWNYCH	7.97	Gres min. 30x30 cm, kolor –RAL 1019	SCIANY - DWU WYM. SYSTEGLAZURA, KOLOR +RAL 1800-4 MAL 30x60 cm, POWŁOKA PLYTEK GLAZU GIPSOWA GRUNTOWANA 1 MACZKOWA FARBA MATOWA KOLOR +RAL 1015 SUFIT PODWIESZONY MODUŁOWY w MODULE 60x60cm	WG RYSUNKU RZUTU - WC SZTUK 1, UMYWALKA SZTUK 2, PISUAR SZTUK 1 DODATKOWO UCHWYT NA PAPIER TOALETOWY SZTUK 1. POJEMNIK NA ŚCIANIE NA MYDŁO SZTUK 1, SUSZARKA DO RĄK SZTUK 1. WPUST PODŁOGOWY, ZLACZKA DO WĘŻA
0.17	BASEN	4.42	Gres min. 30x30 cm, kolor biel –RAL 1019	ŚCIANY - FARBA AKRYLOWA, KOLOR JASNY BEŻ –RAL 1015 SUFIT PODWIESZONY W MODULE 60x60cm	WG RYSUNKU RZUTU - BASEN JEDNOKOMOROWY SZTUK 1 ZLACZKA DO WĘŻA
0.18	SALA GIMNASTYCZNA	360.2	Gres sportowy systemowo PCV	SUFIT - PODWIESZONY PŁYTA AKUSTYCZNA	6 KOSZY DO KOSZYKÓWKI - 6 SZTUK,SIATKA I TULEJE SIATKA DO PIŁKI SIATKOWEJ – 2SZT. 2 SZTUKI - PIŁKOCHWYTY NA ŚCIANACH SZCZYTOWYCH I ŚCIANIE Z OKNAMI DZIELACA SALĘ NA 2 CZĘŚCI. DRABINKI GIMNASTYCZNE NA ŚCIANIE Z OKNAMI . TRYBUNA SKŁADANA – 65 MIEJSC
	R A Z E M	817.48			

UWAGA:
WSZYSTKIE MATERIAŁY WYKOŃCZENIOWE TAKIE JAK WYKŁADZINY PODŁÓG, OKŁADZINY ŚCIAN ORAZ WYPOSAŻENIE WEWNĘTRZNE SANITARNE MUSZĄ ODPOWIADAĆ SPECYFIKACJI ZAWARTEJ W PROJEKCIE WYKONAWCZYM. WSZELKIE ZMIANY WYMAGAJĄ AKCEPTACJI INWESTORA I PROJEKTANTA I MUSZĄ BYĆ ZMIANĄ NA MATERIAŁ RÓWNOWAŻNY LUB PRZEWYŻSZAJĄCY PRZYJĘTE ROZWIĄZANIA

LEGENDA
- WYBURZENIA

RZUT PARTERU

N

DB-PROJEKT Dawid Bandzierz, tel. 603-035-399, e-mail: bandzierz@gmail.com oraz K&O Konrad Wira, tel. 502-354-338, e-mail: konrad.wira@gmail.com

ADRES INWESTYCJI

PROJEKT BUDOWLANY ZEWNĘTRZNEJ INSTALACJI KANALIZACJI SANITARNEJ Z ODPROWADZENIEM ŚCIEKÓW DO PROJEKTOWANEGO SZCZELNEGO ZBIORNIKA, ZEWNĘTRZNEJ ZBIORNIKOWEJ INSTALACJI GAZU Z PODZIEMNYM ZBIORNIKIEM O POJEMNOŚCI 6400 L ORAZ WEWNĘTRZNYCH INSTALACJI WOD-KAN, CO, GAZ I WENTYLACJI MECHANICZNEJ DLA ROZBUDOWY SZKOŁY W PETRYKOZACH O SALĘ GIMNASTYCZNĄ I SALE LEKCYJNE W PETRYKOZACH 52 DZIAŁKI NR 47/4, 45/1, 46/1, GM. PABIANICE

FAZA, BRANŻA	PROJEKT BUDOWLANY, BRANŻA SANITARNA
PRZEDMIOT RYSUNKU	WEWNĘTRZNA INSTALACJA WENTYLACJI – RZUT PRZYZIEMIA
AUTOR OPRACOWANIA	**mgr inż. Konrad Wira, upr. bud. ŁOD/2336/PWOS/14** do projektowania w specjalności instalacji sanitarnych bez ograniczeń
SPRAWDZAJĄCY	**mgr inż. Joanna Arentowicz, upr. bud.80/90/WL** do projektowania w specjalności Instalacji sanitarnych bez ograniczeń
AUTOR OPRACOWANIA	**mgr inż. Dawid Bandzierz**

Skala	Data
1:100	12.2017
Nr rysunku	
6.1	