


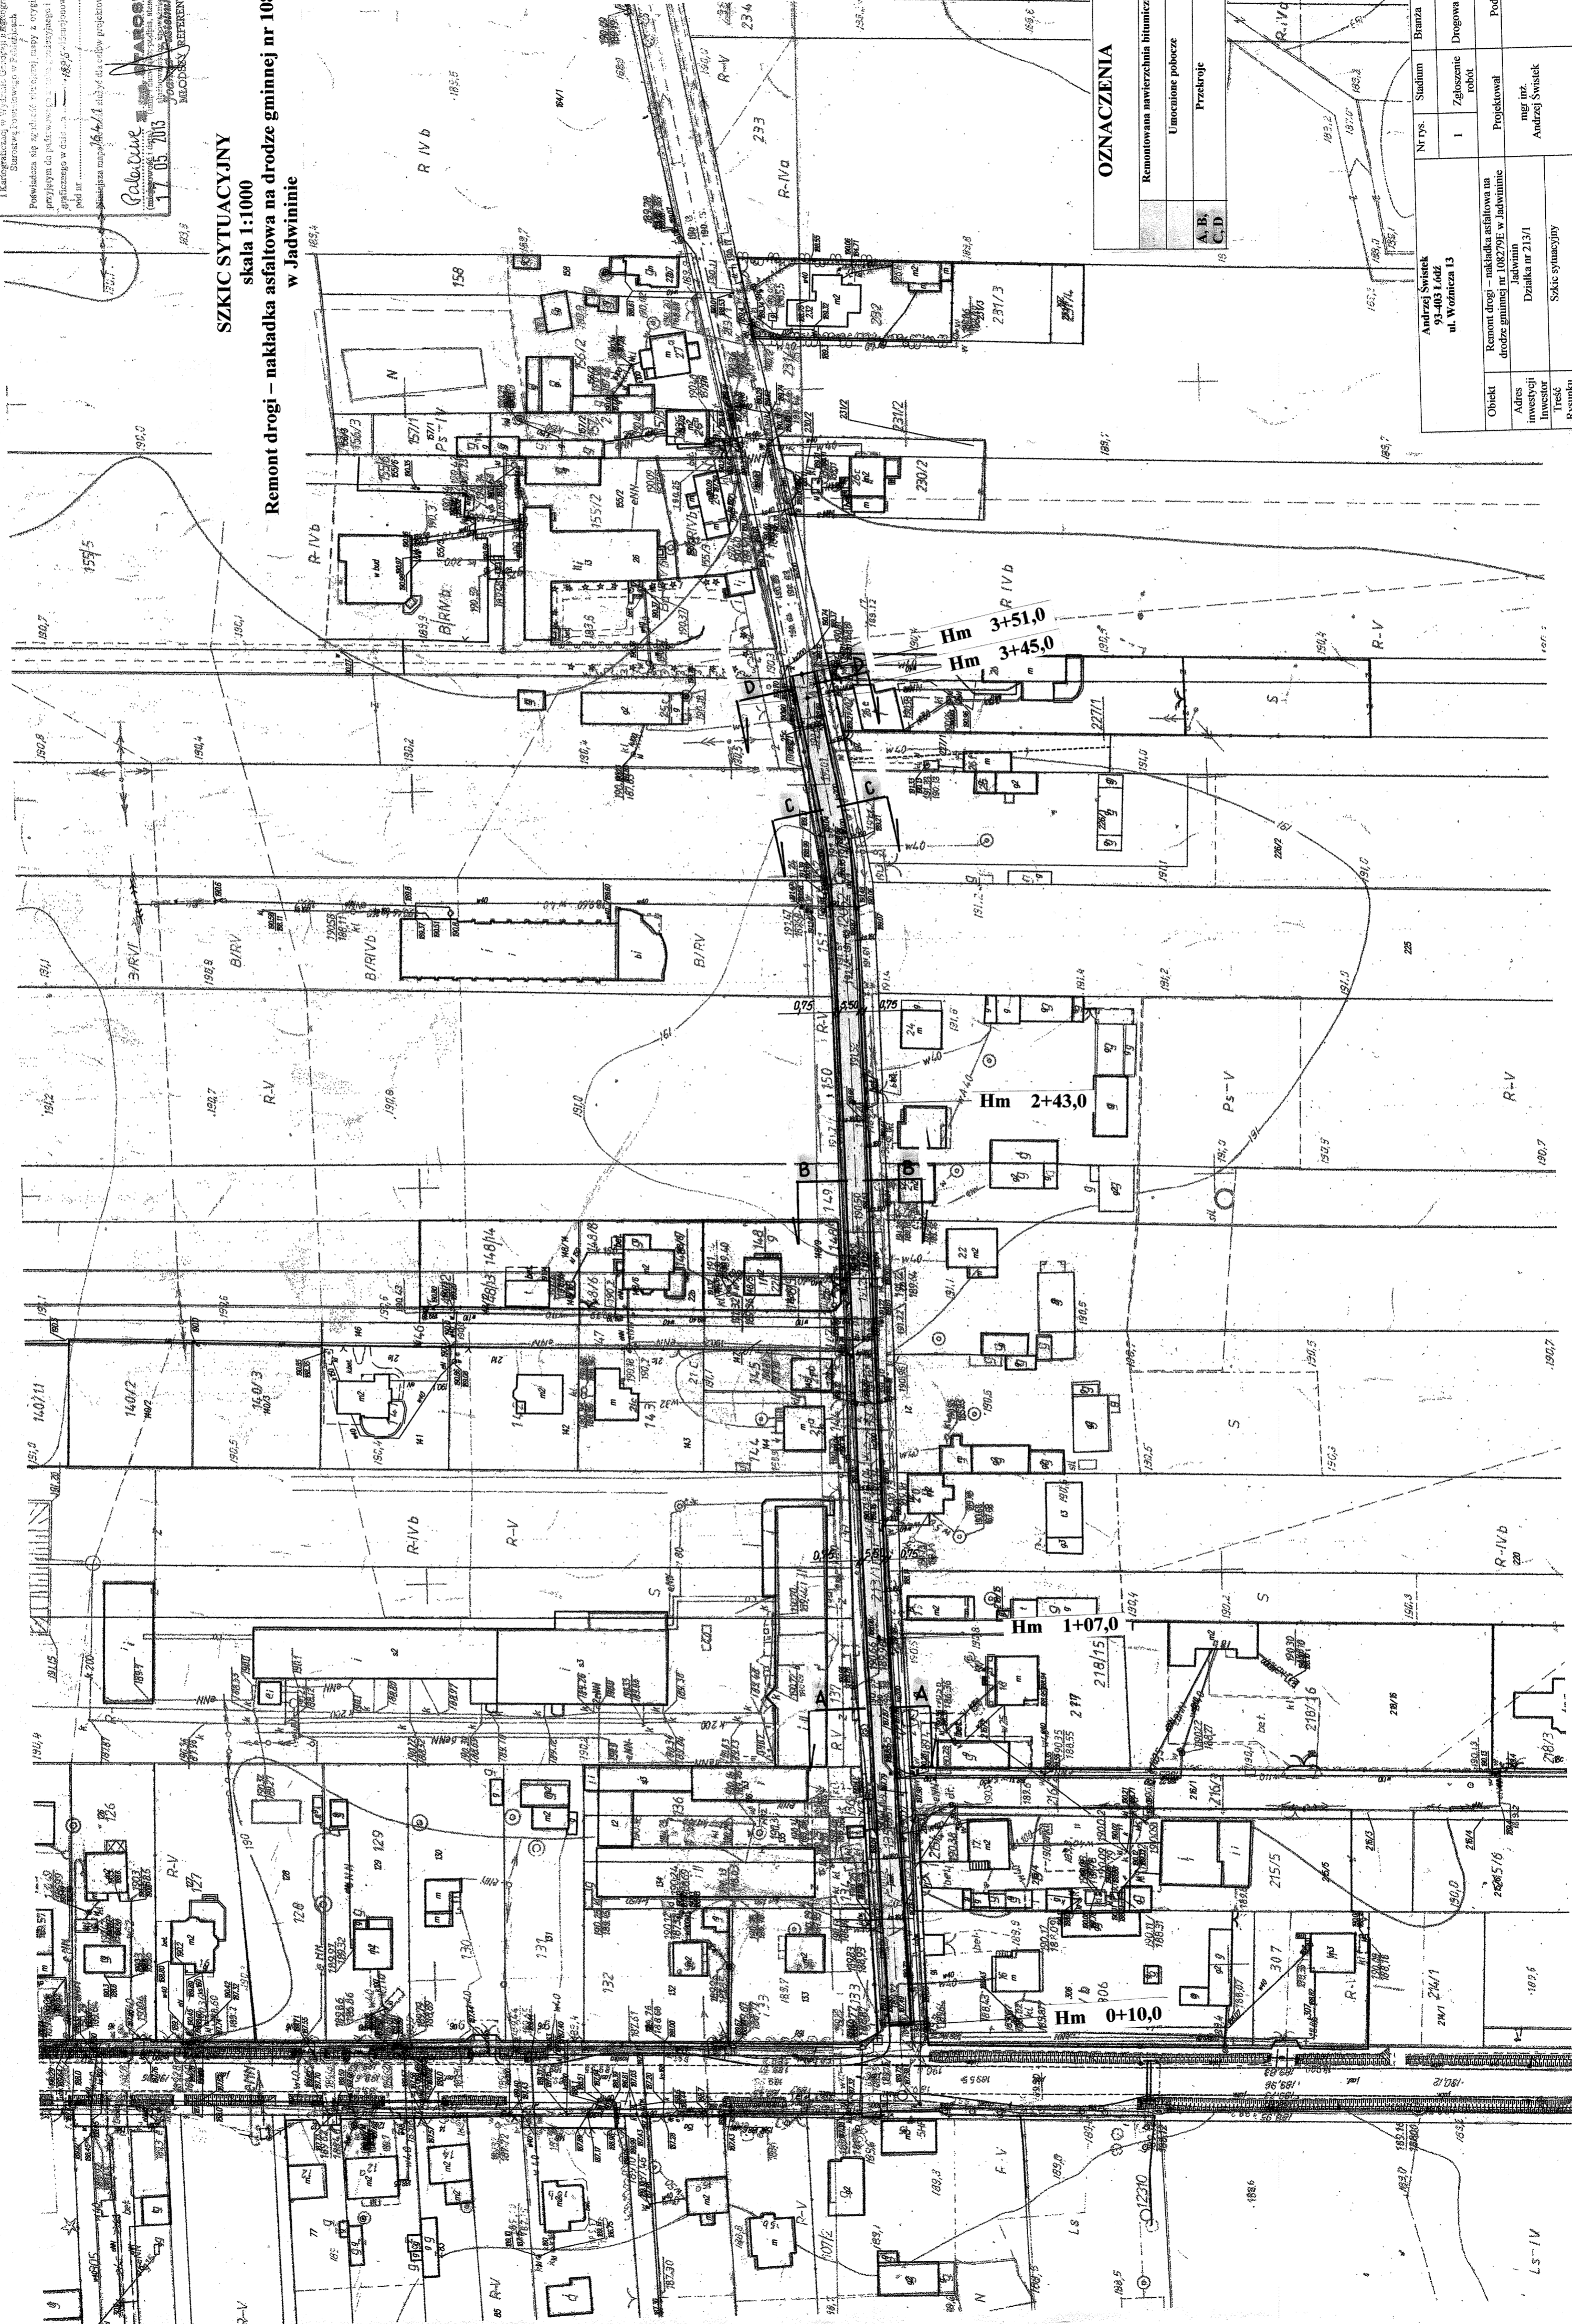


*Palatine*

## SZKIC SYTUACYJNY

**skala 1:1000**

**Remont drogi – nakładka asfaltowa na drodze gminnej nr 108279E  
w Jadwininie**



<b>OZNACZENIA</b>	
	Remontowana nawierzchnia bitumiczna
	Umocnienie pobocze
	Przekroje

Andrzej Świsłok 93-403 Łódź ul. Woźnica 13	Nr rys.	Stadium	Branża	Skala
	I	Zgłoszenie robot	Drogiowa	1:1000
Obiekt	Remont drogi – nakładka asfaltowa na drodze gminnej nr 108279P w Jadowinie		Projektował	Podpis
Adres inwestycji Inwestor	Jadwinin Działka nr 213/1	mgr inż. Andrzej Świsłok		
Treść Ryzykna Data	Szkic sytuacyjny			
06.2013				