


Kala 1 $\div \frac{1000}{100}$

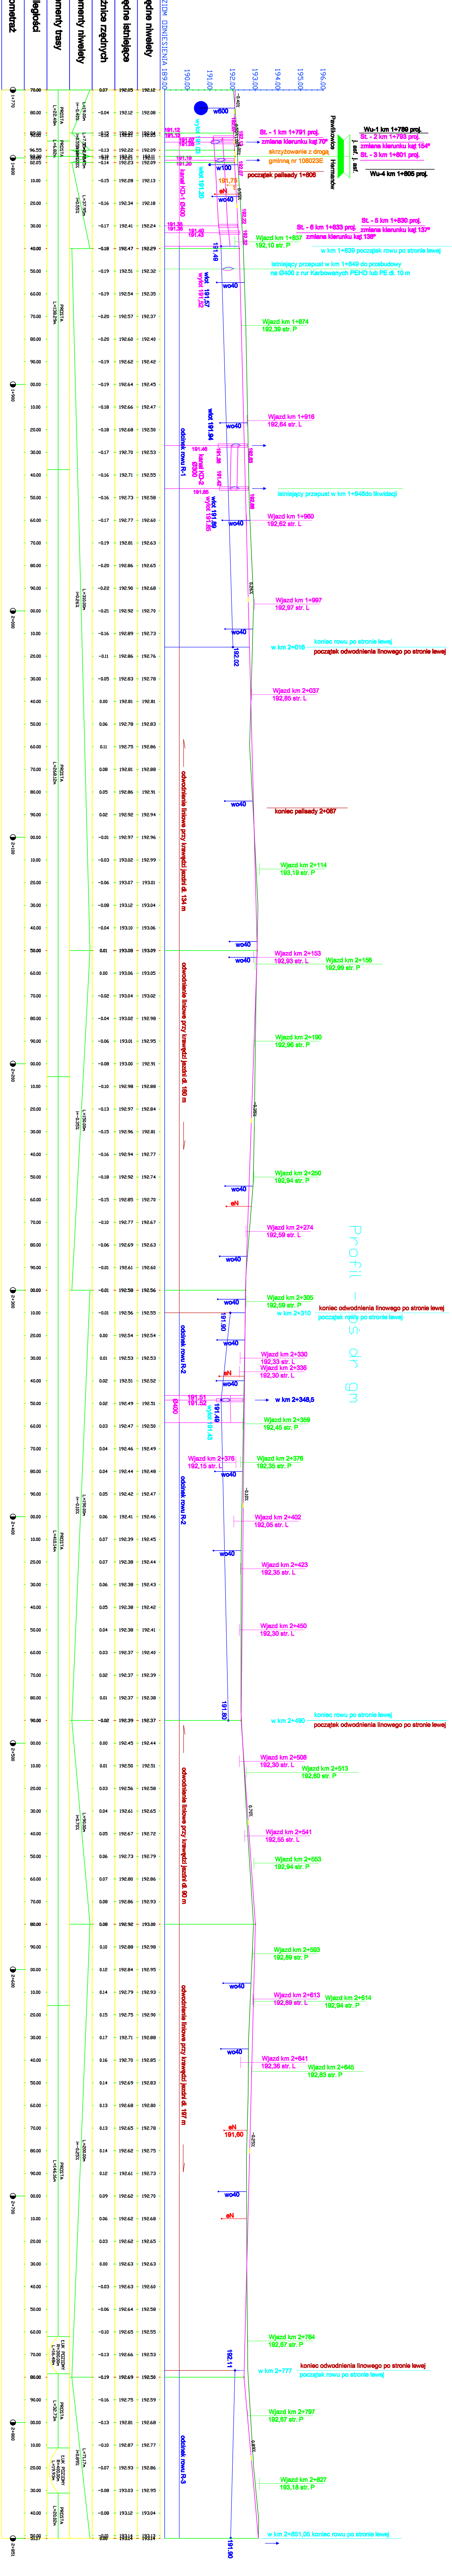

- profil projektowany osi
- profil istniejący osi
- profil rowu

[illegible]