

Andrzej Świstek
93-403 Łódź
ul. Woźnicza 13

**Remont drogi gminnej w Hermanowie
Działka nr 2 (obręb Hermanów)**

MATERIAŁY DO ZGŁOSZENIA ROBÓT BUDOWLANYCH

**INWESTOR : Urząd Gminy w Pabianicach
95-200 Pabianice
ul. Torowa 21**

**ADRES INWESTYCJI : Hermanów
Droga gminna w Hermanowie
(działka nr 2, obręb Hermanów)**

spw:
mgr inż. Marek Brodowski
Upr. Bud. §4 ust. 2, §7, §1 ust. 5
§13 ust. 1 pkt 4b
Nr ewid. 280/Sz/86
95-200 Pabianice, ul. 3-go Maja 4 m 21

mgr inż. Andrzej Świstek
93-403 Łódź ul. Woźnicza 13
upr. bud. 247/85/WŁ

grudzień 2013

SPIS TREŚCI

I Część opisowa

1. Przynależność do Izby
2. Uprawnienia
3. Opis

II Część rysunkowa

1. Szkic sytuacyjny – rys. nr 1
2. Przekrój normalny – rys. nr 2
3. Przekrój konstrukcyjny – rys. nr 3

ŁÓDZKA OKRĘGOWA
IZBA INŻYNIERÓW BUDOWNICTWA

utworzona 23 marca 2002 roku
jako jednostka organizacyjna Polskiej Izby Inżynierów Budownictwa

Łódź, 28 lutego 2013 r.

ZAŚWIADCZENIE nr 4188

Pan Andrzej ŚWISTEK
zamieszkały: 93-403 Łódź
ul. Woźnicza 13

jest członkiem Łódzkiej Okręgowej Izby Inżynierów Budownictwa
wpisanym pod numerem ewidencyjnym **ŁOD/BD/4188/03**
i posiada wymagane ubezpieczenie od odpowiedzialności cywilnej za szkody,
które mogą wynikać w związku z wykonywaniem samodzielnych funkcji
technicznych w budownictwie.

Niniejsze zaświadczenie jest ważne
od dnia 1 marca 2013 r. do 28 lutego 2014 r.

In zgodzie!
mgr inż. Andrzej Świstek
93-403 Łódź, ul. Woźnicza 13
uzr. bud. 247/85/NL

PRZEWODNICZĄCY
Rady Łódzkiej Okręgowej
Izby Inżynierów Budownictwa
mgr inż. Grzegorz Cieśliński

URZĄD MIASTA ŁODZI

Wydział Planowania Przestrzennego,
Urbanistyki, Architektury i Łobozarstwa
Budowlanego

ul. Piłkowska 104 tel. 2-6-05-31

90-926 Łódź

Ident. Egz. 0614122

Nr 247/85/WŁ

Łódź

, dnia 09.12. 1985 r.

DECYZJA O STWIERDZENIU PRZYGOTOWANIA ZAWODOWEGO

do pełnienia samodzielnych funkcji technicznych w budownictwie

Na podstawie § 1 ust. 5, § 5 ust. 1 pkt 1 i § 13 ust. 1 pkt. 3b lit.

rozporządzenia Ministra Gospodarki Terenowej i Ochrony Środowiska z dnia 20 lutego 1975 r.

w sprawie samodzielnych funkcji technicznych w budownictwie (Dz. U. Nr 8, poz. 46) stwierdza się

że: Obywatel(ka) Andrzej Świstek

(Imię i nazwisko)

magister inżynier budownictwa

(tytuł naukowy-zawodowy)

urodzony(a) dnia 28 paźdz. 54 r. w Łodzi

posiada przygotowanie zawodowe upoważniające do wykonania samodzielnej funkcji

Kierownika budowy i robót

(rodzaj funkcji)

w specjalności konstrukcyjno-inżynierskiej

(rodzaj specjalności techniczno-budowlanej)

w zakresie ograniczonym do budowl drog

(specjalizacja zawodowa)

WA KR/3951/83 MA-BUA-14 DN 12 0422 7-83 2.700

Za zgodności

mgr inż. Andrzej Świstek
93-403 Łódź ul. Woźnicza 13
upr. bud. 247/85/WŁ

Obywatel(ka) Andrzej Świstek jest upoważniony(a) do:
(Imię i nazwisko)

- 1/ kierowania, nadzorowania i kontrolowania budowy i robót, kierowania i kontrolowania wytwarzania konstrukcyjnych elementów budowlanych oraz oceniania i badania stanu technicznego w zakresie budowlanych dróg,
- 2/ sporządzania w budownictwie osób fizycznych projektów budowlanych nie będących budynkami.

Otrzymuje :

Ob. Andrzej Świstek
Łódź, ul. Lutomska 13 m.2

Z-ca Dyrektora Wydziału

mgr inż.

Jacek Kleszczewski

2327/sk



m. p.

(podpis pieczęć)



ŁÓDZKA OKRĘGOWA
IZBA INŻYNIERÓW BUDOWNICTWA

utworzona 23 marca 2002 roku
jako jednostka organizacyjna Polskiej Izby Inżynierów Budownictwa

Łódź, 19 grudnia 2012 r.

ZAŚWIADCZENIE nr 1871

Pan Marek BRODOWSKI
zamieszkały: 95-200 Pabianice
ul. 3 Maja 4 m. 21

jest członkiem Łódzkiej Okręgowej Izby Inżynierów Budownictwa
wpisanym pod numerem ewidencyjnym **ŁOD/BD/1871/02**
i posiada wymagane ubezpieczenie od odpowiedzialności cywilnej za szkody,
które mogą wynikać w związku z wykonywaniem samodzielnych funkcji
technicznych w budownictwie.

Niniejsze zaświadczenie jest ważne
od dnia 1 stycznia 2013 r. do 31 grudnia 2013 r.

Za zgodzić

mgr inż. Andrzej Świsiek
93-403 Łódź, ul. Wóznicza 13
upr. bud. 247/85/WŁ

PRZEWODNICZĄCY
Rady Łódzkiej Okręgowej
Izby Inżynierów Budownictwa
Grzegorz Cieśliński
mgr inż. Grzegorz Cieśliński

Nr ewid. 280/Sz/86

STWIERDZENIE PRZYGOTOWANIA ZAWODOWEGO
do pełnienia samodzielnych funkcji technicznych w budownictwie

Na podstawie § 4 ust. 2, § 7, § 1 ust. 5 oraz § 13 ust. 1 pkt. 3
lit. b. rozporządzenia Ministra Gospodarki Terenowej i Ochrony
Środowiska z dnia 20 lutego 1975 r. w sprawie samodzielnych funkcji
technicznych w budownictwie (Dz. U. Nr 8, poz. 46) stwierdza się, że:

Obywatel BRODOWSKI Marek Waldemar

magister inżynier budownictwa

urodzony dnia 22 lutego 1957 r. w Szczecinie

posiada przygotowanie zawodowe do wykonywania samodzielnej
funkcji projektanta

w specjalności: konstrukcyjno-inżynierskiej w zakresie dróg
oraz jest upoważniony do:

- 1/ sporządzania projektów budowli dróg,
- 2/ w zakresie budowli nie będących budynkami w budownictwie osób fizycznych - do kierowania, nadzorowania i kontrolowania budowy, kierowania i kontrolowania wytwarzania konstrukcyjnych elementów budowlanych oraz oceniania i badania stanu technicznego budowli.



Główny Archiwista
mgr inż. [signature]

Za zgodności

[signature] Andrzej Świsiek
ul. Woznicza 13
tel. bud. 247/85/WL

(pieczęć okrągła)

Opis do zgłoszenia robót
Remont drogi gminnej w Hermanowie
Działka drogi gminnej – nr 2, obręb Hermanów

1. INWESTOR

Urząd Gminy w Pabianicach, ul. Torowa 21, 95-200 Pabianice

2. PODSTAWA OPRACOWANIA

Zlecenie Urząd Gminy w Pabianicach

3. STAN ISTNIEJĄCY

Lokalizacja

Województwo: Łódzkie

Powiat: pabianicki

Gmina: Pabianice

Droga gminna (działka nr 2)

Zagospodarowanie terenu

Droga gminna (działka nr 2) w Hermanowie dowiązana jest poprzez skrzyżowanie z ulicą Wiejską i Skrajną Posiada jezdnię o nawierzchni bitumicznej o szerokości 5,00m z obustronnymi poboczami gruntowymi o szerokości 1,0m. Droga odwadniana jest powierzchniowo w kierunku rowu przydrożnego zlokalizowanego przy ulicy Wiejskiej.

4. STAN PROJEKTOWANY – ZAKRES I RODZAJ WYKONYWANYCH ROBÓT

Remont drogi gminnej w Hermanowie na działce nr 2, obręb Hermanów.

Zakres wykonywanych prac:

1. Sfrezowanie nawierzchni bitumicznej – warstwy ścieralnej gr. 4cm – **980 m²**
2. Sfrezowanie nawierzchni bitumicznej – warstwy wyrównawczej gr. 3cm na szerokości 0,5 po obu stronach – **196 m²**
3. Rozebranie podbudowy z betonu gr. 20cm po obu stronach drogi na szerokości 0,5m – **196 m²**
4. Korytowanie na gł. 10cm pod wzmocnienie na szerokości 0,5 po obu stronach drogi – **255 m²**
5. Ułożenie warstwy gruntu stabilizowanego cementem o $R_m=1,5\text{MPa}$ gr. 15cm na wzmocnieniu na szerokości 0,5m po obu stronach drogi – **255 m²**
6. Ułożenie warstwy podbudowy z kamienia łamanego 0-31mm gr. 20cm – **227 m²**
7. Ułożenie warstwy wiążącej z betonu asfaltowego gr. 4cm – **212 m²**
8. Ułożenie warstwy ścieralnej z betonu asfaltowego gr. 4cm – **196 m²**
9. Wyrównanie poboczy gruntowych – **392 m²**

5. UWAGI

Całość robót drogowych będzie prowadzona w granicach działki nr 2, granicach pasa drogowego

6. ZALECENIA PRZY PROWADZENIU ROBÓT



Rejon prac należy oznakować zgodnie z organizacją ruchu na czas budowy zatwierdzoną Zarządcę drogi.

mgr Inż. Andrzej Świstek
93-403-0022 ul. Woźnicza 13
wpł. bud. 247/85/WŁ

skala 1:500

Remont drogi gminnej nr 2 w Hermanowie
Działka nr2 (obręb Hermanów)



OZNACZENIA	
	Jezdnia bitumiczna
	Gruntowe pobocze
190,31	Projektowane rzędne
A - A	Przekrój

STAROSTA PABIANICKI

Starostwo Powiatowe w Pabianicach

Powiadza się zgodność niniejszej mapy z oryginałem przechowywanym w Państwowym Zbiorze Geodezyjnym i Kartograficznym Wydziału Geodezji i Kartografii Starostwa Powiatowego w Pabianicach.

Mniejsza mapa nie może służyć do celów projektowych.


Pobroniec *Lasku*

(miejscowość i data) (imię narysownika, podpis, stanowisko osoby upoważnionej)

1330	Andrzej Świstek 93-403 Łódź ul. Woźnicza 13		Nr rys.	Stadium	Branża	Skala
			1	Zgłoszenie robót	Drogowa	1:1000
	Obiekt	Remont drogi gminnej w Hermanowie Działka nr 2, obręb Hermanów	Projektował			
	Adres inwestycji	Hermanów Działka nr 2 (obręb Hermanów)	mgr inż. Andrzej Świstek			
1312	Investor		mgr inż. Andrzej Świstek			
	Treść	Szkie sytuacyjny	93-403 Łódź, ul. Woźnicza			
	Rysunku		upr. bud. 247/85/WK			
	Data	12.2013				

PRZEKRÓJ NORMALNY

skala 1:50

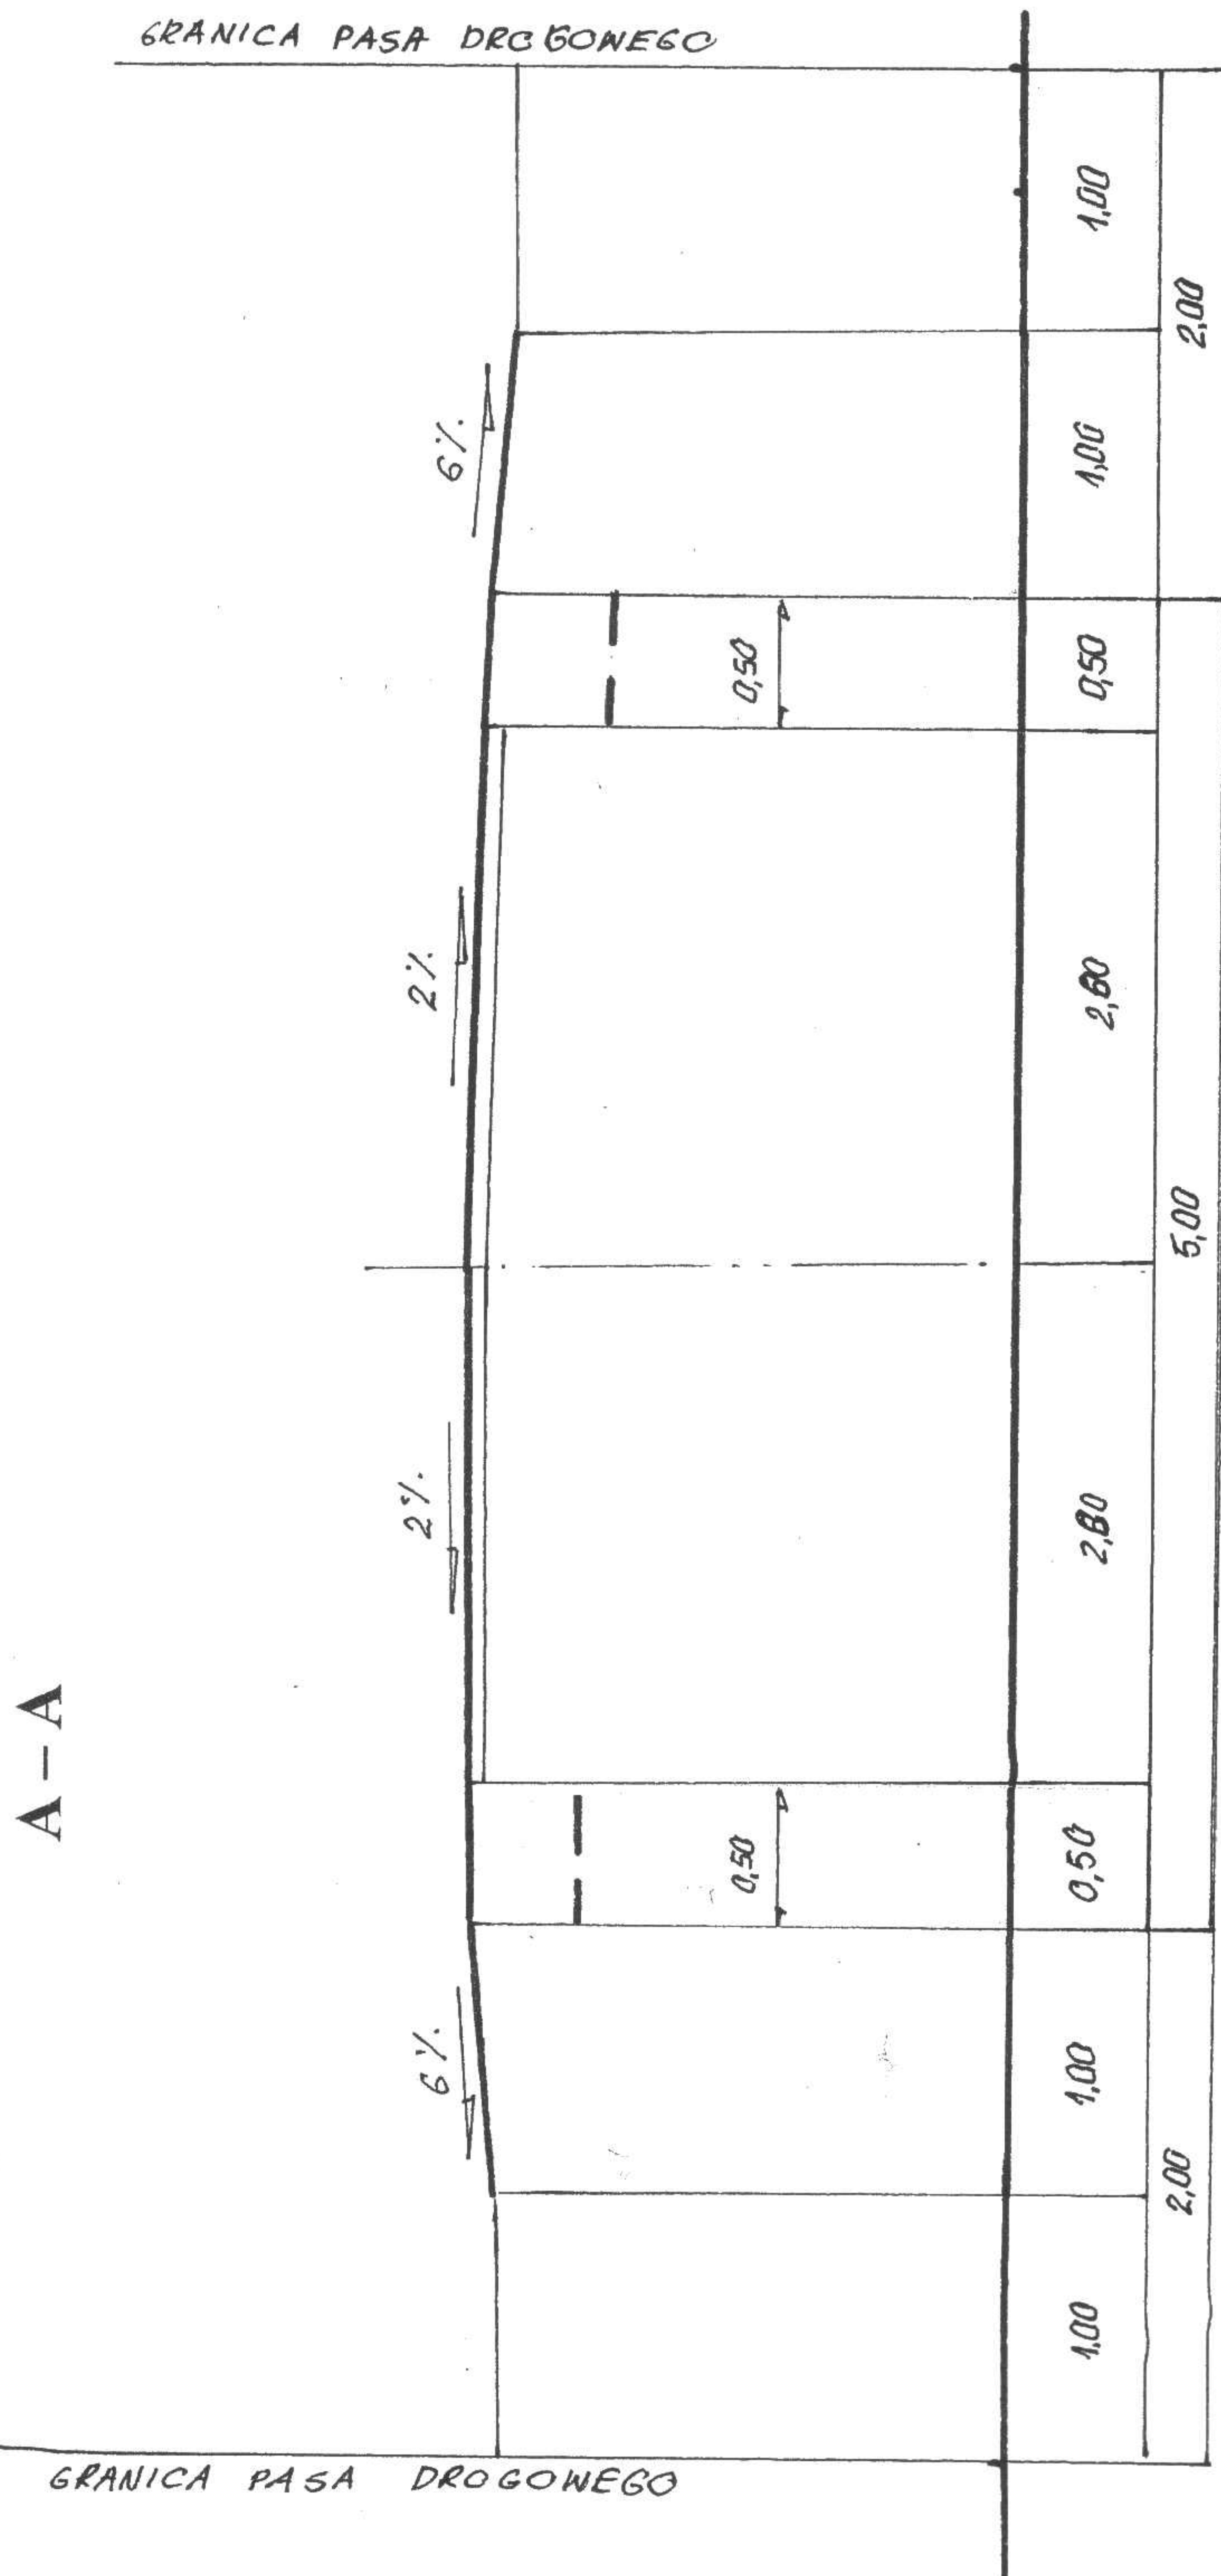


mgr inż. Andrzej Świstek
93-403 Łódź ul. Woźnicza 13
upr. 12 247/85/WŁ

Andrzej Świstek 93-403 Łódź ul. Woźnicza 13		Nr rys.	Stadium	Branża	Skala
		2	Zgłoszenie robót	Drogiowa	1:50
Obiekt	Remont drogi gminnej w Hermanowie Działka nr 2, obręb Hermanów	Projektował		Podpis	
Adres inwestycji Inwestor	Hermanów Działka nr 2 (obręb Hermanów)	mgr inż. Andrzej Świstek			
Treść Rysunku Data	Przekrój normalny 12.2013				

PRZEKRÓJ KONSTRUKCYJNY

skala 1:10

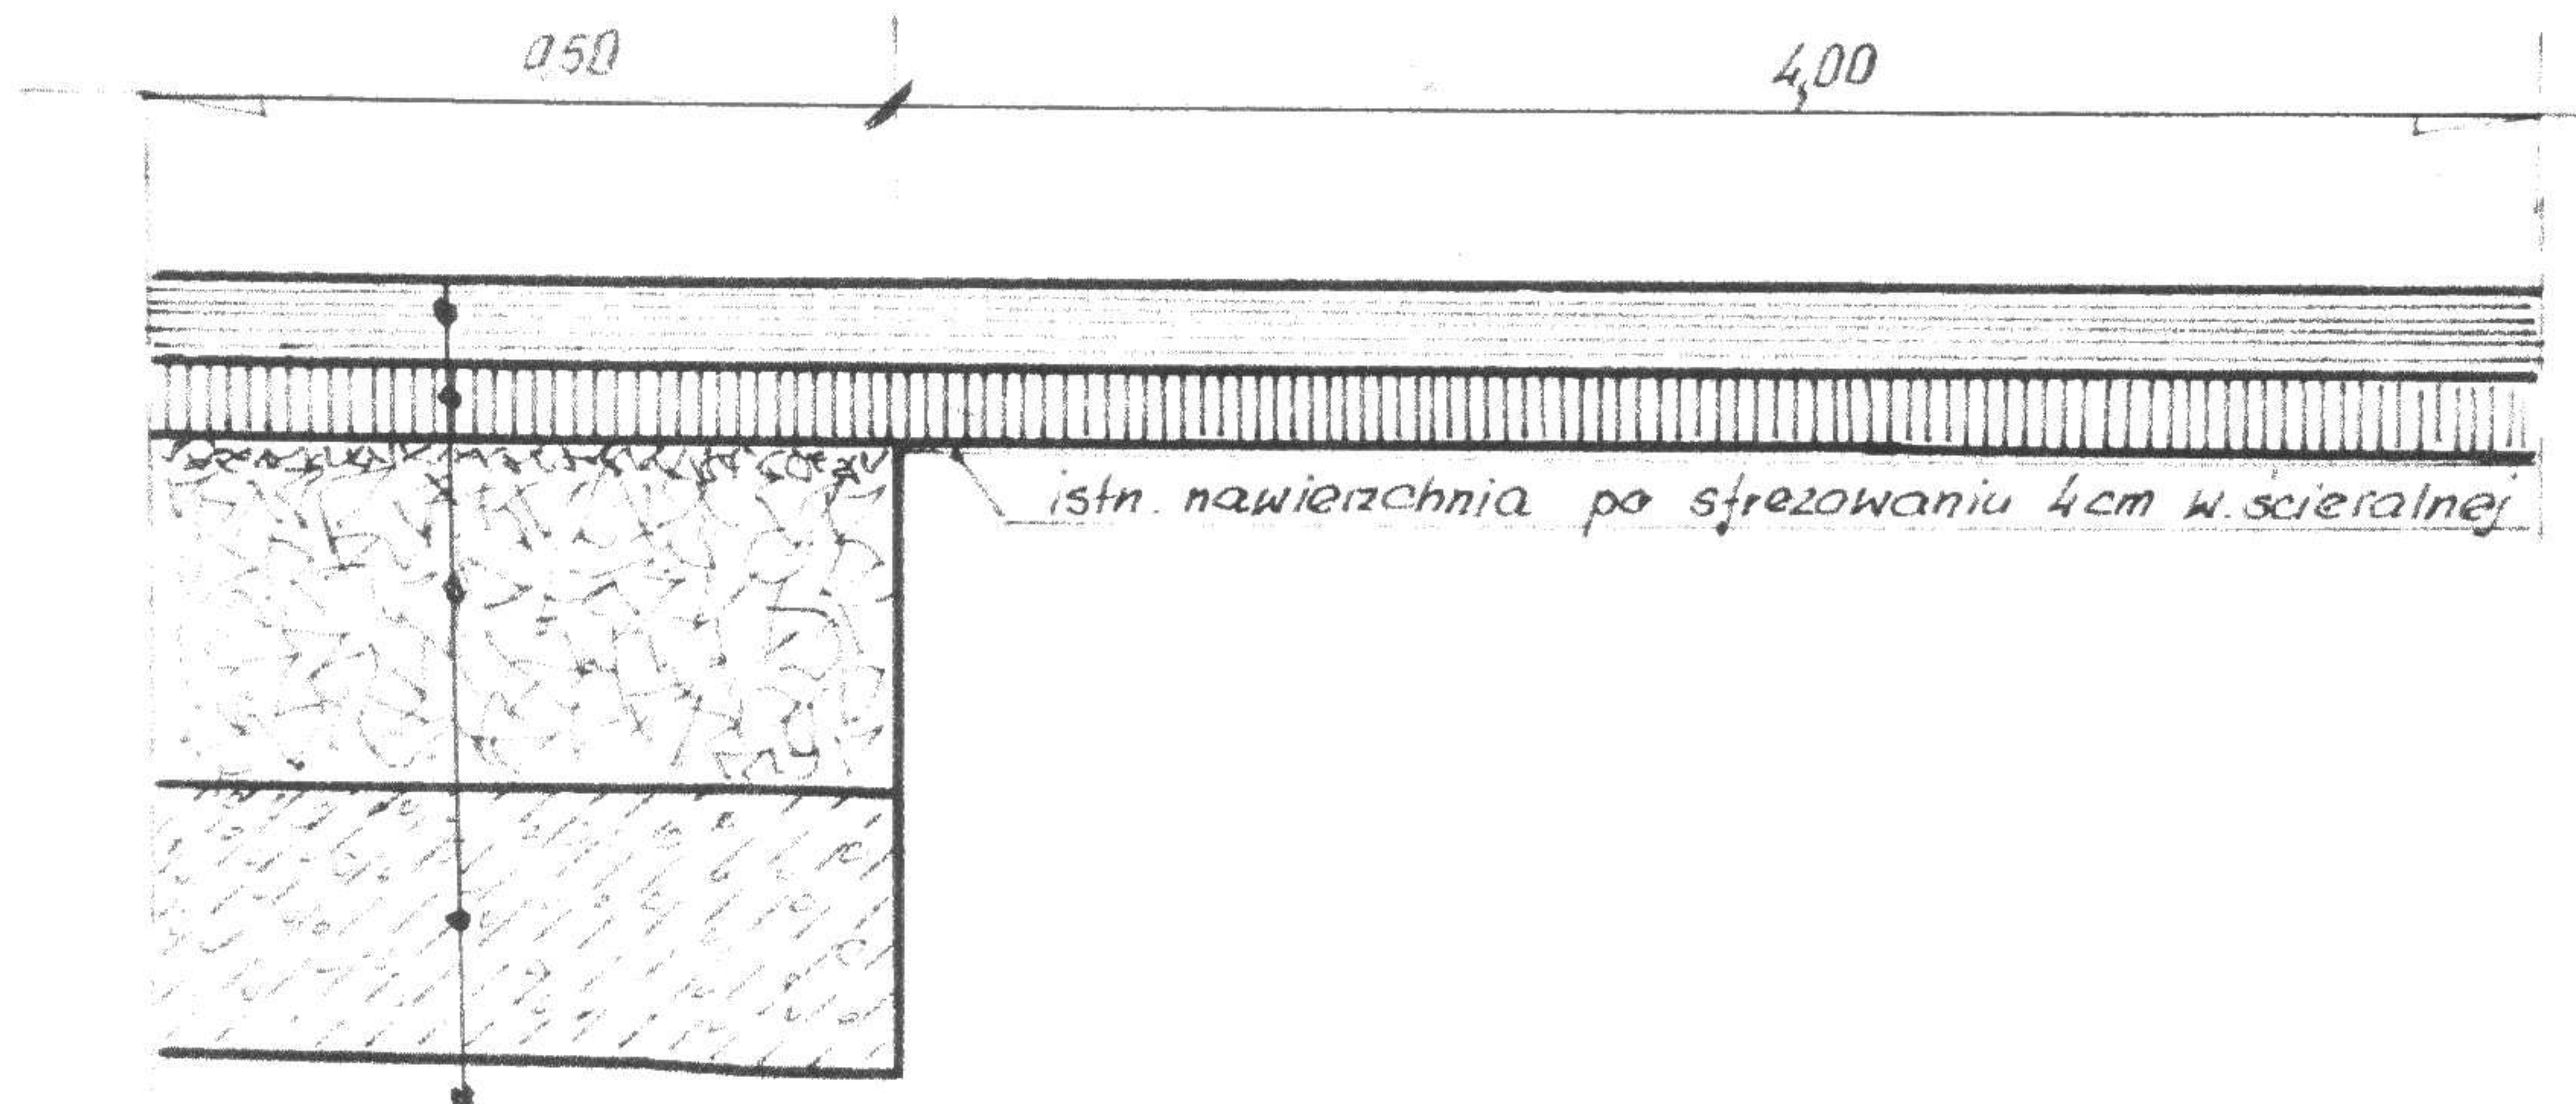

Warstwa ścieralna z betonu asfaltowego – gr. 4cm
 Warstwa wiążąca z betonu asfaltowego –gr. 4cm
 Warstwa podbudowy z kamienia łamanego – 20cm
 Warstwa gruntu stabilizowanego cementem o $R_m = 1,5 \text{ MPa}$ –gr. 15cm
 Istniejące podłoże gruntowe

mgr inż. Andrzej Świstek
 93-403 Łódź ul. Woźnicza 13
 upr. bud. 247/85/WŁ

Andrzej Świstek 93-403 Łódź ul. Woźnicza 13		Nr rys.	Stadium	Branża	Skala
		3	Zgłoszenie robót	Drogowa	1:10
Obiekt	Remont drogi gminnej w Hermanowie Działka nr 2, obręb Hermanów	Projektował		Podpis	
Adres inwestycji Inwestor	Hermanów Działka nr 2 (obręb Hermanów)	mgr inż. Andrzej Świstek			
Treść Rysunku Data	Przekrój konstrukcyjny 12.2013				