

Andrzej Świstek
93-403 Łódź
ul. Woźnicza 13

**Przebudowa drogi gminnej nr 108276 w Hermanowie
Działka nr 1, (obręb Hermanów)**

MATERIAŁY DO ZGŁOSZENIA ROBÓT BUDOWLANYCH

**INWESTOR : Urząd Gminy w Pabianicach
95-200 Pabianice
ul. Torowa 21**

**ADRES INWESTYCJI : Hermanów
Droga gminna nr 108276E
(działka nr 1, obręb Hermanów)**

mgr inż. Andrzej Świstek
93-403 Łódź ul. Woźnicza 13
upr. bud. 247/85/WŁ

Spr.

mgr inż. Marek Brodowski
Upr. Bud. §4 ust. 2, § 7, §1 ust. 5
§13 ust. 1 pkt 3b
Nr ewid. 280/Sz/86
95-200 Pabianice, ul. 3-go Maja 4 m 21

Czerwiec 2013

SPIS TREŚCI

I Część opisowa

1. Przynależność do Izby
2. Uprawnienia
3. Opis

II Część rysunkowa

1. Szkic sytuacyjny – rys. nr 1
2. Przekroje normalne – rys. nr 2
3. Rysunek przepustu – rys. nr 3
4. Przekrój konstrukcyjny – rys. nr 4

ŁÓDZKA OKRĘGOWA
IZBA INŻYNIERÓW BUDOWNICTWA

utworzona 23 marca 2002 roku
jako jednostka organizacyjna Polskiej Izby Inżynierów Budownictwa

Łódź, 28 lutego 2013 r.

ZAŚWIADCZENIE nr 4188

Pan Andrzej ŚWISTEK

zamieszkały: 93-403 Łódź

ul. Woźnicza 13

jest członkiem Łódzkiej Okręgowej Izby Inżynierów Budownictwa
wpisanym pod numerem ewidencyjnym **ŁOD/BD/4188/03**
i posiada wymagane ubezpieczenie od odpowiedzialności cywilnej za szkody,
które mogą wynikać w związku z wykonywaniem samodzielnych funkcji
technicznych w budownictwie.

Niniejsze zaświadczenie jest ważne
od dnia 1 marca 2013 r. do 28 lutego 2014 r.

In zgodzie z

mgr inż. Andrzej Świstek
93-403 Łódź, ul. Woźnicza 13
uzr. bud. 247/85/NL

PRZEWODNICZĄCY
Rady Łódzkiej Okręgowej
Izby Inżynierów Budownictwa
mgr inż. Grzegorz Cieśliński

URZĄD MIASTA ŁODZI

Wydział Planowania Przestrzennego,
Urbanistyki, Architektury i Łobozarstwa
Budowlanego

ul. Piłkowska 104 tel. 2-6-05-33

90-926 Łódź

Ident. Eagon 0614122

Nr 247/85/WŁ

Łódź

, dnia 09.12. 1985 r.

DECYZJA O STWIERDZENIU PRZYGOTOWANIA ZAWODOWEGO

do pełnienia samodzielnych funkcji technicznych w budownictwie

Na podstawie § 1 ust. 5, § 5 ust. 1 pkt 1 i § 13 ust. 1 pkt. 3b lit.

rozporządzenia Ministra Gospodarki Terenowej i Ochrony Środowiska z dnia 20 lutego 1975 r.

w sprawie samodzielnych funkcji technicznych w budownictwie (Dz. U. Nr 8, poz. 46) stwierdza się

że: Obywatel(ka) Andrzej Świstek

(Imię i nazwisko)

magister inżynier budownictwa

(tytuł naukowy-zawodowy)

urodzony(a) dnia 28 paźdz. 54 r. w Łodzi

posiada przygotowanie zawodowe upoważniające do wykonania samodzielnej funkcji

Kierownika budowy i robót

(rodzaj funkcji)

w specjalności konstrukcyjno-inżynierskiej

(rodzaj specjalności techniczno-budowlanej)

w zakresie ograniczonym do budowl drog

(specjalizacja zawodowa)

WA KR/3951/83 MA-BUA-14 DN 12 0422 7-83 2.700

Za zgodności

mgr inż. Andrzej Świstek
93-403 Łódź ul. Woźnicza 13
upr. bud. 247/85/WŁ

Obywatel(ka) Andrzej Świstek jest upoważniony(a) do:
(Imię i nazwisko)

- 1/ kierowania, nadzorowania i kontrolowania budowy i robót, kierowania i kontrolowania wytwarzania konstrukcyjnych elementów budowlanych oraz oceniania i badania stanu technicznego w zakresie budowlanych dróg,
- 2/ sporządzania w budownictwie osób fizycznych projektów budowlanych nie będących budynkami.

Otrzymuje :

Ob. Andrzej Świstek
Łódź, ul. Lutomska 13 m.2

Z-ca Dyrektora Wydziału

mgr inż.

Jacek Kleszczewski

2327/sk



m. p.

(podpis pieczęć)



ŁÓDZKA OKRĘGOWA
IZBA INŻYNIERÓW BUDOWNICTWA

utworzona 23 marca 2002 roku
jako jednostka organizacyjna Polskiej Izby Inżynierów Budownictwa

Łódź, 19 grudnia 2012 r.

ZAŚWIADCZENIE nr 1871

Pan Marek BRODOWSKI
zamieszkały: 95-200 Pabianice
ul. 3 Maja 4 m. 21

jest członkiem Łódzkiej Okręgowej Izby Inżynierów Budownictwa
wpisanym pod numerem ewidencyjnym **ŁOD/BD/1871/02**
i posiada wymagane ubezpieczenie od odpowiedzialności cywilnej za szkody,
które mogą wyniknąć w związku z wykonywaniem samodzielnych funkcji
technicznych w budownictwie.

Niniejsze zaświadczenie jest ważne
od dnia 1 stycznia 2013 r. do 31 grudnia 2013 r.

Za zgodzić

mgr inż. Andrzej Świsiek
93-403 Łódź, ul. Wóznicza 13
upr. bud. 247/85/WŁ

PRZEWODNICZĄCY
Rady Łódzkiej Okręgowej
Izby Inżynierów Budownictwa
Grzegorz Cieśliński
mgr inż. Grzegorz Cieśliński

Nr ewid. 280/Sz/86

STWIERDZENIE PRZYGOTOWANIA ZAWODOWEGO
do pełnienia samodzielnych funkcji technicznych w budownictwie

Na podstawie § 4 ust. 2, § 7, § 1 ust. 5 oraz § 13 ust. 1 pkt. 3
lit. b. rozporządzenia Ministra Gospodarki Terenowej i Ochrony
Środowiska z dnia 20 lutego 1975 r. w sprawie samodzielnych funkcji
technicznych w budownictwie (Dz. U. Nr 8, poz. 46) stwierdza się, że:

Obywatel BRODOWSKI Marek Waldemar

magister inżynier budownictwa

urodzony dnia 22 lutego 1957 r. w Szczecinie

posiada przygotowanie zawodowe do wykonywania samodzielnej
funkcji projektanta

w specjalności: konstrukcyjno-inżynierskiej w zakresie dróg
oraz jest upoważniony do:

- 1/ sporządzania projektów budowli dróg,
- 2/ w zakresie budowli nie będących budynkami w budownictwie osób fizycznych - do kierowania, nadzorowania i kontrolowania budowy, kierowania i kontrolowania wytwarzania konstrukcyjnych elementów budowlanych oraz oceniania i badania stanu technicznego budowli.



Główny Inżynier
mgr inż. Andrzej Świsiek

Za zgodności

mgr inż. Andrzej Świsiek
ul. Woznicza 13
tel. bud. 247/85/WL

(pieczęć okrągła)

Opis do zgłoszenia robót
Przebudowa drogi gminnej nr 108276E w Hermanowie
Działka drogi gminnej – nr 1, obręb Hermanów

1. INWESTOR

Urząd Gminy w Pabianicach, ul. Torowa 21, 95-200 Pabianice

2. PODSTAWA OPRACOWANIA

Zlecenie Urząd Gminy w Pabianicach

3. STAN ISTNIEJĄCY

Lokalizacja

Województwo: Łódzkie

Powiat: pabianicki

Gmina: Pabianice

Droga gminna nr 108276E

Zagospodarowanie terenu

Droga gminna nr 108276E w Hermanowie dowiązana jest poprzez skrzyżowania z drogami gminnymi. Posiada jezdnię o nawierzchni gruntowej o szerokości 4,00m z obustronnymi poboczami gruntowymi o szerokości 0,5m. Pod jezdnią odcinkowo ułożony jest wodociąg wo 250. Droga odwadniana jest powierzchniowo w kierunku rowu przydrożnego zlokalizowanego poza działką drogową.

4. STAN PROJEKTOWANY – ZAKRES I RODZAJ WYKONYWANYCH ROBÓT

Przebudowa drogi gminnej nr 108276E w Hermanowie na działce nr 1, obręb Hermanów.

Ponadto w ramach II etapu przewidziano wykonanie na działkach leśnych nr 82 i 87 odmulenie rowu i wyrównanie skarp. Prace II etapu będą wykonywane na podstawie odrębnej dokumentacji.

Zakres wykonywanych prac:

1. Rozebranie nawierzchni gruntowej – korytowanie pod konstrukcję nawierzchni na średnią głębokość – 0,48cm – **3800 m²**
2. Wyrównanie podłoża pod konstrukcję jezdni – **3800 m²**
3. Ułożenie warstwy gruntu stabilizowanego cementem o Rm=1,5MPa gr.15cm – **3783 m²**
4. Ułożenie warstwy podbudowy z kamienia łamanego 0-31mm gr. 20cm – **3474 m²**
5. Ułożenie warstwy wiążącej z betonu asfaltowego gr. 4cm – **3407 m²**
6. Ułożenie warstwy ściernicowej z betonu asfaltowego gr. 4cm – **3340 m²**
7. Korytowanie pod umocnienie poboczy – **451 m²**
8. Ułożenie warstwy destruktu –gr. 10cm na poboczach gruntowych – **451 m²**
9. Rozebranie istniejącego przepustu Ø 50 z rur betonowych – **6,50m**
10. Rozebranie ścianek czołowych z betonu – **0,65 m³**
11. Ułożenie ławy żwirowej pod przepust o wym. 0,2x0,6mx6,5m – **0,8 m³**

12. Wykonanie ławy pod ścianki czołowe z betonu B10 o wym. 0,3x0,35x2,10m – **0,44m³**
13. Wykonanie ścianek czołowych z betonu B20 o wym. 0,20x0,80x2,00m – **0,64 m³**
14. Ułożenie przepustu o Ø 50cm z rur PEHD – **6,50m**
15. Zasypanie przepustu piaskiem z zagęszczeniem – **1,6 m³**
16. Wyrównanie terenu po robotach drogowych – **250 m²**

5. UWAGI

Całość robót drogowych będzie prowadzona w granicach działki nr 1. – drogi gminnej.



6. ZALECENIA PRZY PROWADZENIU ROBÓT

Rejon prac należy oznakować zgodnie z organizacją ruchu na czas budowy zatwierdzoną Zarządcę drogi.

mgr inż. Andrzej Swistek
93-403 Łódź ul. Woźnicza 13
upr. bud. 247/85/WŁ


PRZEKROJE NORMALNE

skala 1:50

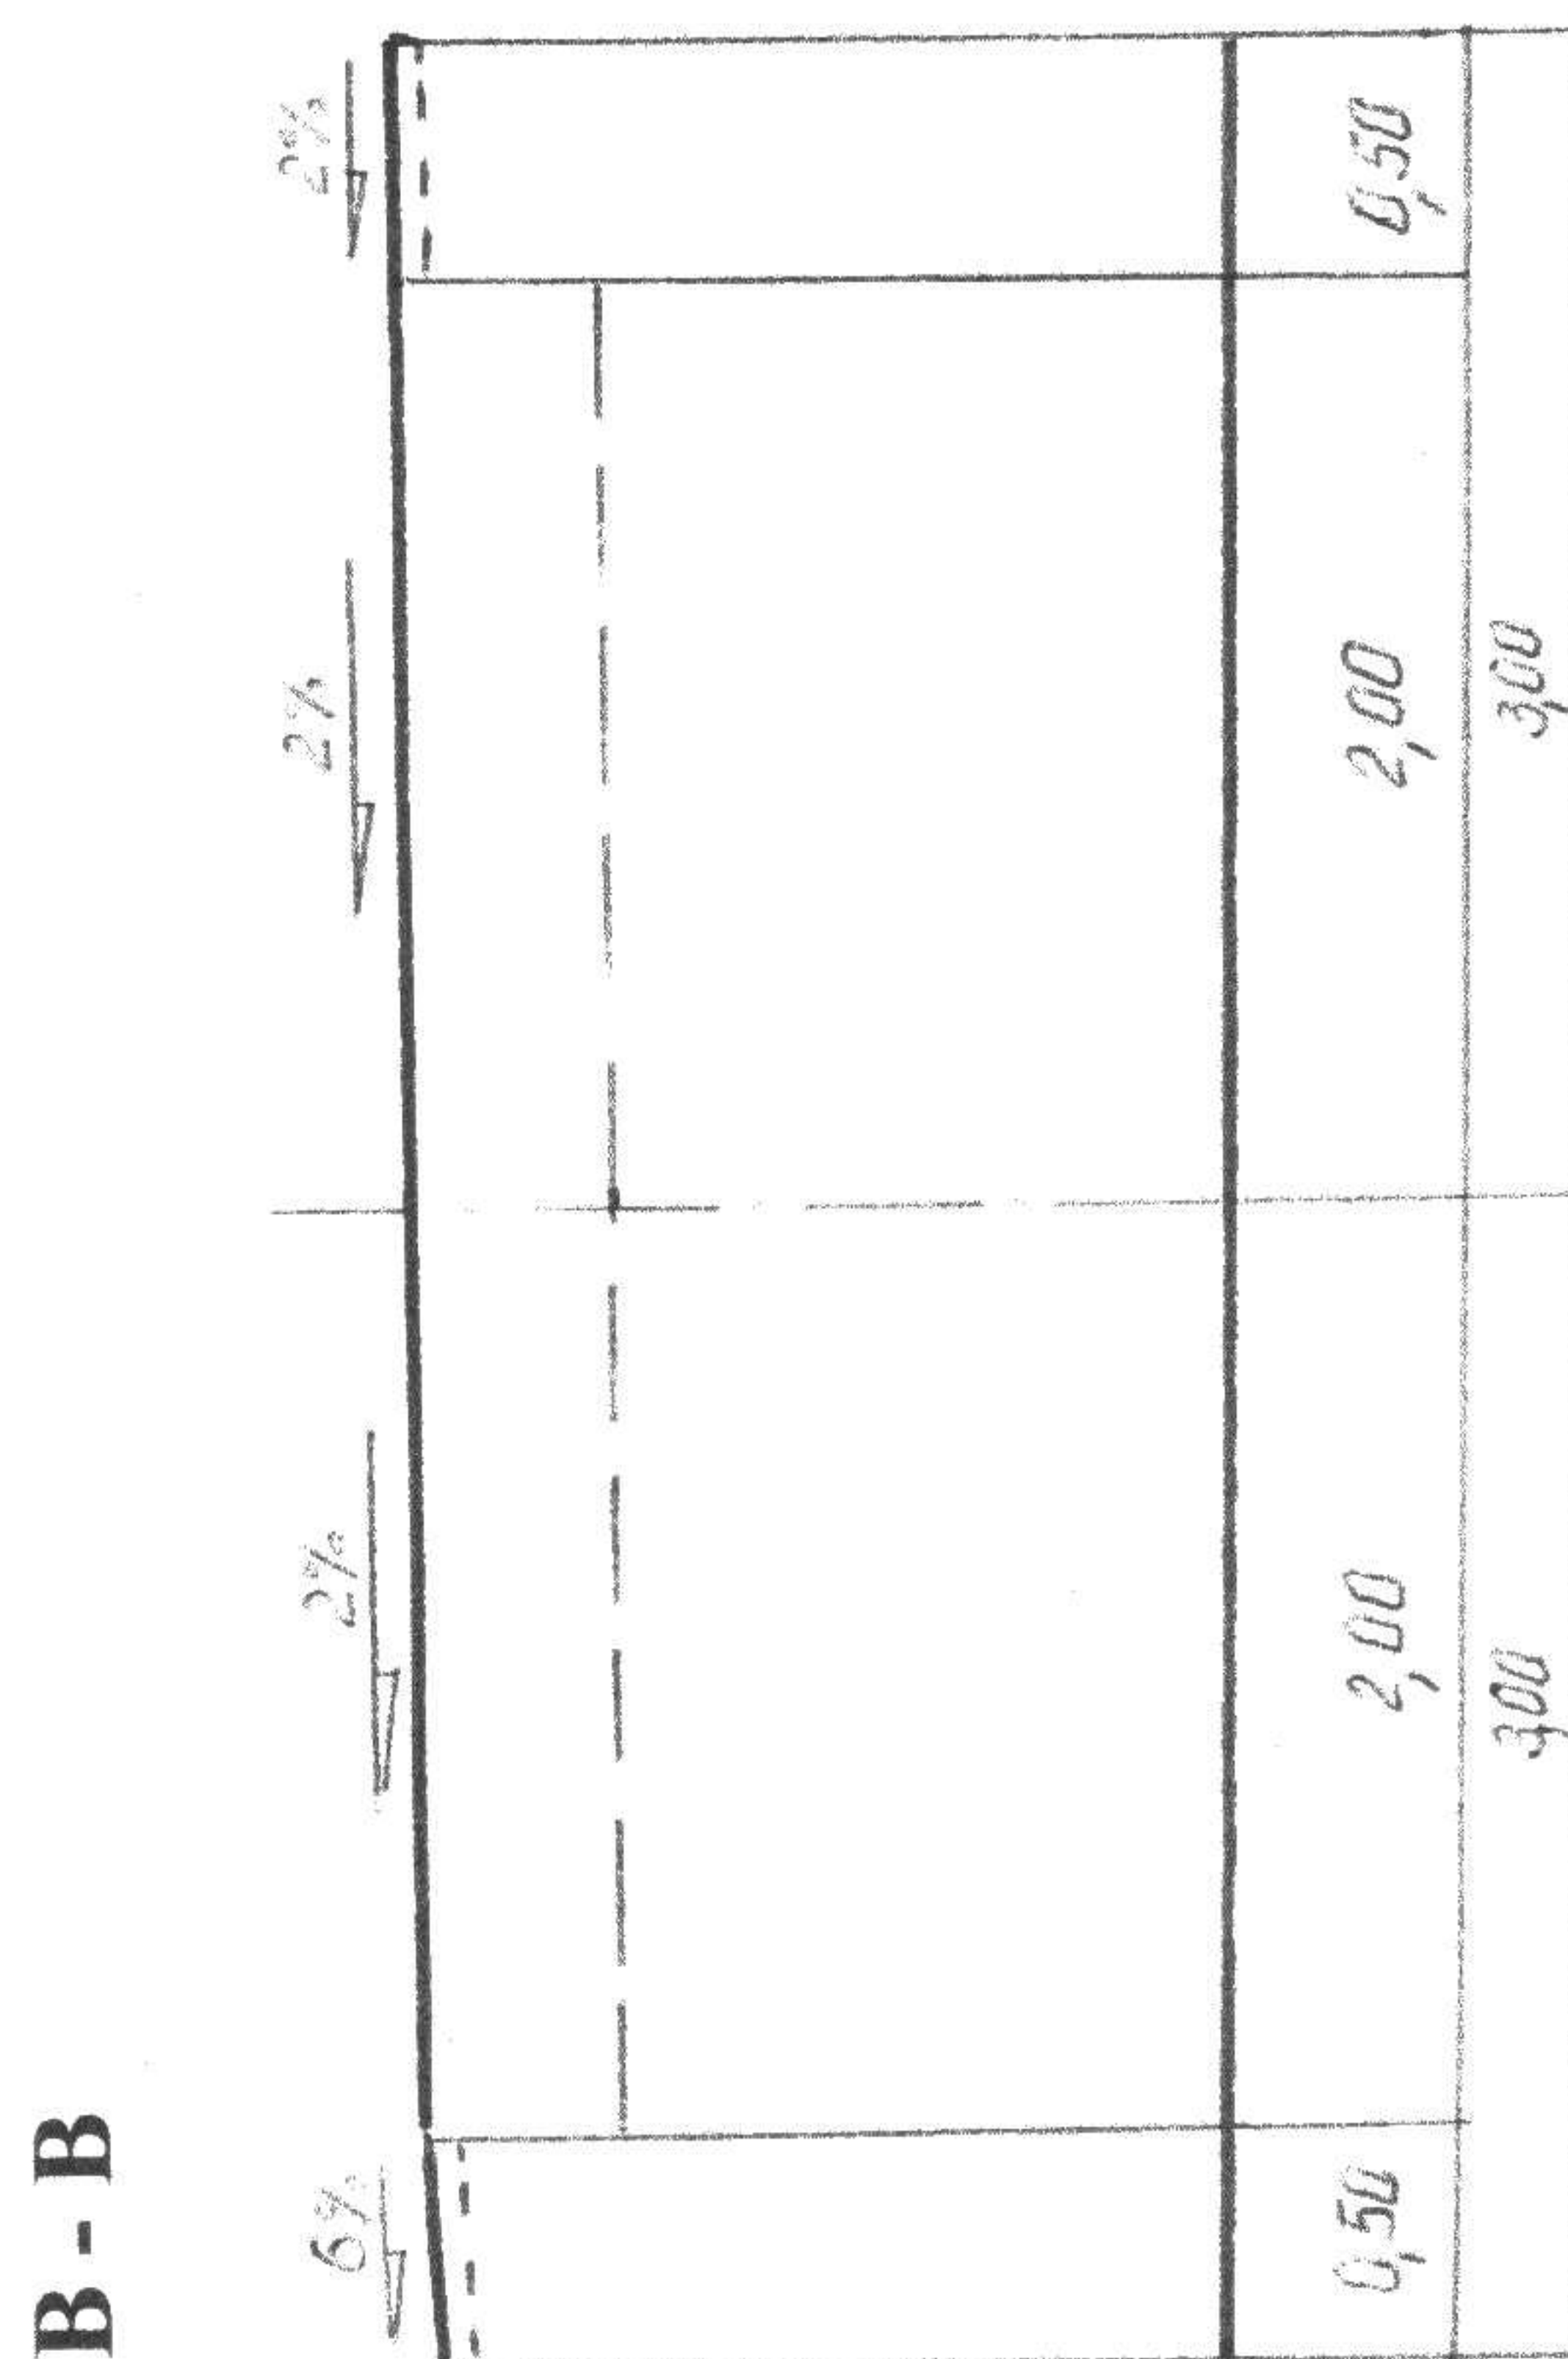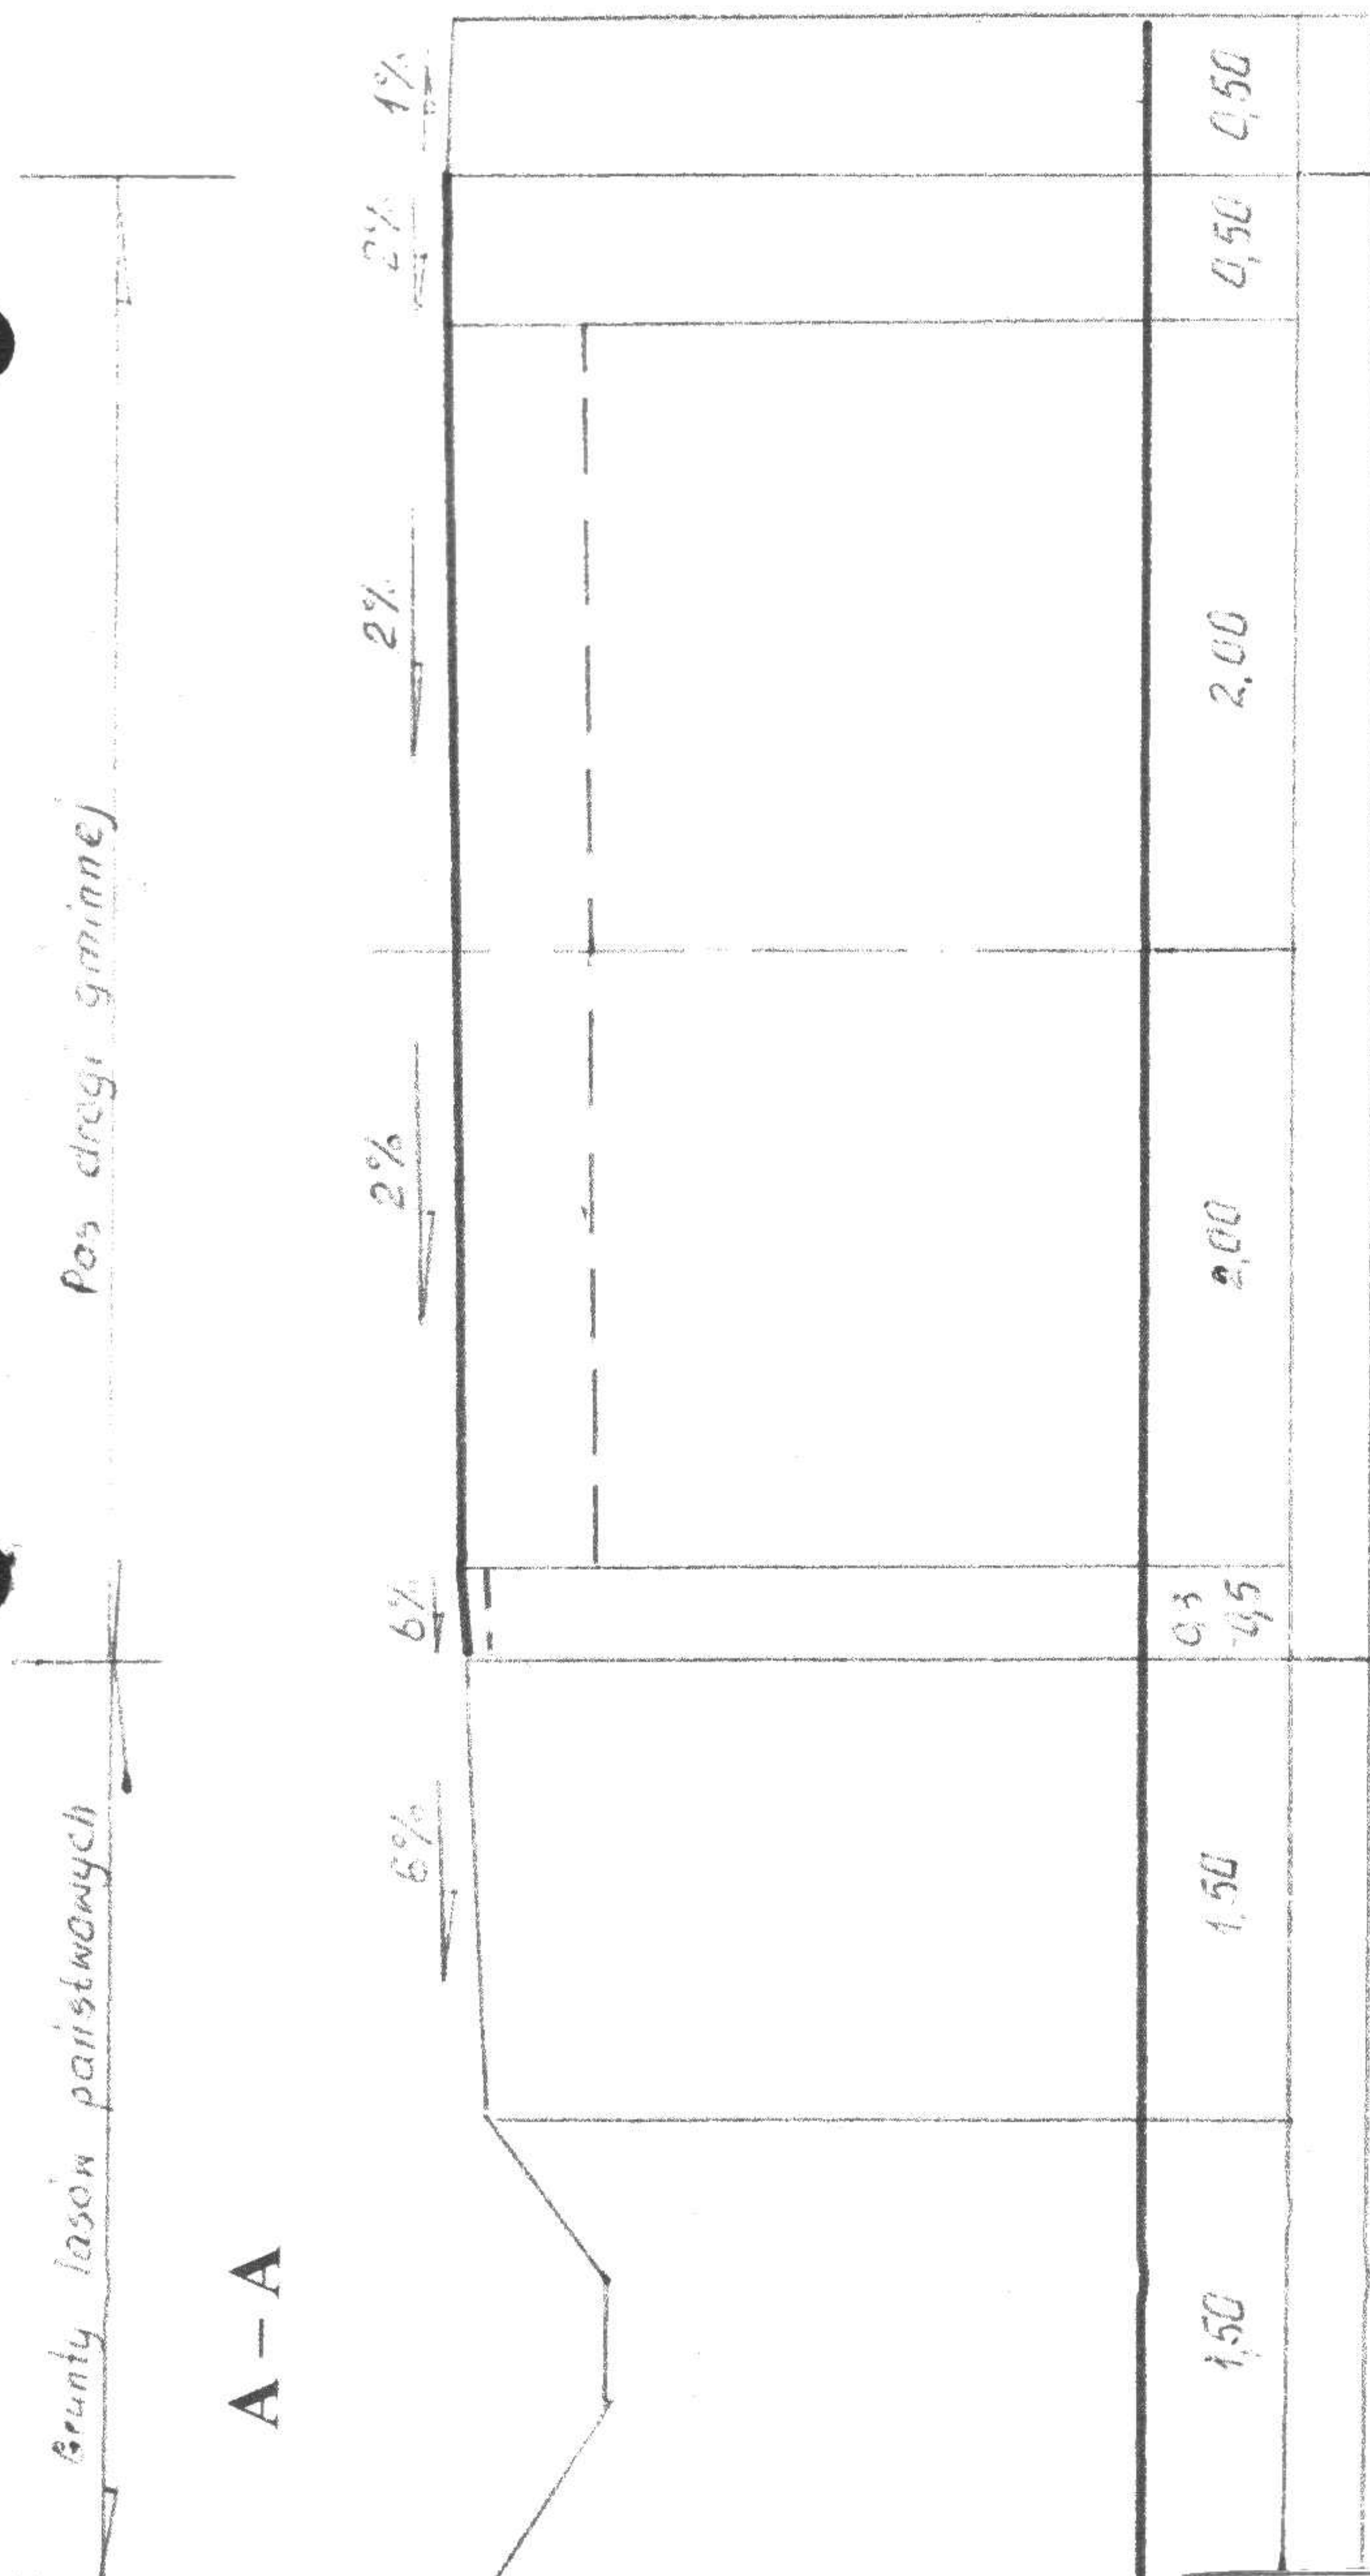


mgr inż. Andrzej Świstek
93-403 Łódź ul. Woźnicza 13
upr. bud. 247/85/WŁ

Obiekt	Przebudowa drogi gminnej nr 108276E w Hermanowie	Nr rys.	Stadium	Branża	Skala
		2	Zgłoszenie robót	Drogowa	1:50
Adres inwestycji	Hermanów	Projektował		Podpis	
Inwestor	Działka nr 1 (obręb Hermanów)				
Treść Rysunku	Przekroje normalne A-A, B - B	mgr inż. Andrzej Świstek			
Data	12.2013				

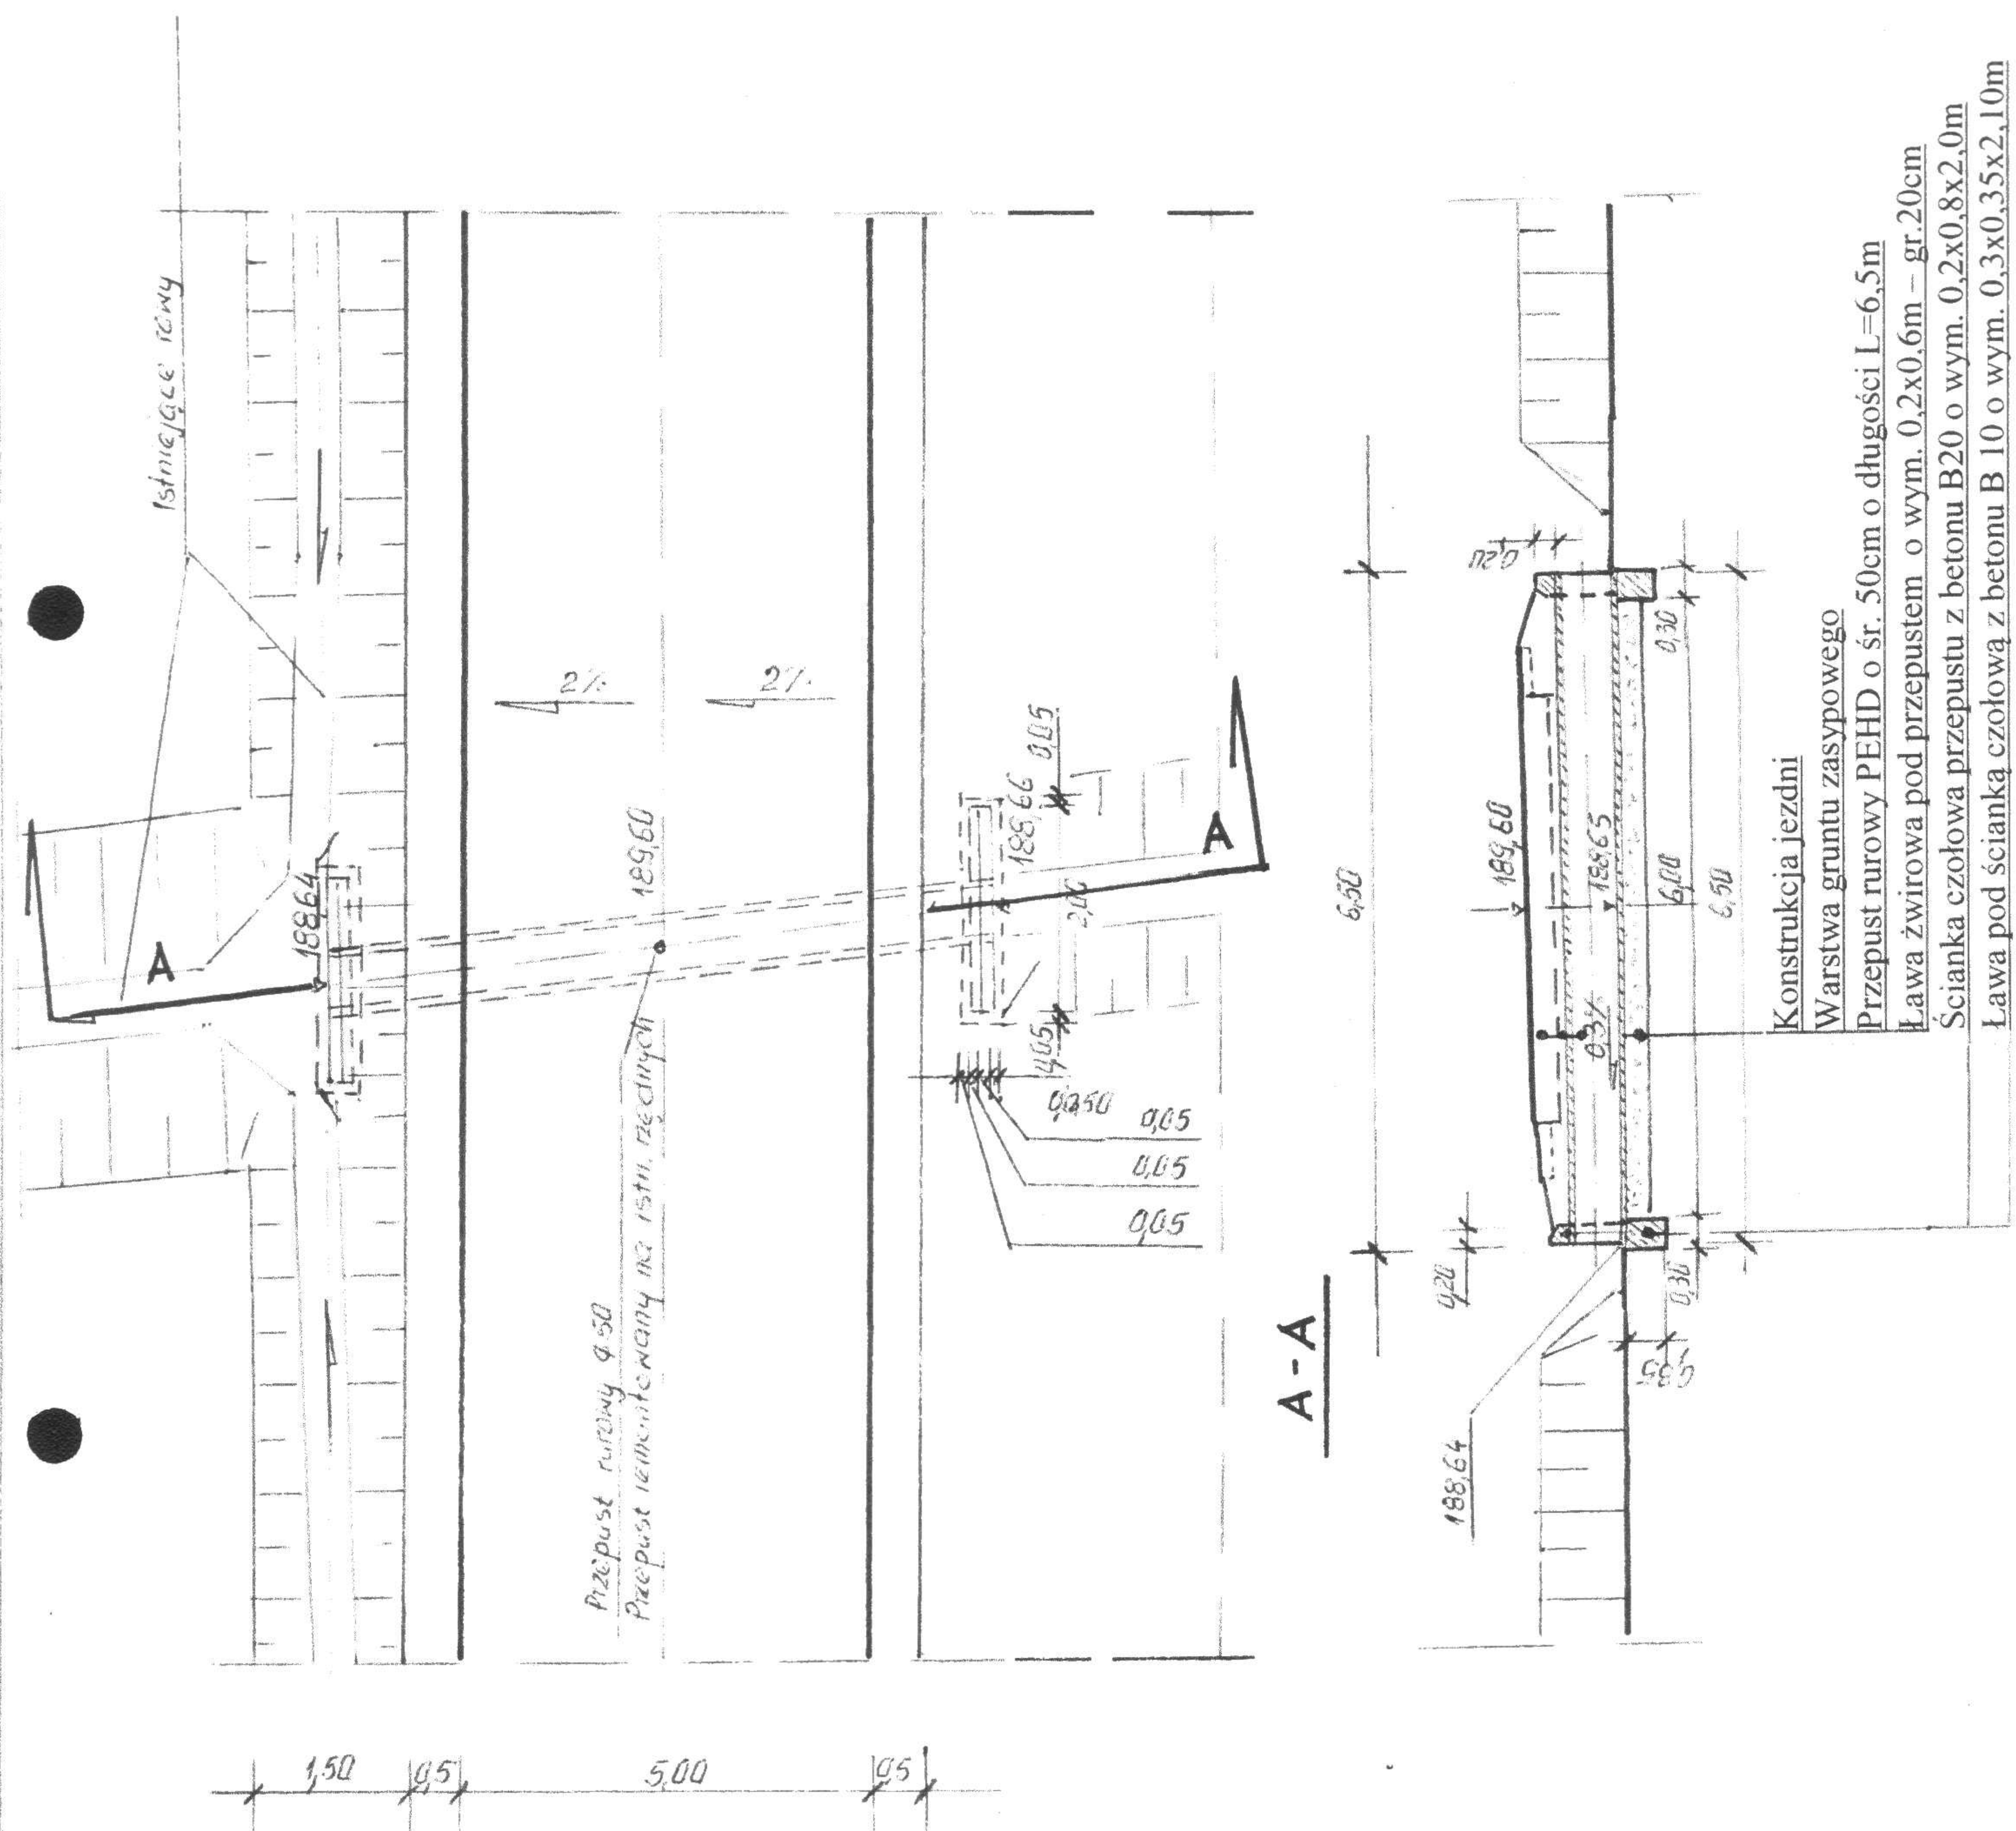skala 1:100

mgr inż. Andrzej Świsiek
93-403 Łódź ul. Woźnicza 13
upr. bud. 247/85/WŁ

Andrzej Świstek 93-403 Łódź ul. Woźnicza 13		Nr rys.	Stadium	Branża	Skala
		3	Zgłoszenie robót	Drogowa	1:100
Obiekt	Przebudowa drogi gminnej nr 108276E w Hermanowie	Projektował		Podpis	
Adres inwestycji Inwestor	Hermanów Działka nr 1 (obręb Hermanów)	mgr inż. Andrzej Świstek			
Treść Rysunku Data	Rysunek przepustu 12.2013				

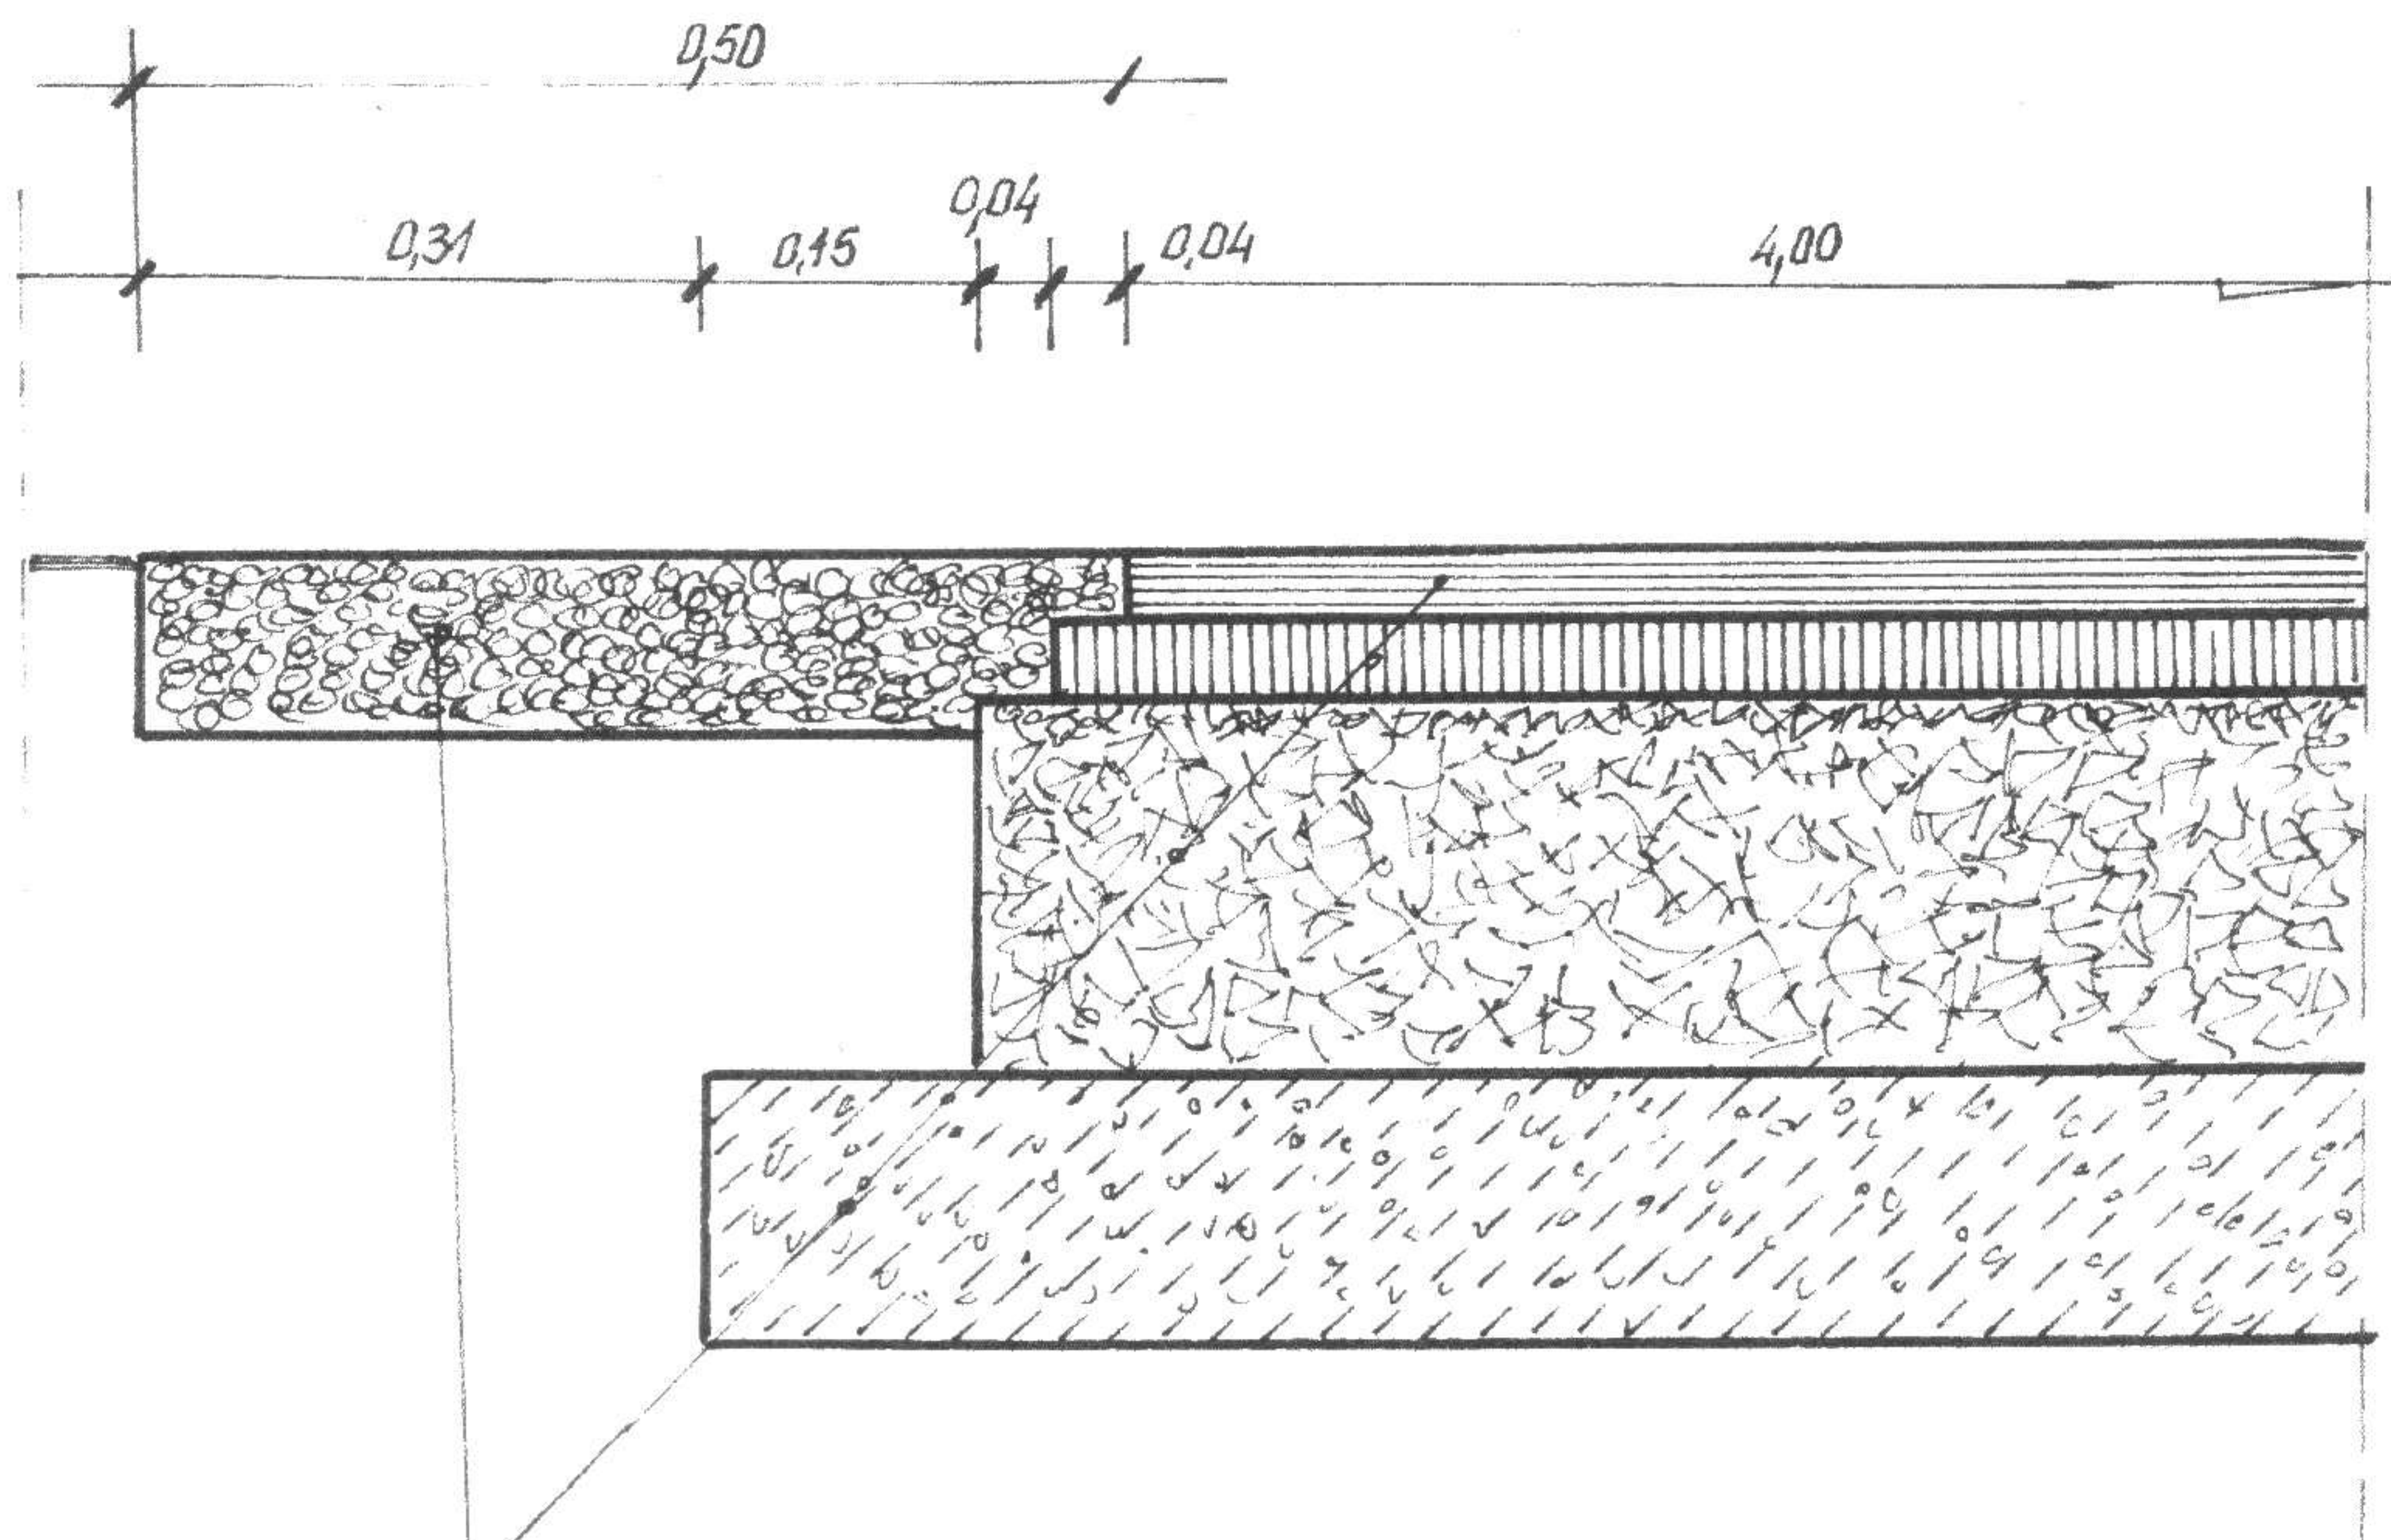

Warstwa ścieralna z betonu asfaltowego – gr. 4cm
 Warstwa wiążąca z betonu asfaltowego –gr. 4cm
 Warstwa podbudowy z kamienia łamanego – 20cm
 Umocnione pobocze kamieniem łamanym – gr. 0-31cm
 Warstwa gruntu stabilizowanego cementem o $R_m = 1,5 \text{ MPa}$ –gr. 15cm
 Istniejące podłoże gruntowe

mgr inż. Andrzej Świstek
 93-403 Łódź ul. Woźnicza 13
 upr. bud. 247/85/WŁ

Andrzej Świstek 93-403 Łódź ul. Woźnicza 13		Nr rys.	Stadium	Branża	Skala
		4	Zgłoszenie robót	Drogowa	1:10
Obiekt	Przebudowa drogi gminnej nr 108276E w Hermanowie	Projektował		Podpis	
Adres inwestycji	Hermanów	mgr inż. Andrzej Świstek			
Inwestor	Działka nr 1 (obręb Hermanów)				
Treść Rysunku	Przekrój konstrukcyjny				
Data	12.2013				