Stadium : Projekt Organizacji Ruchu	BRANŻA DROGOWA
Adres inwestycji :	Rydzyny, dz. nr ewidencyjny 61/3 i 61/2 gm. Pabianice
Obiekt :	Przebudowa drogi w Rydzynach działka nr 61/2 długości około 250 mb
Inwestor :	GMINA PABIANICE 95-200 PABIANICE, UL. TOROWA 21
Nazwa rysunku :	Projekt docelowej organizacji ruchu

FUNKCJA	imię i nazwisko nr uprawnień, izba	data	podpis
Projektant :	inż. Czesław Buczak upr. do proj. bez ogr. w spec. kons.- inż. w zakresie dróg upr.proj.273594 izba ŁOD/BU/414503	25.04.19	
Asystent projektanta :	inż. Robert Krawczyk	25.04.19	
Asystent projektanta :	mgr inż. Milena Buczak	25.04.19	

Skala	1:500	Data opracowania	04.2019	Nr rys.	Rys.1.

LEGENDA

- nawierzchnia asfaltowa
- chodnik gruntowy
- wjazdy do posesji z kruszywa kamanego
- wjazdy z kostki do przeźroczystości
- ściek skarpowy trapezowy wg. karty 01.24
- zieleniec
- krawężnik 18/30/100
- krawężnik 15/30/100 obniżony na dł. 4 m
- istniejące granice działek
- punkt główny
- drzewo do przesadzenia
- P-4 l=(5.00) prj — projektowane oznakowanie poziome nazwa/długość
- A-7 prj — projektowane oznakowanie pionowe wraz z kilometrażem

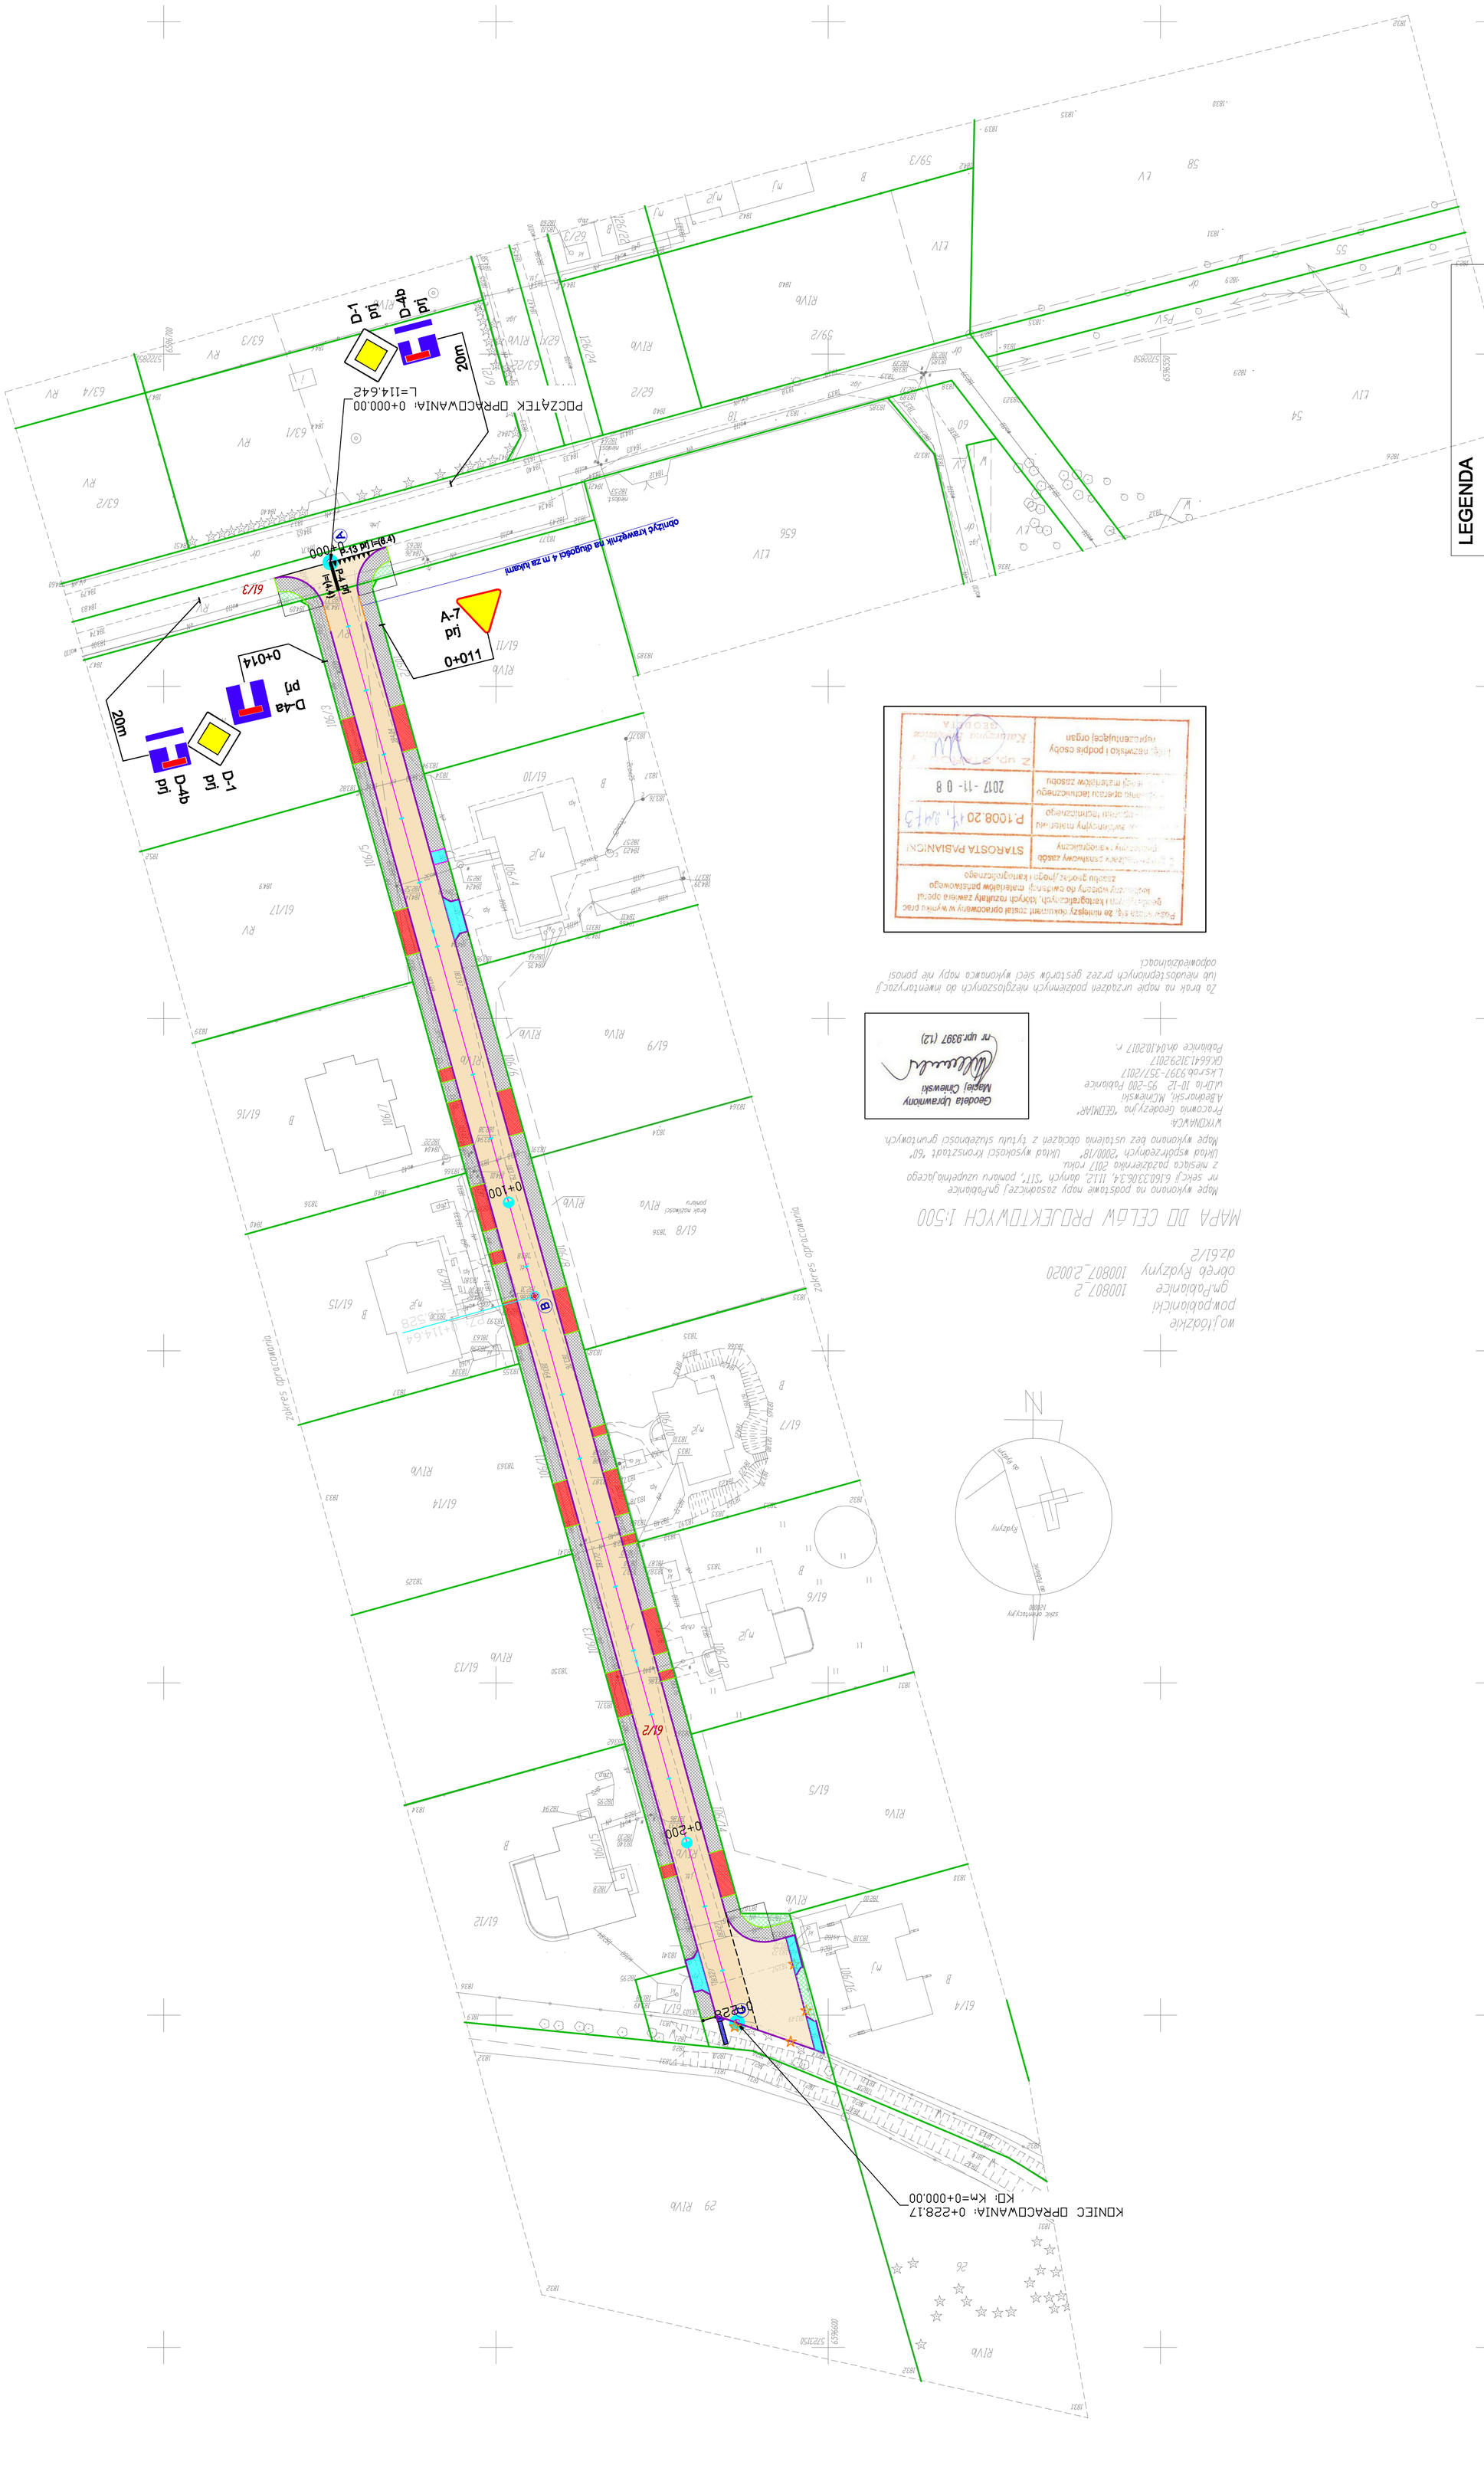

Geodeta Uprawniony
Magdalena Chmielewski
nr upr.9397 (12)

Za brak na mapie urządzeń podziemnych nieeglioszonych do inwentaryzacji lub nieudostępnionych przez gestorów sieci wykonawca mapy nie ponosi odpowiedzialności.

Projektowana sieć uzbrojenia terenu oraz obiekty budowlane nie wymienione w wykazie materiałów archiwalnych i katalogowych, których realizacja zawiera się w granicach opracowania, stanowią zasób własny wykonawcy mapy do celów projektowych.

STAROSTA PABIANICKI
Pracownia Geodezyjna
Zatwierdzono mapę do celów informacyjnych
2017 -11- 08
P.1008.2017.9913
Uwagi dotyczące zakresu i sposobu wykonania opracowania
Podpis, pieczęć i nazwa organu zatwierdzającego

MAPA DO CELÓW PROJEKTOWYCH 1:500

Mapę wykonano na podstawie mapy zasadniczej gm.Pabianice nr sekcji 6.1601.33.06.3.4, III.2, odcinka "31", pomiaru uzupełniającego z miesiąca październik 2017 roku.
Układ współrzędnych "2000/18" Układ wysokości Kronsztadt '60"
Mapę wykonano bez ustalenia odcięzeń z tytułu służebności gruntowych.

wykonawca:
Pracownia Geodezyjna "GEOMAR"
Albert Kornelewski
ul.Orla 10-12 95-200 Pabianice
Lksr.ob.9397-357/2017
GK.6641.3129.2017
Pabianice dn.04.10.2017 r.

mapę sporządzono:
w układzie współrzędnych "2000/7"
w układzie wysokości Kronsztadt '60"
gm.Pabianice obręb Rydzyny 100807_2.0020 dz.61/2

SZKIC ORIENTACYJNY
1:2000
do Pabianic
do Rydzyn
Rydzyny
N