

województwo łódzkie
powiat pabianicki
gmina Pabianice
Id gminy: 100807_2
obręb Żytowice
Id:obrębu 100807_2.0027
działka: 173 w/g zakresu


KERC:1172-15/2013
Mapa do celów projektowych
skala 1:500

Mapę opracowano na podstawie mapy zasadniczej gminy Pabianice, sekcje:122.142.092;122.142.094danych bazy SIT pomiaru w terenie i wydruku terenowego m-ca maja 2013r. Układ współrzędnych '65', poziom odniesienia Kronsztadt '60' Uzupełniono mapę projektami ZUDp Mapa została wykonana bez ustalenia obciążenia tytułu służebności gruntowych Wykonawca nie ponosi odpowiedzialności za braki mapie urządzeń podziemnych nie zgłoszonych do inwentaryzacji i nie wykazanych przestylucje branżowe podczas wstępnego wywiadukranżowego Mapa wykonana zgodnie z instrukcją K-1 '98

Wykonawca :
Parcownia Geodezyjna "GEOMIAR"
MACIEJ CINIOWSKI, ANTONI BEDNARSKI
95-200 Pabianice
ul. Orła 10-12
tel.42 215 50 55, tel./fax 42 213 11 77

L.K.s.rob. 9397-127/13 Pabianice 17.05.2013r.

- ① -dalszego przebiegu nie ustalono
② -dalszego przebiegu nie ustalono

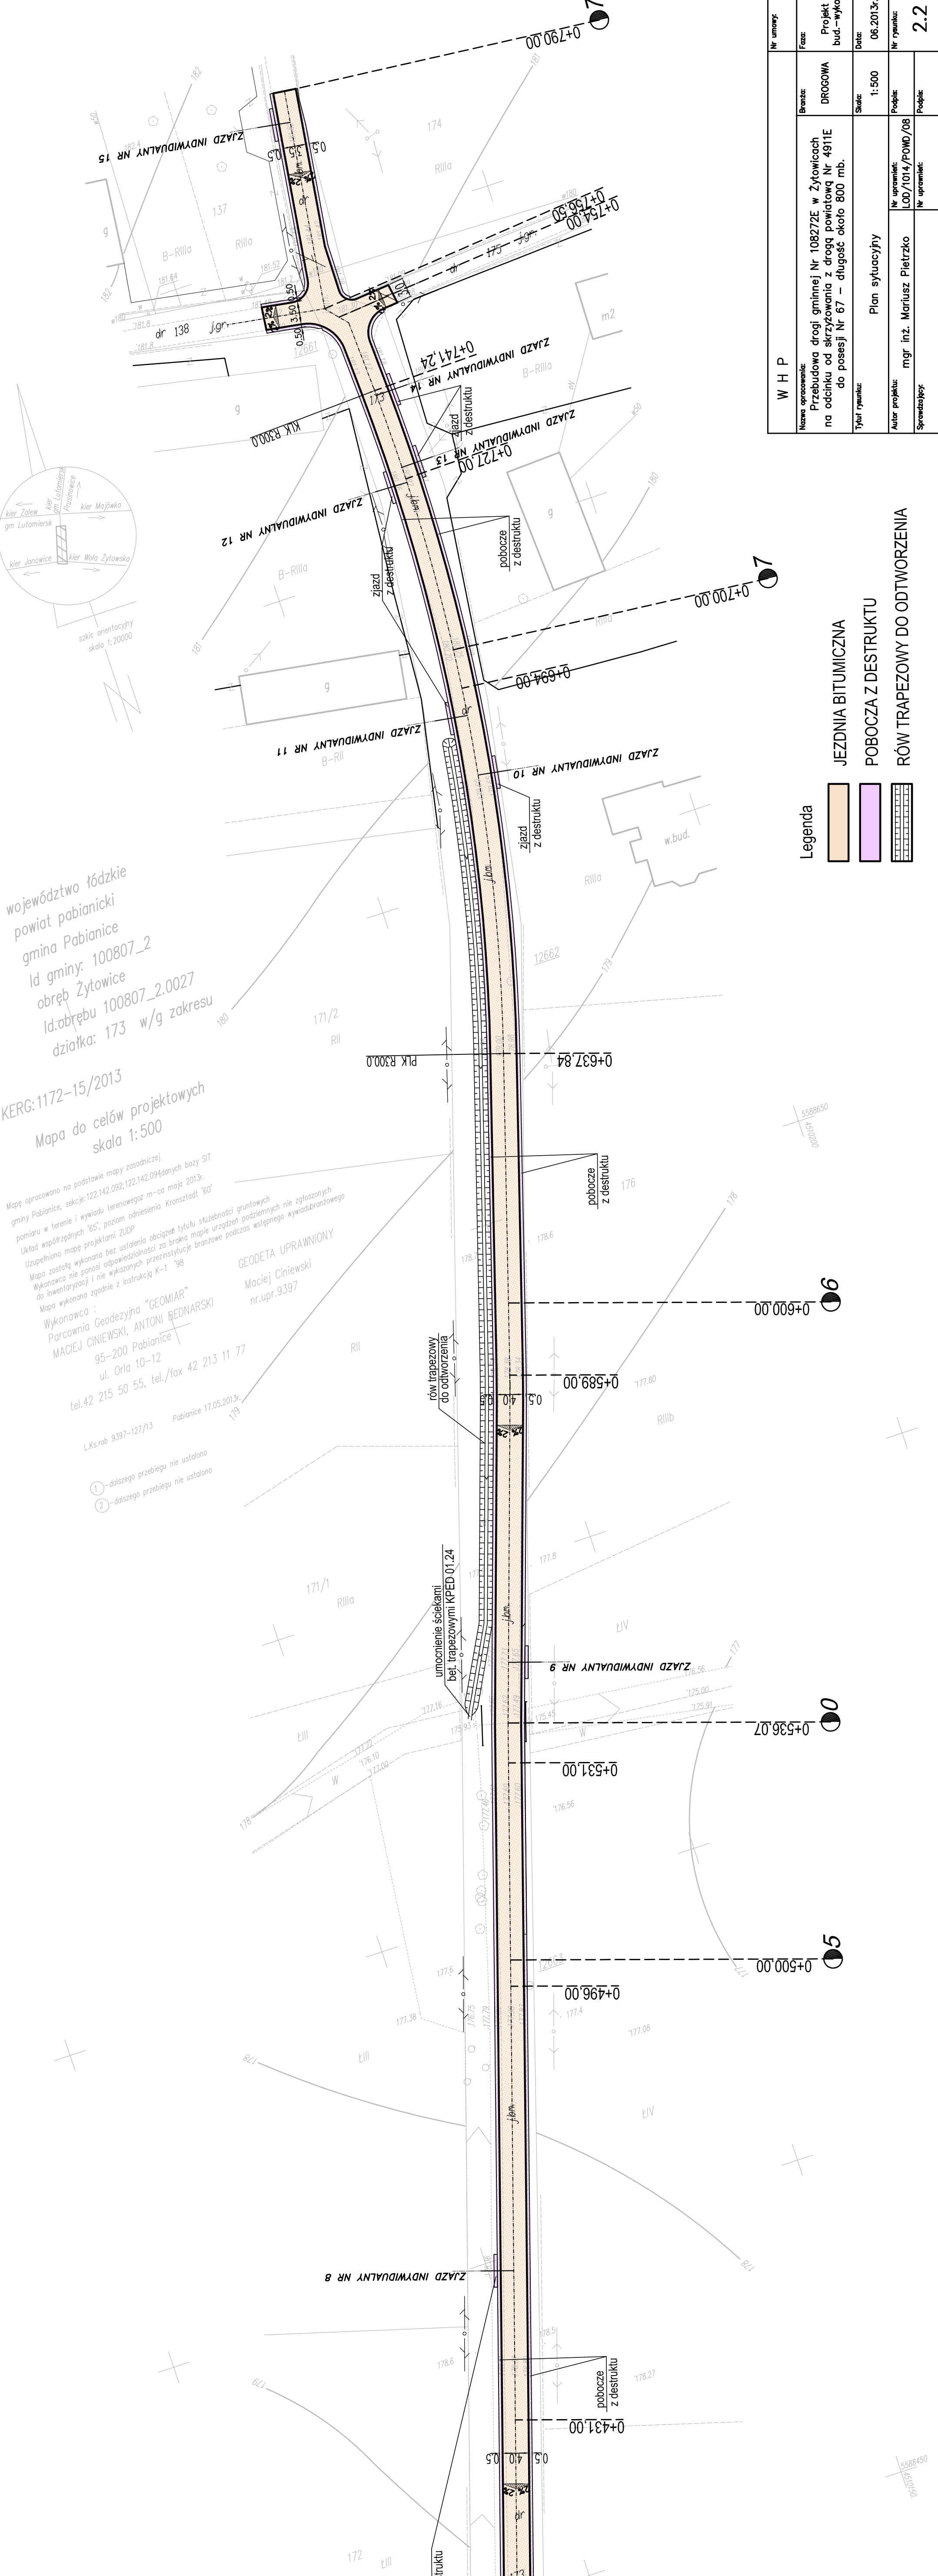

Legenda

JEZDNIA BITUMICZNA

POBOCZA Z DESTRUKTU

RÓW TRAPEZOWY DO ODTWORZENIA

W H P		Nr umowy	Nr umowy	
Nazwa opracowania: Przebudowa drogi gminnej Nr 108272E w Żytowicach na odcinku od skrzyżowania z drogą powiatową Nr 4911E do posesji Nr 67 – długość około 800 mb.		Faza:	Projekt bud.-wykon.	
Branża:		Skala:	1:500	
Tytuł rysunku:		Data:	06.2013r.	
Plan sytuacyjny		Nr rysunku:	2.2	
Autor projektu: mgr inż. Mariusz Pietrsko		Podpis:		
Sprawdzający:		Podpis:		