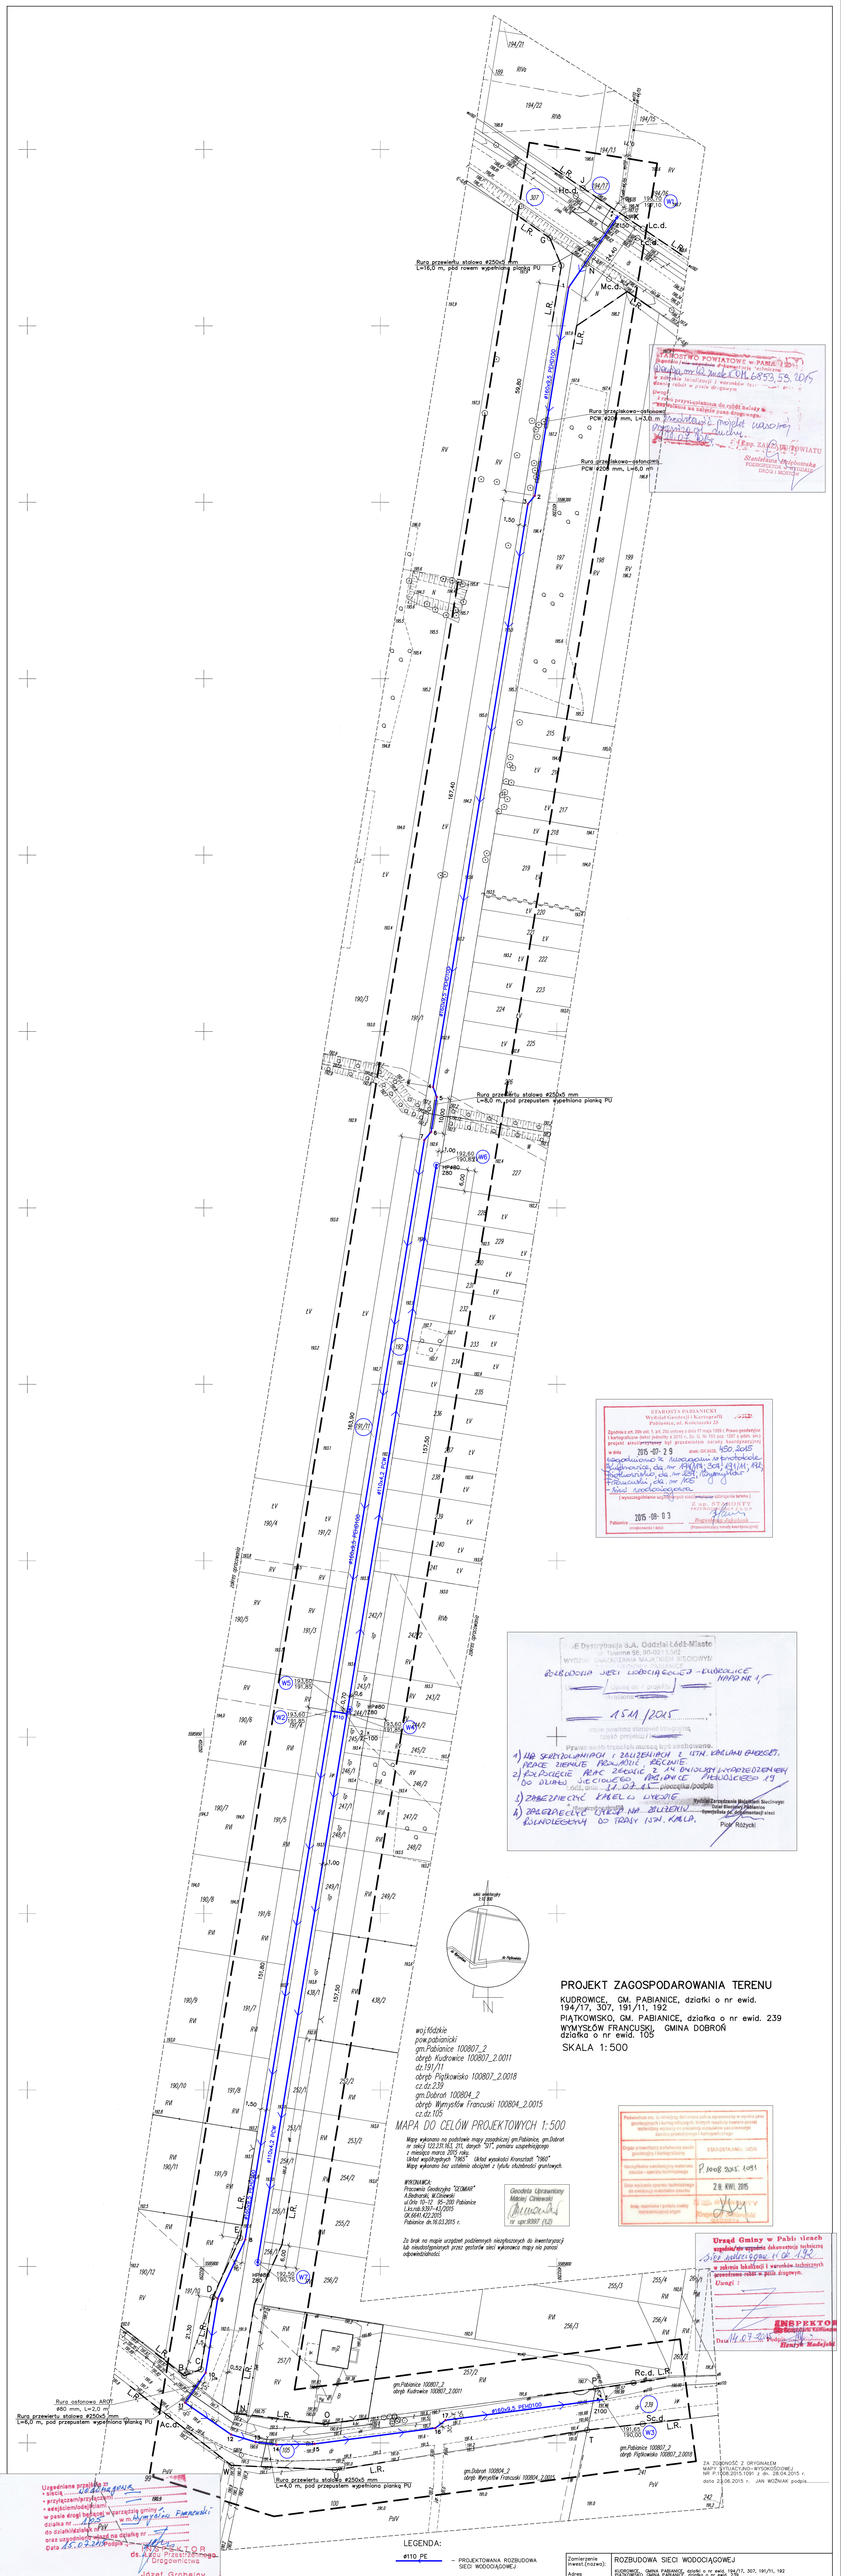

ZA ZGODNOŚĆ Z ORYGINAŁEM
MAPY SYTUACYJNO–WYSOKOŚCIOWEJ
NR P.1008.2015.1091 z dn. 28.04.2015 r.
data 23.06.2015 r. JAN WOŹNIAK podpis...............

LEGENDA:

ø110 PE — PROJEKTOWANA ROZBUDOWA SIECI WODOCIĄGOWEJ

UWAGA:

OZNACZENIA NA KONCEPCJI ZAGOSPODAROWANIA TERENU WG. POLSKIEJ NORMY PN – B – 01027 LIPIEC 2002r. " PROJEKT BUDOWLANY, OZNACZENIA GRAFICZNE STOSOWANE W PROJEKTACH ZAGOSPODAROWANIA DZIAŁKI LUB TERENU."

Zamierzenie inwest.(nazwa):	ROZBUDOWA SIECI WODOCIĄGOWEJ					
Adres inwestycji :	KUDROWICE, GMINA PABIANICE, działki o nr ewid. 194/17, 307, 191/11, 192 PIĄTKOWISKO, GMINA PABIANICE, działka o nr ewid. 239 WYMYSŁÓW FRANCUSKI, GMINA DOBROŃ działka o nr ewid. 105					
Temat: Obiekt:	PROJEKT BUDOWLANY SIEĆ WODOCIĄGOWA W m. KUDROWICE i PIĄTKOWISKO					
Tytuł (nazwa) rysunku:	PROJEKT ZAGOSPODAROWANIA TERENU	Skala:	1:500	Nr rysunku	1	
Autor projektu:	Imię i nazwisko	Specjalność :	Numer uprawnień bud.:	Data :	Podpis :	
	mgr inż. Jan Woźniak	instalacyjno-inżynieryjnej instalacje i sieci sanitarne	413/87/Wł	06.2015		