



R1

L1, L2, L3, N, PE 230/400V – 50Hz

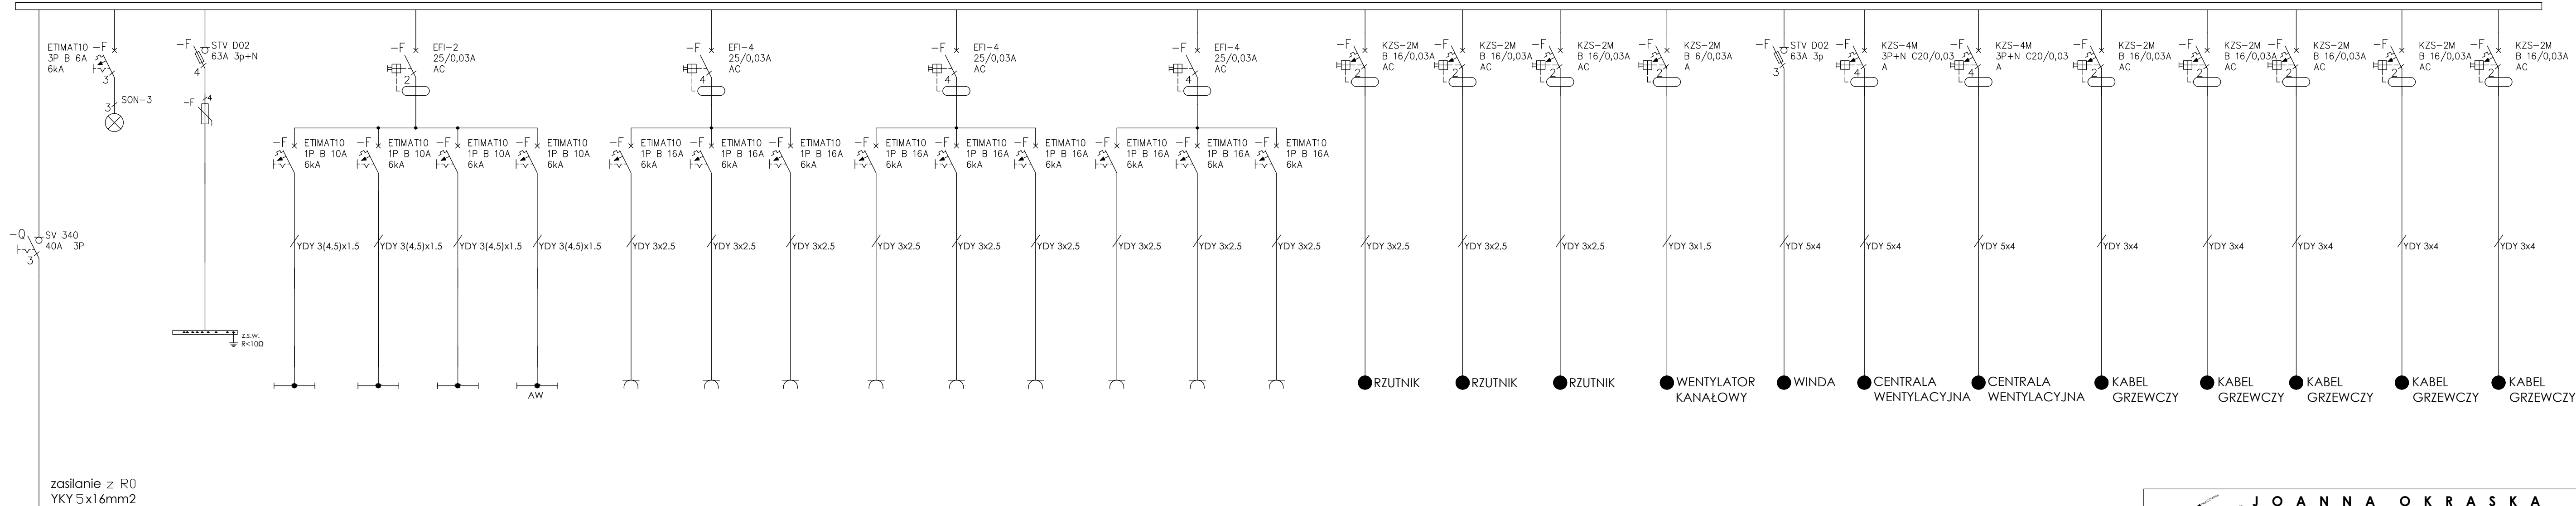

<div><div>J O A N N A O K R A S K A ul. Łukowa 16 lok. 4 93-410 Łódź www.e-architekt.pl telefon 601 36 10 66</div></div>			
Tytuł opracowania: PROJEKT BUDOWLANY ROZBUDOWY SZKOŁY PODSTAWOWEJ W PETRYKOZACH O SAŁĘ GIMNASTYCZNA I POMIESZCZENIA DYDAKTYCZNE			
Inwestor: GMINA PABIANICE UL. TOROWA 21 95-200 PABIANICE		Adres inwestycji: SZKOŁA PODSTAWOWA IM. H. CH. ANDERSENA PETRYKOZY 52, 95-200 PABIANICE DZIAŁKI NR 47/4, 45/1, 46/1 OBRĘB PETRYKOZY, GMINA PABIANICE	
Autor projektu: mgr inż. AGNIESZKA PIETRZYKOWSKA, w specjalności elektrycznej bez ograniczeń Sprawdzający: mgr inż. PIOTR BORKIEWICZ, w specjalności elektrycznej bez ograniczeń Współpraca: inż. JOANNA KOWALSKA			Podpis: upr. nr 67/01/WŁ upr. nr LOD/0767/POOE/07
Tytuł rysunku: SCHEMAT IDEOWY ROZDZIELNI R1		NR RYS.: E5	Data: LISTOPAD 2017
		Skala: -	